

NOVÝ STAV, M1:50

TABULKA MÍSTNOSTÍ - NAVRHOVANÝ STAV					
Č.	NÁZEV MÍSTNOSTI	PLOCHA (m ²)	NÁŠLAPNÁ VRSTVA	MATERIÁL STĚN	POZNÁMKY
1.01	CHODBA+KK	7,3	KERAM. DLAŽBA 300x300mm	SO1 - NOVÁ OMÍTKA / STÁV. OMÍTKA / KERAM. OBKLAD ZA KUCH. LINKOU	2x VÝMALBA STĚNY, STROP, ODSTÍN BÍLÝ, SOKL - KER. DLAŽBA VÝŠKA 100mm SE STEJNÝM DEKOREM JAKO PODLAHA
1.02	KOUPELNA	2,9	STÁVAJÍCÍ -KERAM. DLAŽBA	STÁV. OMÍTKA / STÁV. KERAM. OBKLAD	---
1.03	WC	0,7	STÁVAJÍCÍ -KERAM. DLAŽBA	STÁV. OMÍTKA / STÁV. KERAM. OBKLAD	---
1.04	SKLEP	0,8	KERAM. DLAŽBA	SO1 - NOVÁ OMÍTKA / STÁV. OMÍTKA	2x VÝMALBA STĚNY, STROP, ODSTÍN BÍLÝ, SOKL - KER. DLAŽBA VÝŠKA 100mm SE STEJNÝM DEKOREM JAKO PODLAHA
1.05	POKOJ	18,0	LAMINÁTOVÉ LAMELY, MATNÝ POVRCH, BĚLENÝ DUB - P03	SO1 - NOVÁ OMÍTKA / STÁV. OMÍTKA	SOKL - MDF LIŠTA v=40 mm, V BARVĚ PODLAHY, 2x VÝMALBA STĚNY, STROP, ODSTÍN BÍLÝ
1.06	POKOJ	14,9	LAMINÁTOVÉ LAMELY, MATNÝ POVRCH, BĚLENÝ DUB - P03	SO1 - NOVÁ OMÍTKA / STÁV. OMÍTKA	SOKL - MDF LIŠTA v=40 mm, V BARVĚ PODLAHY, 2x VÝMALBA STĚNY, STROP, ODSTÍN BÍLÝ
		44,6 m ²			

POZNÁMKY :

- V rámci opravy bytové jednotky budou zapraveny všechny bourané drážky malt směsí/alt. sádrou a přeštukovány

- Všechny místnosti budou nově vymalovány, 2-tým nátěrem bílé barvy, včetně stropů !


- Ve všech místnostech bytu, kde jsou realizovány nové podlahy, budou provedeny sokly, viz tabulka místností

- Skladby podlah budou upraveny po odstranění stávajících nášlapných vrstev a po zjištění skutečného stavu a podkladních vrstev

TLF = domovní telefon
DR = domovní rozvodnice

LEGENDA ZNAČENÍ :

 STÁVAJÍCÍ KONSTRUKCE - ZDĚNÉ

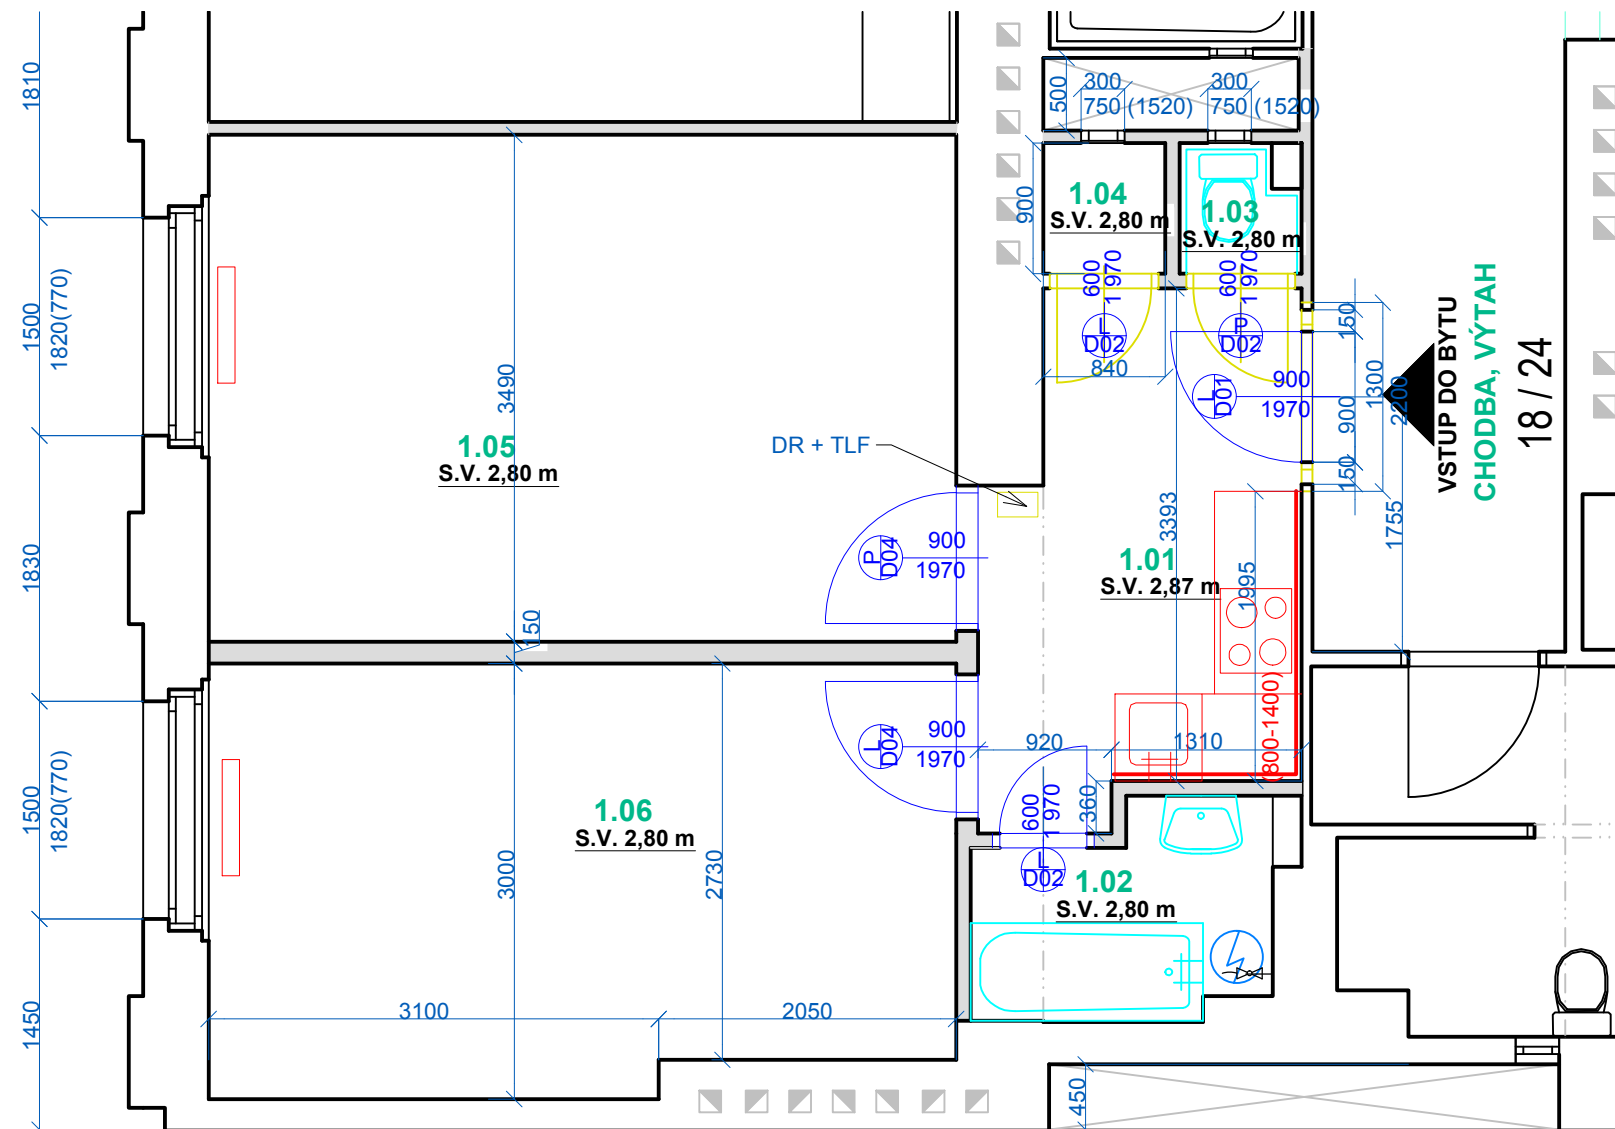

Nezmenšovat ani nevětšovat z tohoto výkresu.
Zkontrolovat všechny rozměry přímo na stavbě, před výrobou nebo začátkem prací.
Na tento dokument se vztahují autorská práva a nesmí být rozmnožován bez souhlasu autora.

PROJEKT / PROJECT		
PD NA OPRAVU BYTOVÉ JEDNOTKY V OBJEKTU JANA ŽELIVSKÉHO 18/1768 , 130 00 Praha 3 ČÍSLO JEDNOTKY 24, PODLAŽÍ 5		
STAVEBNÍK / CLIENT		
MĚSTSKÁ ČÁST PRAHA 3 HAVLÍČKOVO NÁMĚSTÍ 700/9, 130 85 PRAHA 4		
VYPRACOVAL / ELABORATED BY	ZPRACOVATEL / CONCEIVED BY	
Ing. Jan Jedlička		
ZODPOVĚDNÝ PROJEKTANT / CHECKED BY	VMS projekt s.r.o.	
Vladimír Matějka	sídlo: Novorossijská 16 100 00 Praha 10 - Vršovice kancelář: Čerčanská 640/30b 140 00 Praha 4 - Krč	
HIP / HIP	GENERÁLNÍ PROJEKTANT / GENERAL DESIGNER	
Ing. Václav Steinhazl		
AUTOR / ARCHITECT	VMS projekt s.r.o.	
Ing. arch. Ž. Linhartová	sídlo: Novorossijská 16 100 00 Praha 10 - Vršovice kancelář: Čerčanská 640/30b 140 00 Praha 4 - Krč	
STUPĚŇ / PHASE	DATUM / DATE	08/2019
Dokumentace pro provádění stavby	MĚŘÍTKO / SCALE	
ČÁST / PART		
Architektonické a stavebně technické řešení		
NÁZEV VÝKRESU / DRAWING TITLE		
NOVÝ STAV - PŮDORYS		
ARCHIVNÍ ČÍSLO / DRAWING NO.	ČÍSLO PŘÍLOHY / ATTACHMENTS NO.	KOPIE / COPY
2019-56	03	