

# NOVÝ STAV, M1:50

TABULKA MÍSTNOSTÍ - NAVRHOVANÝ STAV					
Č.	NÁZEV MÍSTNOSTI	PLOCHA (m <sup>2</sup> )	NÁŠLAPNÁ VRSTVA	MATERIÁL STĚN	POZNÁMKY
1.01	CHODBA	3,3	PVC - P01, BĚLÝ DUB	SO1 - NOVÁ OMÍTKA / STÁV. OMÍTKA	2x VÝMALBA STĚNY, STROP, ODSTÍN BÍLÝ, SOKL - LIŠTA Z MĚKKÉHO PVC SE STEJNÝM DEKOREM JAKO PODLAHA 50/15 mm
1.02	POKOJ + KK	18,7	LAMINÁTOVÉ LAMELY, MATNÝ POVRCH, BĚLÝ DUB - P03	KER. OBKLAD SO1 - NOVÁ OMÍTKA / STÁV. OMÍTKA	SOKL - MDF LIŠTA v=40 mm, V BARVĚ PODLAHY, 2x VÝMALBA STĚNY, STROP, ODSTÍN BÍLÝ
1.03	POKOJ	14,1	LAMINÁTOVÉ LAMELY, MATNÝ POVRCH, BĚLÝ DUB - P03	SO1 - NOVÁ OMÍTKA / STÁV. OMÍTKA	SOKL - MDF LIŠTA v=40 mm, V BARVĚ PODLAHY, 2x VÝMALBA STĚNY, STROP, ODSTÍN BÍLÝ
1.04	WC	1,0	STÁVAJÍCÍ -KERAM. DLAŽBA	STÁV. OMÍTKA / STÁV. KERAM. OBKLAD	JIŽ REKONSTRUOVÁNO
1.05	KOUPELNA	2,8	STÁVAJÍCÍ -KERAM. DLAŽBA	STÁV. OMÍTKA / STÁV. KERAM. OBKLAD	JIŽ REKONSTRUOVÁNO
		<b>39,9 m<sup>2</sup></b>			

## POZNÁMKY :

- V rámci opravy bytové jednotky budou zapraveny všechny bourané drážky malt. směsí/alt. sádrou a přeštukovány

- **Všechny místnosti budou nově vymalovány, 2-tým nátěrem bílé barvy, včetně stropů !**

- Ve všech místnostech bytu, kde jsou realizovány nové podlahy, budou provedeny sokly, viz tabulka místností

- **Skladby podlah budou upraveny po odstranění stávajících nášlapných vrstev a po zjištění skutečného stavu a podkladních vrstev**

TLF = domovní telefon  
DR = domovní rozvodnice


## LEGENDA ZNAČENÍ :



STÁVAJÍCÍ KONSTRUKCE - ZDĚNÉ



NOVÁ PÓROBETONOVÁ PŘÍČKA TL. 100 MM, ZDĚNA NA TENKOVRSŤVOU MALTU

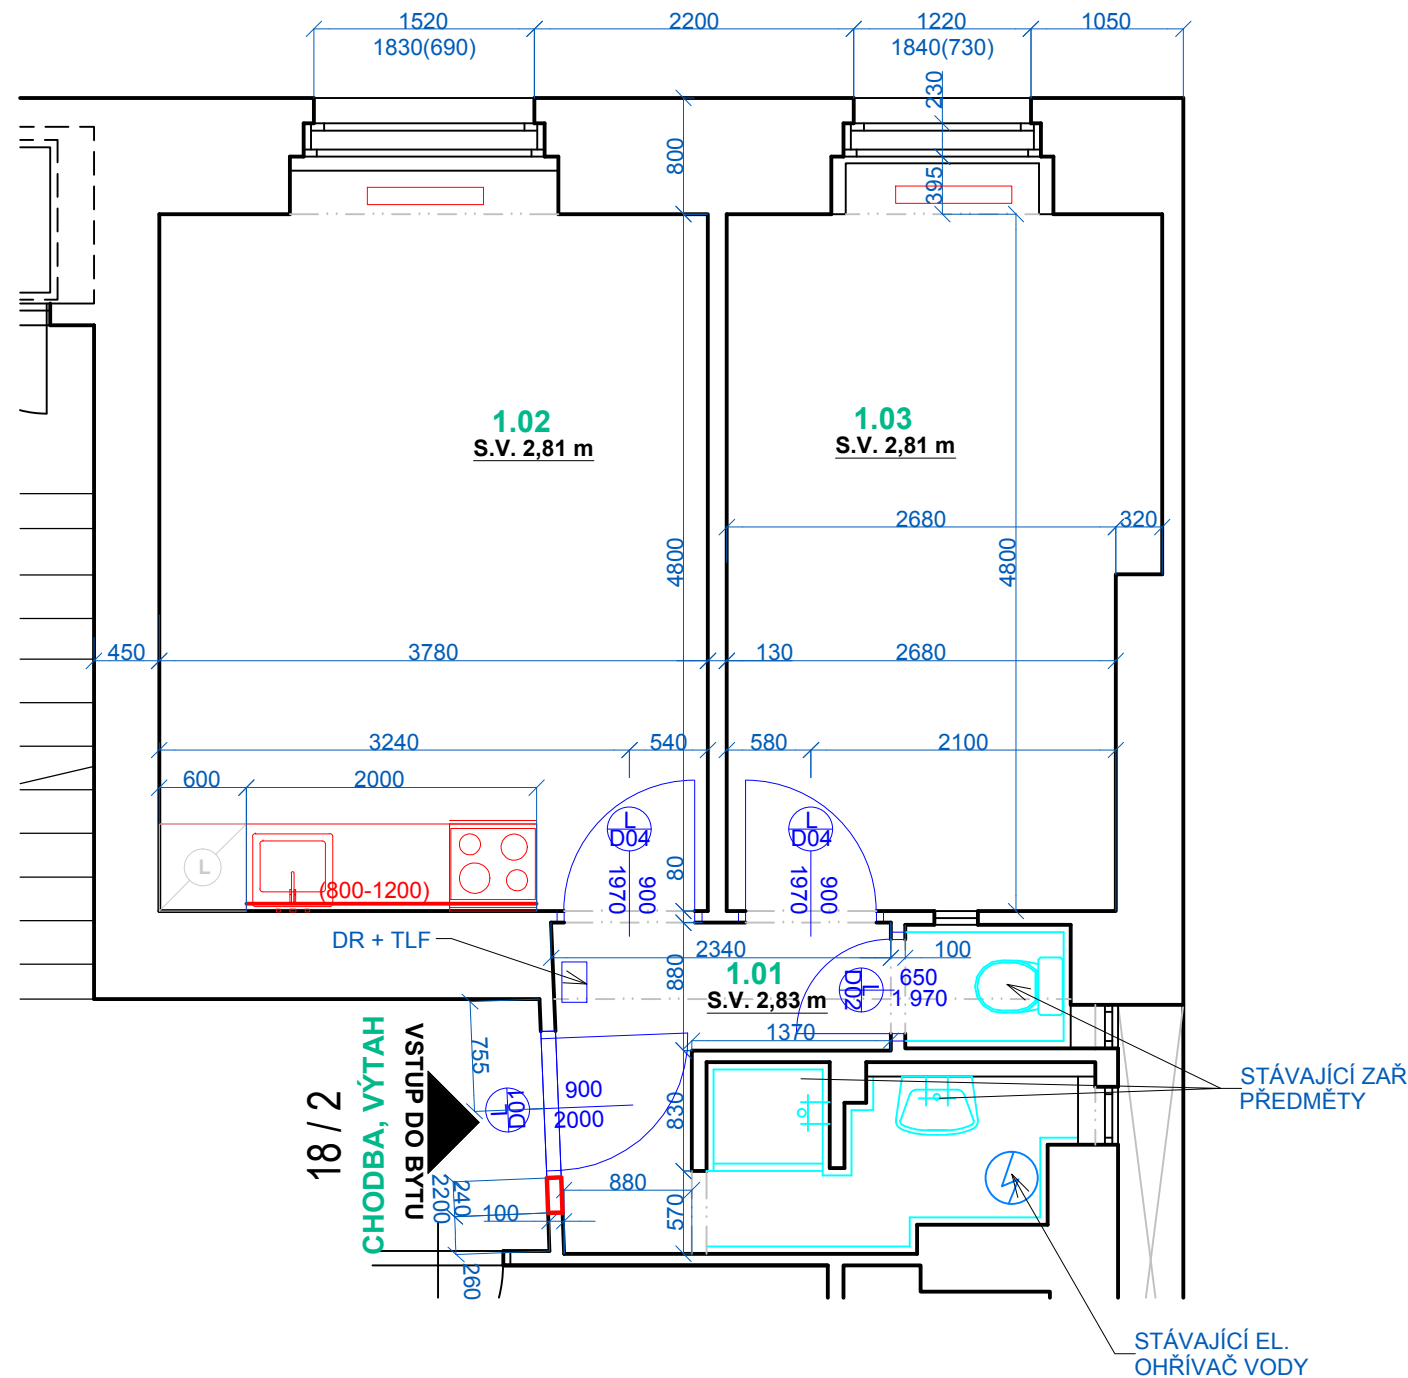

Nezmenšovat ani nevětšovat z tohoto výkresu.  
Zkontrolovat všechny rozměry přímo na stavbě, před výrobou nebo začátkem prací.  
Na tento dokument se vztahují autorská práva a nesmí být rozmnožován bez souhlasu autora.

PROJEKT / PROJECT		
PD NA OPRAVU BYTOVÉ JEDNOTKY V OBJEKTU JANA ŽELIVSKÉHO 18/1768 , 130 00 Praha 3 ČÍSLO JEDNOTKY 2, PODLAŽÍ 1		
STAVEBNÍK / CLIENT		
MĚSTSKÁ ČÁST PRAHA 3 HAVLÍČKOVO NÁMĚSTÍ 700/9, 130 85 PRAHA 4		
VYPRACOVAL / ELABORATED BY	ZPRACOVAL / CONCEIVED BY	
Ing. Jan Jedlička	 VMS projekt s.r.o. sídlo: Novorossijská 16 100 00 Praha 10 - Višňovice kancelář: Čerčanská 640/30b 140 00 Praha 4 - Krč	
ZODPOVĚDNÝ PROJEKTANT / CHECKED BY		
Vladimír Matějka		
HIP / HIP	GENERÁLNÍ PROJEKTANT / GENERAL DESIGNER	
Ing. Václav Steinhauzl	 VMS projekt s.r.o. sídlo: Novorossijská 16 100 00 Praha 10 - Višňovice kancelář: Čerčanská 640/30b 140 00 Praha 4 - Krč	
AUTOR / ARCHITECT		
Ing. arch. Ž. Linhartová		
STUPĚN / PHASE	DATUM / DATE	
Dokumentace pro provádění stavby	08/2019	
	MĚŘÍTKO / SCALE	
ČÁST / PART		
Architektonické a stavebně technické řešení		
NÁZEV VÝKRESU / DRAWING TITLE		
NOVÝ STAV - PŮDORYS		
ARCHIVNÍ ČÍSLO / DRAWING NO.	ČÍSLO PŘÍLOHY / ATTACHMENTS NO.	KOPIE / COPY
2019-56	03	