

NOVÝ STAV, M1:50

TABULKA MÍSTNOSTÍ - NAVRHOVANÝ STAV					
Č.	NÁZEV MÍSTNOSTI	PLOCHA (m ²)	NÁŠLAPNÁ VRSTVA	MATERIÁL STĚN	POZNÁMKY
1.01	CHODBA	7,1	PVC - P01, BĚLĚNÝ DUB	SO1 - NOVÁ OMÍTKA / STÁV. OMÍTKA	2x VÝMALBA STĚNY, STROP, ODSTÍN BÍLÝ, SOKL - LIŠTA Z MĚKKÉHO PVC SE STEJNÝM DEKOREM JAKO PODLAHA 50/15 mm
1.02	POKOJ + KK	13,1	LAMINÁTOVÉ LAMELY, MATNÝ POVRCH, BĚLĚNÝ DUB - P03	OMÍTKA/KER. OBKLAD	SOKL - MDF LIŠTA v=40 mm, V BARVĚ PODLAHY, 2x VÝMALBA STĚNY, STROP, ODSTÍN BÍLÝ
1.03	POKOJ	18,7	LAMINÁTOVÉ LAMELY, MATNÝ POVRCH, BĚLĚNÝ DUB - P03	OMÍTKA	SOKL - MDF LIŠTA v=40 mm, V BARVĚ PODLAHY, 2x VÝMALBA STĚNY, STROP, ODSTÍN BÍLÝ
1.04	WC	1,0	STÁVAJÍCÍ - KERAM. DLAŽBA	STÁV. OMÍTKA / STÁV. KERAM. OBKLAD	JIŽ REKONSTRUOVÁNO
1.05	KOUPELNA	2,5	STÁVAJÍCÍ - KERAM. DLAŽBA	STÁV. OMÍTKA / STÁV. KERAM. OBKLAD	JIŽ REKONSTRUOVÁNO
		42,4 m ²			

POZNÁMKY :

- V rámci opravy bytové jednotky budou zapraveny všechny bourané drážky malt. směsí/alt. sádrou a přeštukovány

- Všechny místnosti budou nově vymalovány, 2-tým nátěrem bílé barvy, včetně stropů !

- Ve všech místnostech bytu, kde jsou realizovány nové podlahy, budou provedeny sokly, viz tabulka místností

- Skladby podlah budou upraveny po odstranění stávajících nášlapných vrstev a po zjištění skutečného stavu a podkladních vrstev

TLF = domovní telefon
DR = domovní rozvodnice


LEGENDA ZNAČENÍ :



STÁVAJÍCÍ KONSTRUKCE - ZDĚNÉ



NOVÁ PÓROBETONOVÁ PŘÍČKA TL. 100 MM, ZDĚNA NA TENKOVRSŤVOU MALTU

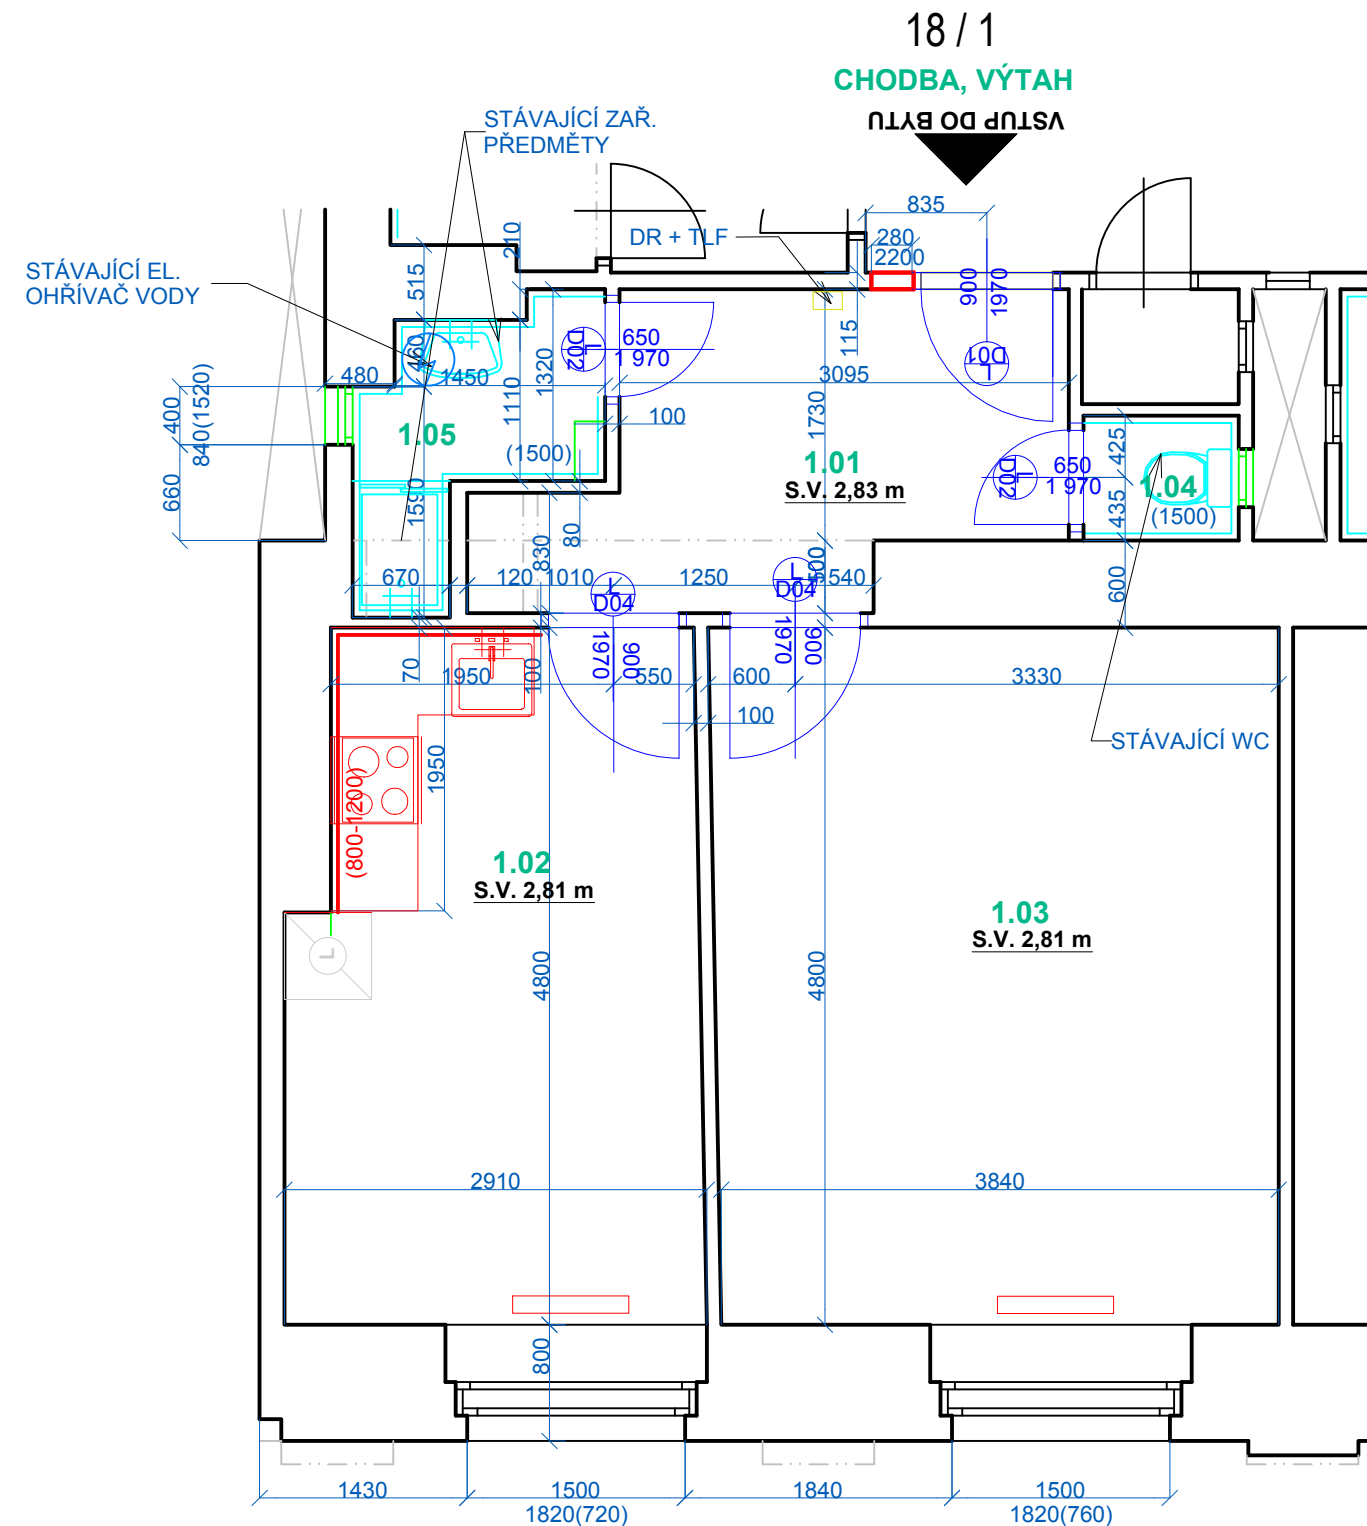

Nezmenšovat ani nevětšovat z tohoto výkresu.
Zkontrolovat všechny rozměry přímo na stavbě, před výrobou nebo začátkem prací.
Na tento dokument se vztahují autorská práva a nesmí být rozmnožován bez souhlasu autora.

PROJEKT / PROJECT		
PD NA OPRAVU BYTOVÉ JEDNOTKY V OBJEKTU JANA ŽELIVSKÉHO 18/1768 , 130 00 Praha 3 ČÍSLO JEDNOTKY 1, PODLAŽÍ 1		
STAVEBNÍK / CLIENT		
MĚSTSKÁ ČÁST PRAHA 3 HAVLÍČKOVO NÁMĚSTÍ 700/9, 130 85 PRAHA 4		
VYPRACOVAL / ELABORATED BY	ZPRACOVATEL / CONCEIVED BY	
Ing. Jan Jedlička	 VMS projekt s.r.o. sídlo: Novorossijská 16 100 00 Praha 10 - Višňovice kancelář: Čerčanská 640/30b 140 00 Praha 4 - Krč	
ZODPOVĚDNÝ PROJEKTANT / CHECKED BY		
Vladimír Matějka		
HIP / HIP	GENERÁLNÍ PROJEKTANT / GENERAL DESIGNER	
Ing. Václav Steinhazl	 VMS projekt s.r.o. sídlo: Novorossijská 16 100 00 Praha 10 - Višňovice kancelář: Čerčanská 640/30b 140 00 Praha 4 - Krč	
AUTOR / ARCHITECT		
Ing. arch. Ž. Linhartová		
STUPĚN / PHASE	DATUM / DATE	08/2019
Dokumentace pro provádění stavby	MĚŘÍTKO / SCALE	
ČÁST / PART	Architektonické a stavebně technické řešení	
NÁZEV VÝKRESU / DRAWING TITLE	NOVÝ STAV - PŮDORYS	
ARCHIVNÍ ČÍSLO / DRAWING NO.	ČÍSLO PŘÍLOHY / ATTACHMENTS NO.	KOPIE / COPY
2019-56	03	