


Ostrovského 33/2
(č. byt. jednotky 33/9)
Praha 5 – Smíchov
2. NP

(byt č.1 – 49,8 m²)
(byt č.2 – 52,5 m²)
(byt č.3 – 54,75 m²)

Návrh rozdělení velkého bytu na 3 malé b.j.

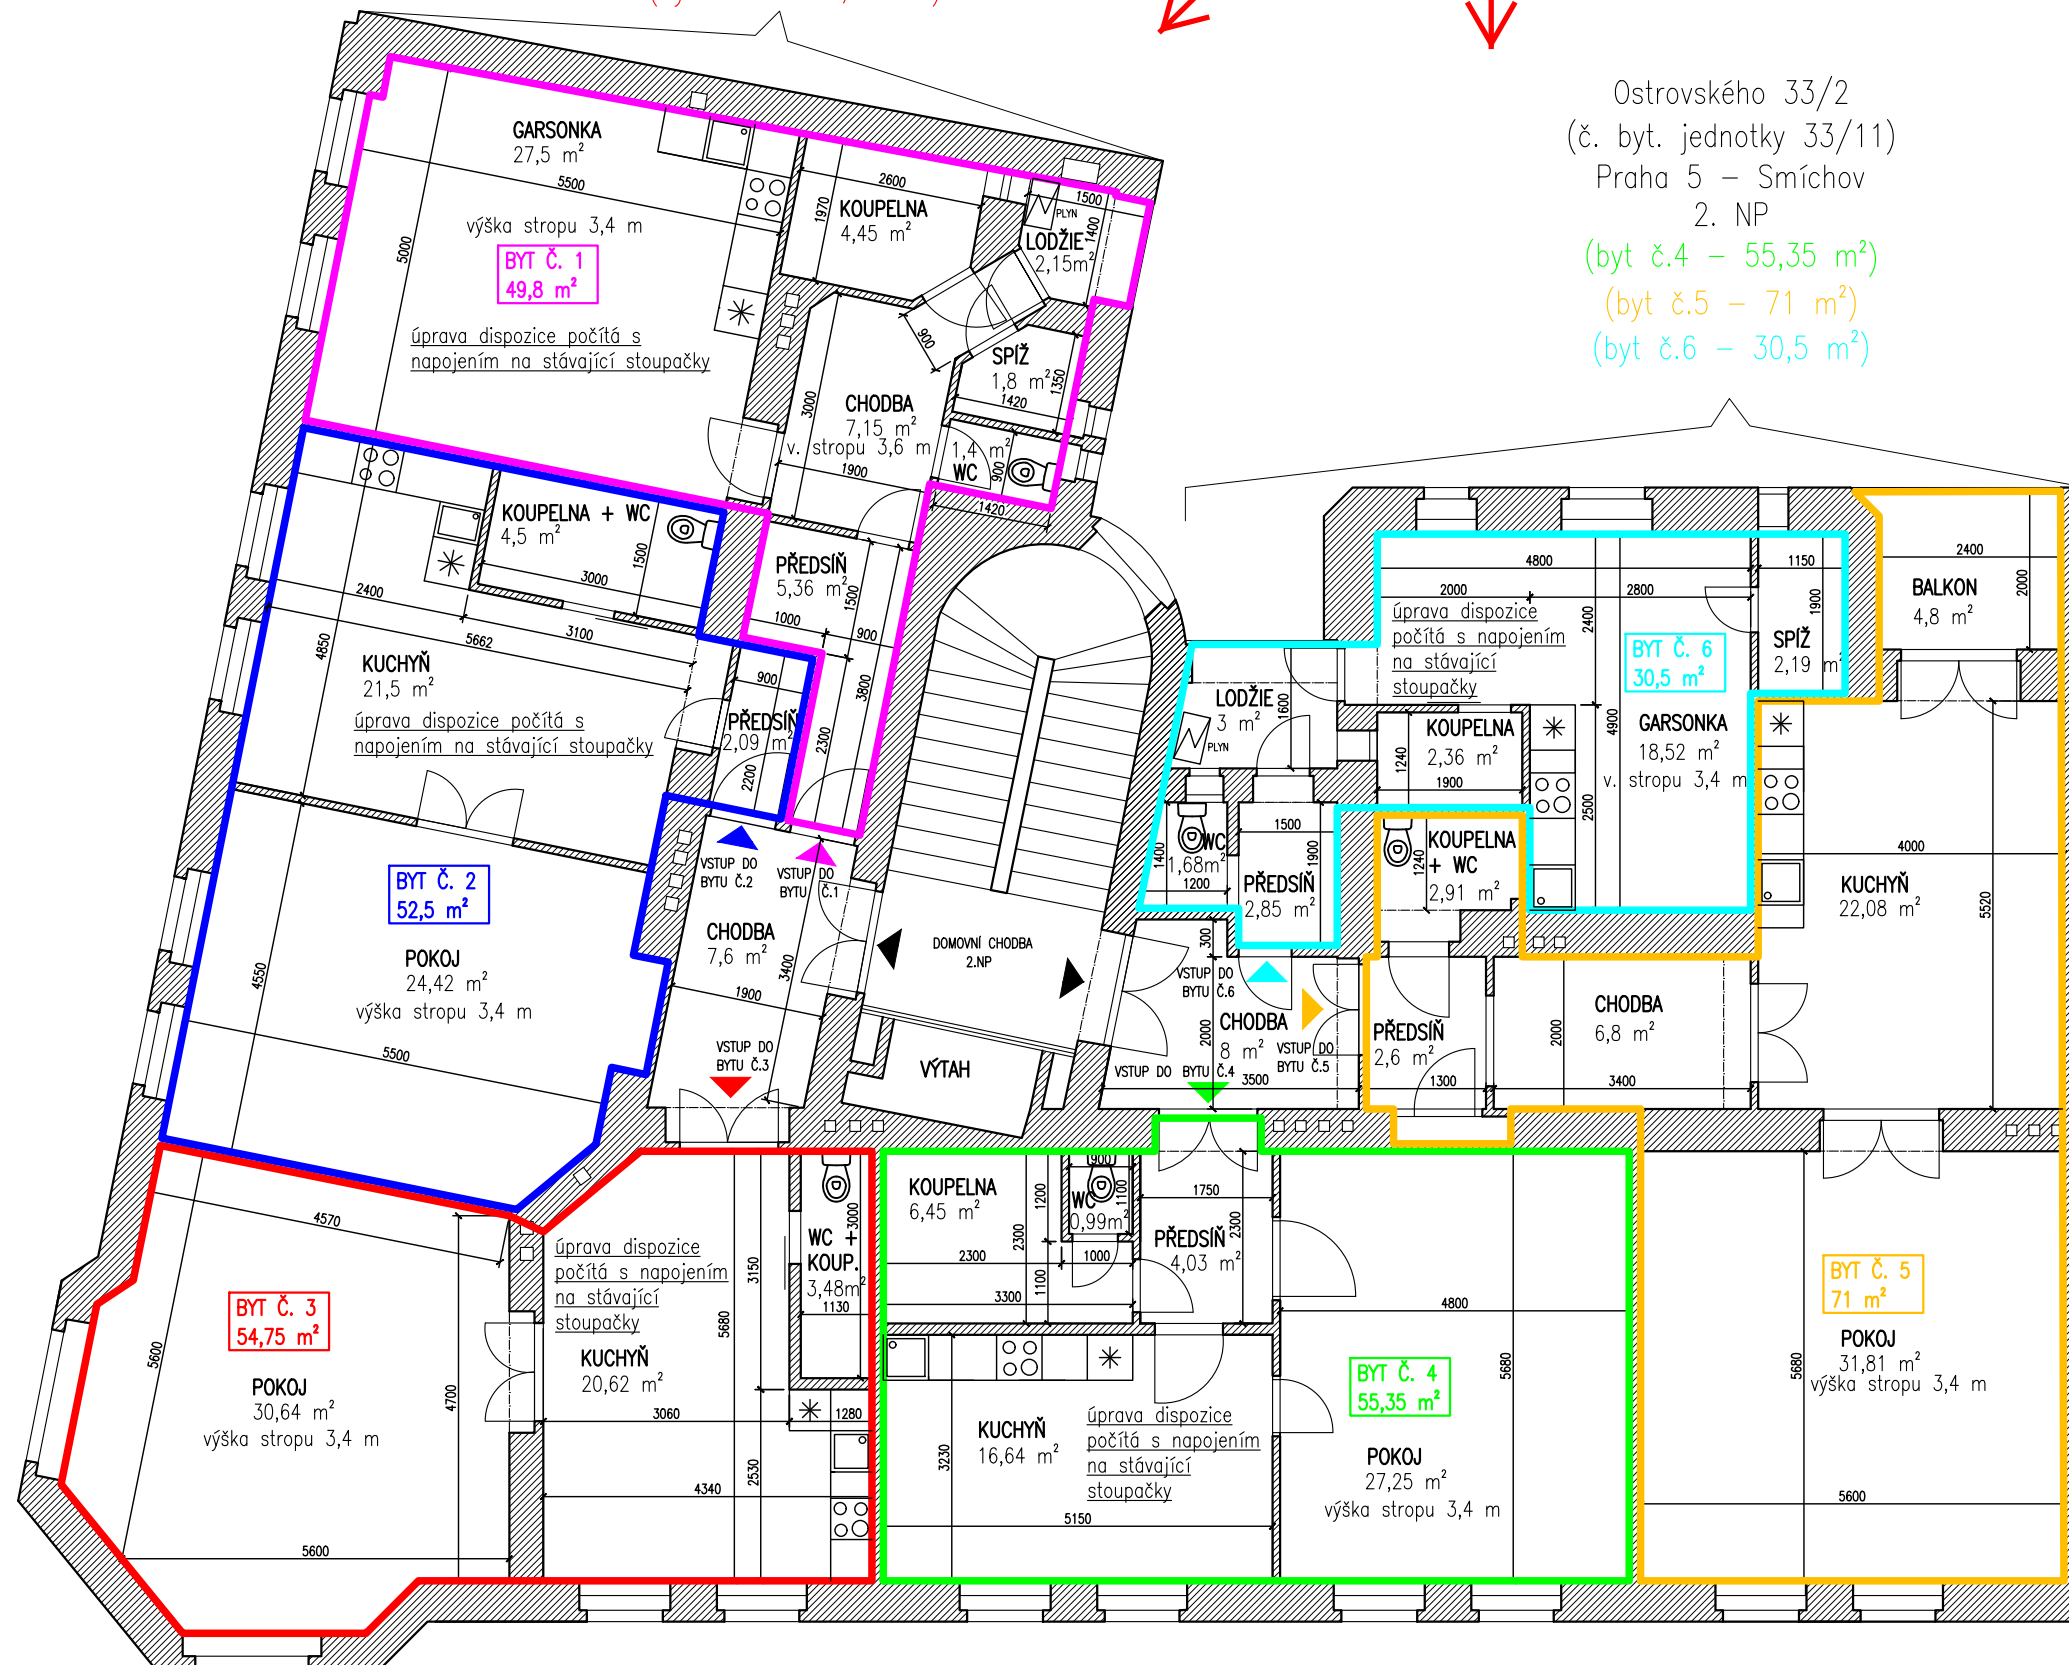

Ostrovského 33/2
(č. byt. jednotky 33/11)
Praha 5 – Smíchov
2. NP
(byt č.4 – 55,35 m²)
(byt č.5 – 71 m²)
(byt č.6 – 30,5 m²)

otopná soustava pro vytápění a ohřev vody v bytech počítá s osazením
dvou plynových kotlů na lodžích pro levé a pravé křídlo