


Zborovská 526/44  
(č. byt. jednotky 526/2,3)  
Praha 5 - Smíchov  
5+1 - 1. NP

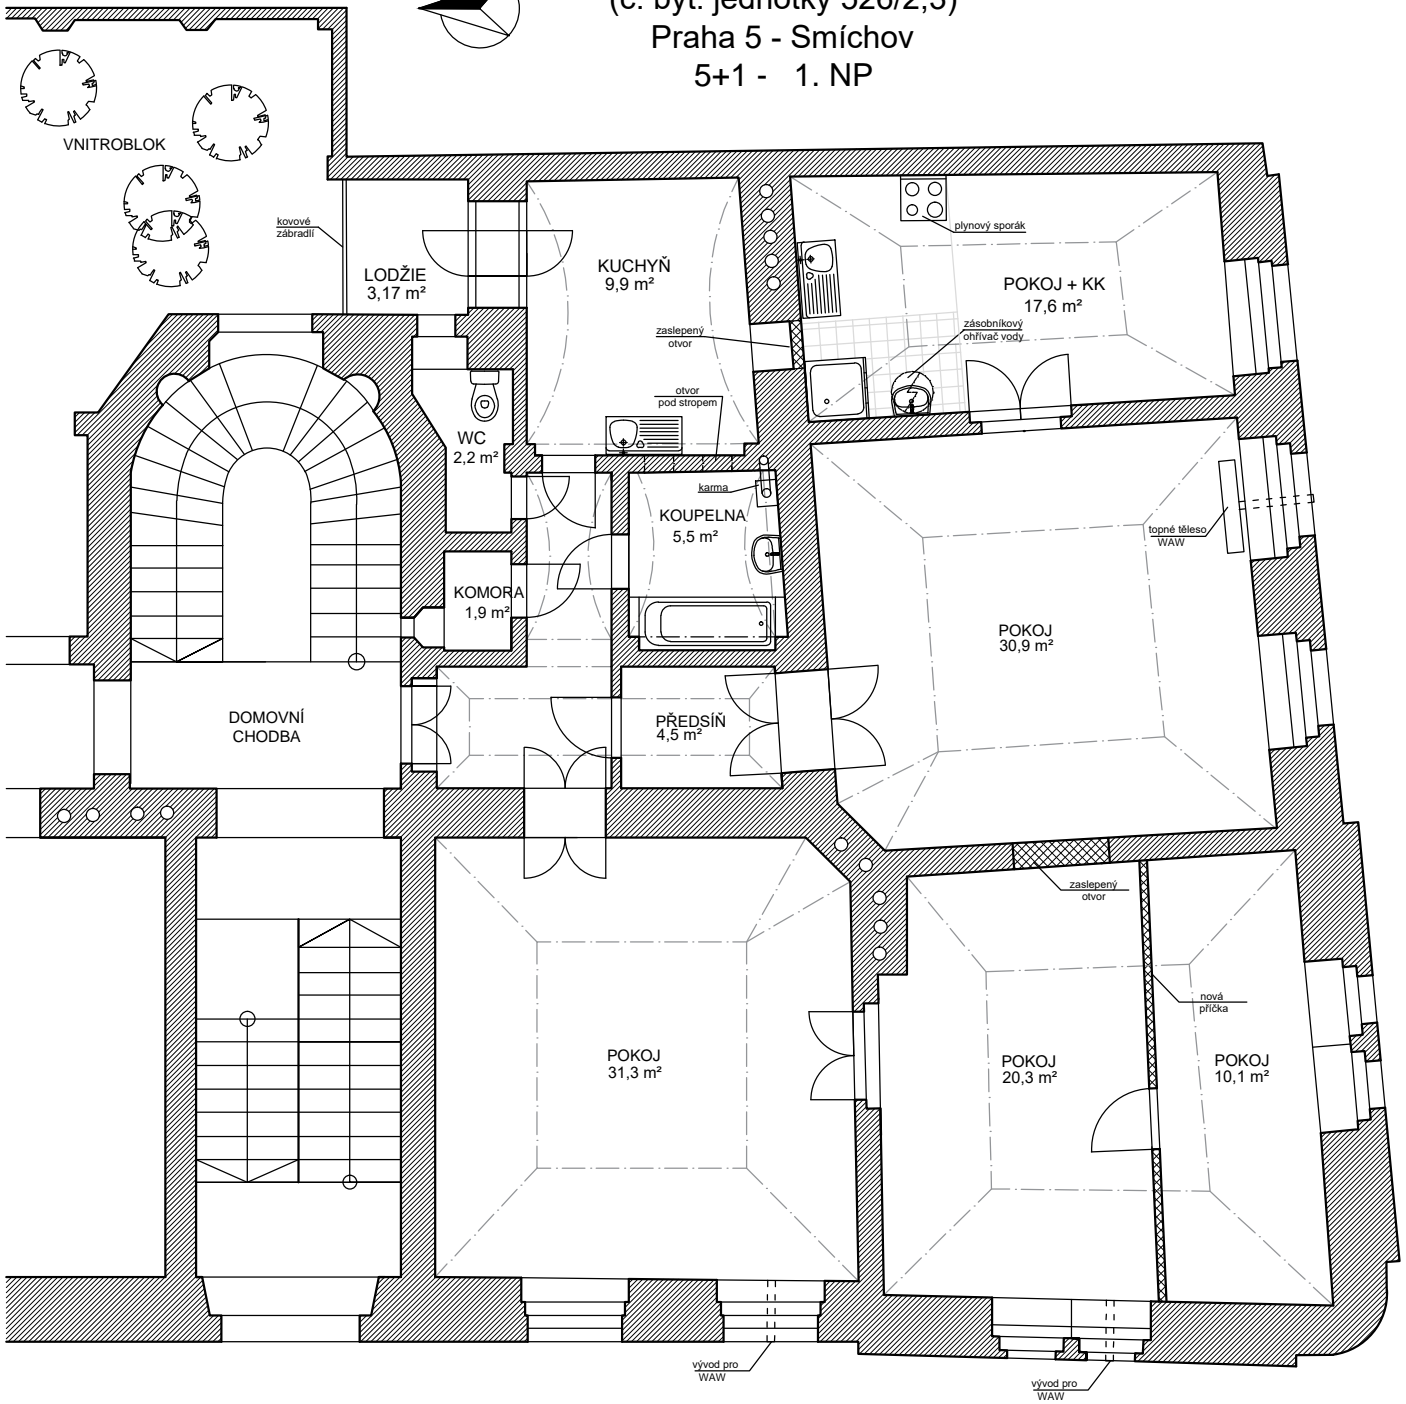

kovové zábradlí

LODŽIE  
3,17 m<sup>2</sup>

KUCHYŇ  
9,9 m<sup>2</sup>

plynový sporák

POKOJ + KK  
17,6 m<sup>2</sup>

záslepený otvor

zásobníkový ohříváč vody

WC  
2,2 m<sup>2</sup>

otvor pod stropem

KAMA

KOUPELNA  
5,5 m<sup>2</sup>

topné těleso WAW

POKOJ  
30,9 m<sup>2</sup>

DOMOVNÍ CHODBA

PŘEDSÍŇ  
4,5 m<sup>2</sup>

POKOJ  
31,3 m<sup>2</sup>

POKOJ  
20,3 m<sup>2</sup>

POKOJ  
10,1 m<sup>2</sup>

záslepený otvor

nová pletka

vývod pro WAW

vývod pro WAW