

Váš dopis zn.: **elektronické podání**  
Ze dne: **25.09.2019**  
Naše značka: **MOVOZAD11660**  
Vyřizuje: **Filip Novák**  
Telefon: **585 536 245**  
E-mail: **filip.novak@smv.cz**  
Datum: **26.09.2019**

Adresa žadatele:  
**GAVLAS, spol. s r.o.**  
**Politických vězňů 1272/21**  
**11000 Praha**

## Informace k žádosti o poskytnutí dat PDF provozovaných společností

### Moravská vodárenská, a.s., region Olomouc

Tato poskytnutá informace má pouze informativní charakter a nenahrazuje stanovisko či vyjádření společnosti Moravská vodárenská, a.s. k případné stavební či jiné činnosti žadatele a není ji možno použít pro jakýkoliv stupeň územního nebo stavebního řízení.

Účel informace:	Poskytnutí dat PDF	
Lokalizační údaje:	Okres:	Olomouc
	Obec:	Olomouc
	Název k.ú.:	Olomouc-město
Zájmové území:	Vymezeno v situaci uvedené v příloze*	
Kontaktní osoba:	Věra Kuncová	
Kontaktní údaje: tel., e-mail	777744990, ostrava@gavlas.cz	
Platnost vyjádření:	Jeden rok ode dne vyhotovení	
Název stavby:	Prodej nemovitostí	
Účel:	Prodej nemovitostí	

Ve Vámi vymezeném zájmovém území se ke dni vyhotovení této informace

#### nachází

sítě v provozování společností Moravská vodárenská, a.s. a jejich ochranná pásma.

Konkrétně se jedná o: Kanalizace DN $\geq$ 500, Vodovodní řad DN $<$ 500  
Provozovatel sítí: MOVO  
Vlastník sítí: SM Olomouc

Poskytujeme Vám datový soubor ve formátu PDF.

Případné přípojky jsou zakresleny orientačně, Moravská vodárenská, a.s. není jejich vlastníkem a ani provozovatelem (viz §3 odstavec 3 zákona č. 274/2001 Sb., o vodovodech a kanalizacích pro veřejnou potřebu, v platném znění)

Zakresleny jsou pravděpodobné průběhy sítí, které nelze použít pro návaznou výstavbu, pokud nebude jejich správnost ověřena měřením před zahájením stavebních/projektových prací.

Převzetím dat se zavazujete, že žádným způsobem nebudete poskytovat předaná data třetí straně a po jejich použití pro účel deklarovaný ve Vaší žádosti poskytnutá data zabezpečíte proti jejich zneužití.


Zájmové území spadá do působnosti regionu Olomouc.

- kontaktní místo, adresa, mapa, otevírací doba, rezervace schůzky  
<http://www.smv.cz/zakaznici/kontakty-pro-zakazniky/kontaktni-mista-spolecnosti/>
- napojení na vodovodní síť <http://www.smv.cz/sluzby/napojeni-na-vodovodni-sit/>
- napojení na kanalizační síť <http://www.smv.cz/sluzby/napojeni-na-kanalizacni-sit/>
- vyjádření - stanovisko k projektové dokumentaci, uzavření smlouvy - napojení na vodovodní a kanalizační řad  
<http://www.smv.cz/sluzby/vyjadreni/>


Filip Novák  
referent - operátor GIS

MORAVSKÁ VODÁRENSKÁ, a.s.  
Tovární 41, 779 00 Olomouc  
(T) +420 585 536 245  
(M) +420 702 196 416  
(E) [filip.novak@smv.cz](mailto:filip.novak@smv.cz)  
[www.smv.cz](http://www.smv.cz)

### Situace zájmového území

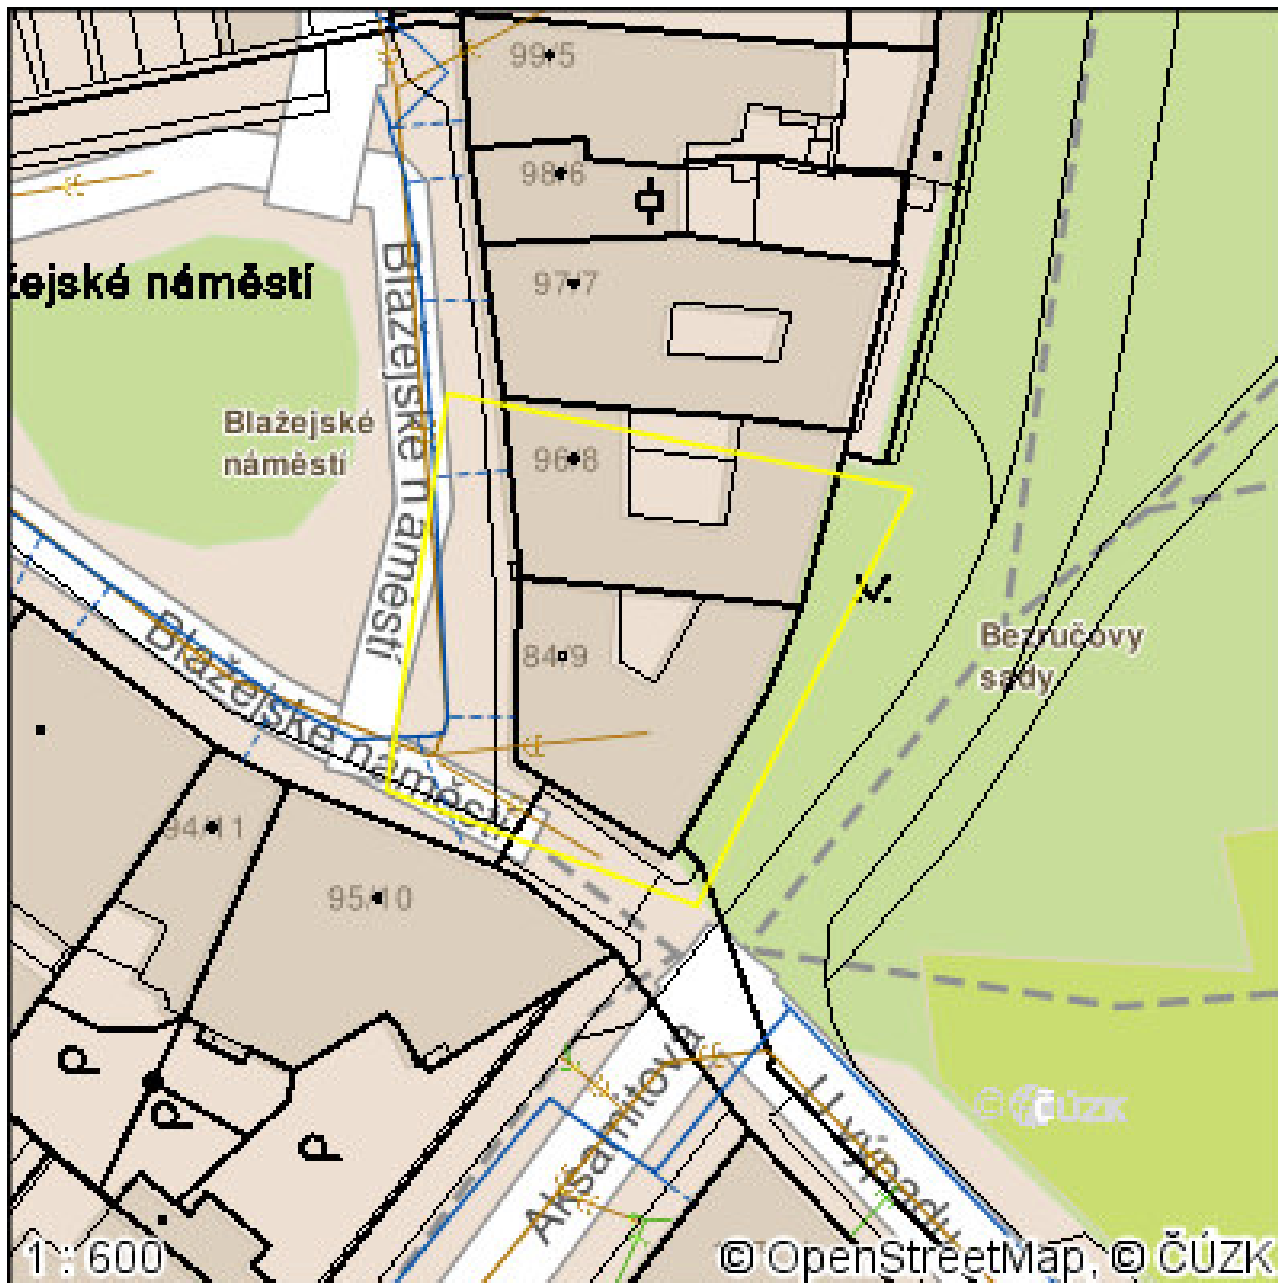

- |   |  |   |  |
|---|--|---|--|
|  Úsek vodovodní přípojky |  Úsek kanalizační stoky : dešťová   |  Úsek kanalizační přípojky : dešťová   |  Ochranné pásmo : I. stupeň   |
|  Úsek vodovodního řadu   |  Úsek kanalizační stoky : splašková |  Úsek kanalizační přípojky : splašková |  Ochranné pásmo : II. stupeň  |
|  Linie elektro           |  Úsek kanalizační stoky : jednotná  |  Úsek kanalizační přípojky : jednotná  |  Ochranné pásmo : III. stupeň |
|   |  |   |  Ostatní                      |
|   |  |   |  Vámi vymezená oblast         |

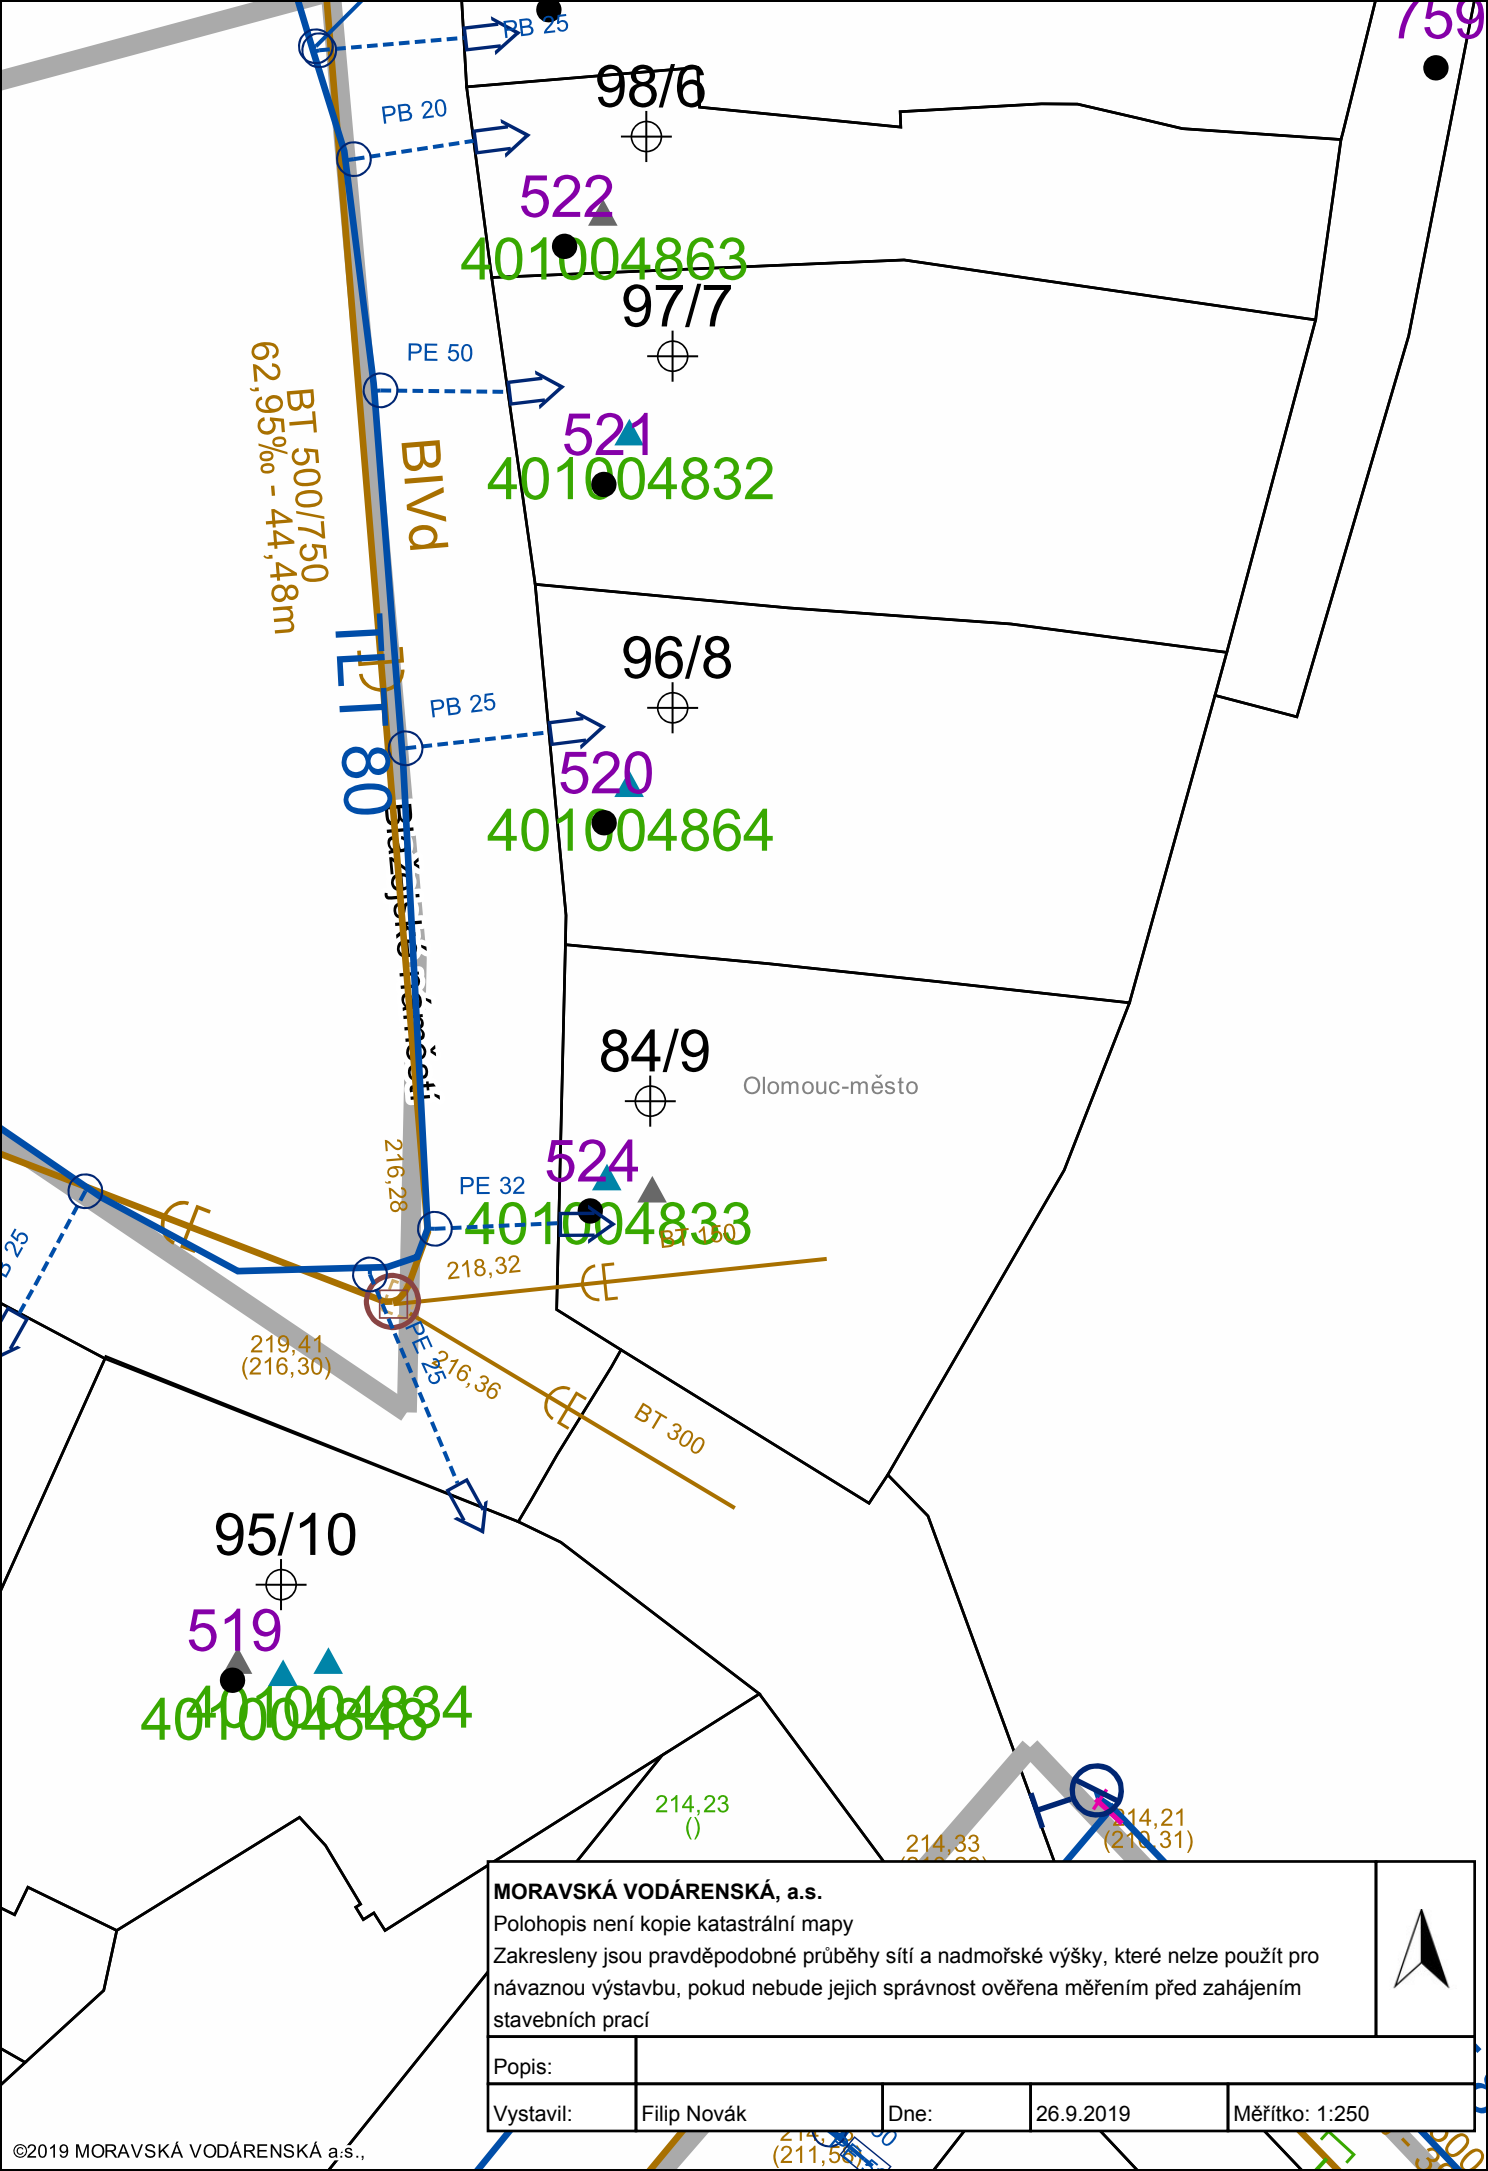

**MORAVSKÁ VODÁRENSKÁ, a.s.**

Polohopis není kopie katastrální mapy

Zakresleny jsou pravděpodobné průběhy sítí a nadmořské výšky, které nelze použít pro návaznou výstavbu, pokud nebude jejich správnost ověřena měřením před zahájením stavebních prací

Popis:

Vystavil:

Filip Novák

Dne:

26.9.2019

Měřítko: 1:250

