


Mapa

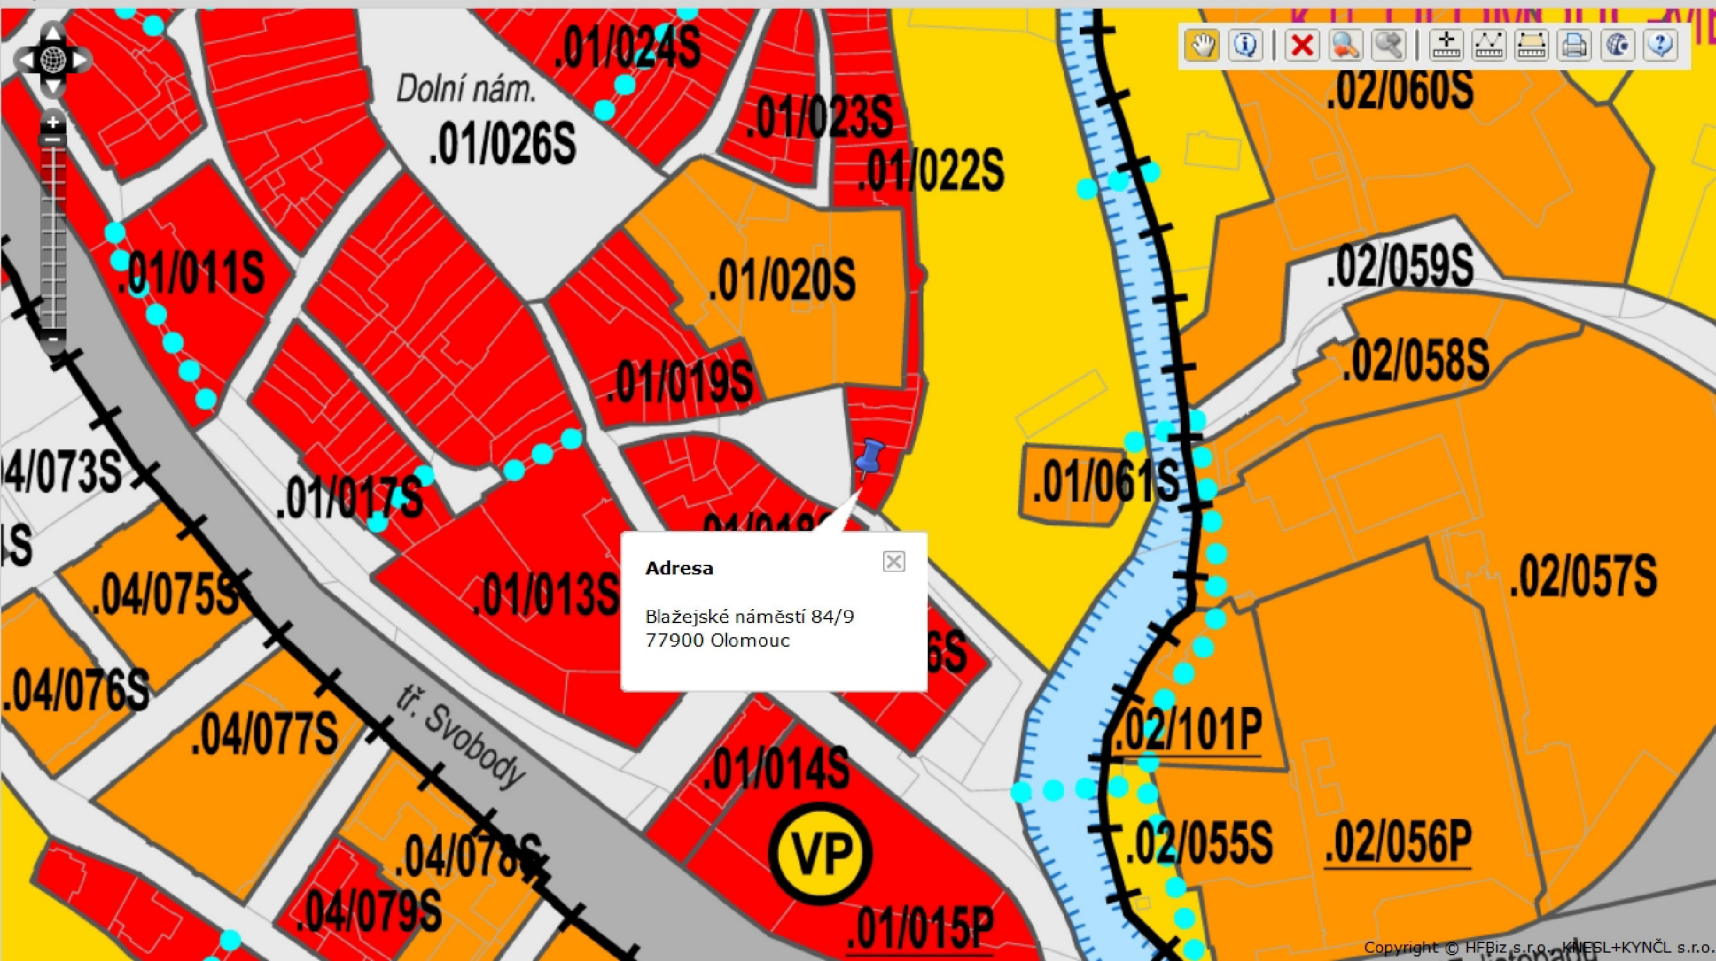

**Adresa**

Nástroje

Vrstvy **Legenda** Info

**Plochy s rozdílným způsobem využití**

stav,rozvoj	územní rezerva	
		Plochy smíšeně obytné (B) - viz. bod 7.1. výrokové části Územního plánu
		Plochy smíšeně výrobní (V) - viz. bod 7.2. výrokové části Územního plánu
		Plochy veřejné rekreace (R) - viz. bod 7.3. výrokové části Územního plánu
		Plochy individuální rekreace (Z) - viz. bod 7.4. výrokové části Územního plánu
		Plochy veřejného vybavení (O) - viz. bod 7.5. výrokové části Územního plánu
		Plochy veřejných prostranství (P) - viz. bod 7.6. výrokové části Územního plánu
		Plochy dopravní infrastruktury (D) - viz. bod 7.7. výrokové části Územního plánu
		Plochy technické infrastruktury (T) - viz. bod 7.8. výrokové části Územního plánu
		Plochy zemědělské (N) - viz. bod 7.9. výrokové části Územního plánu