č.p. 657

2

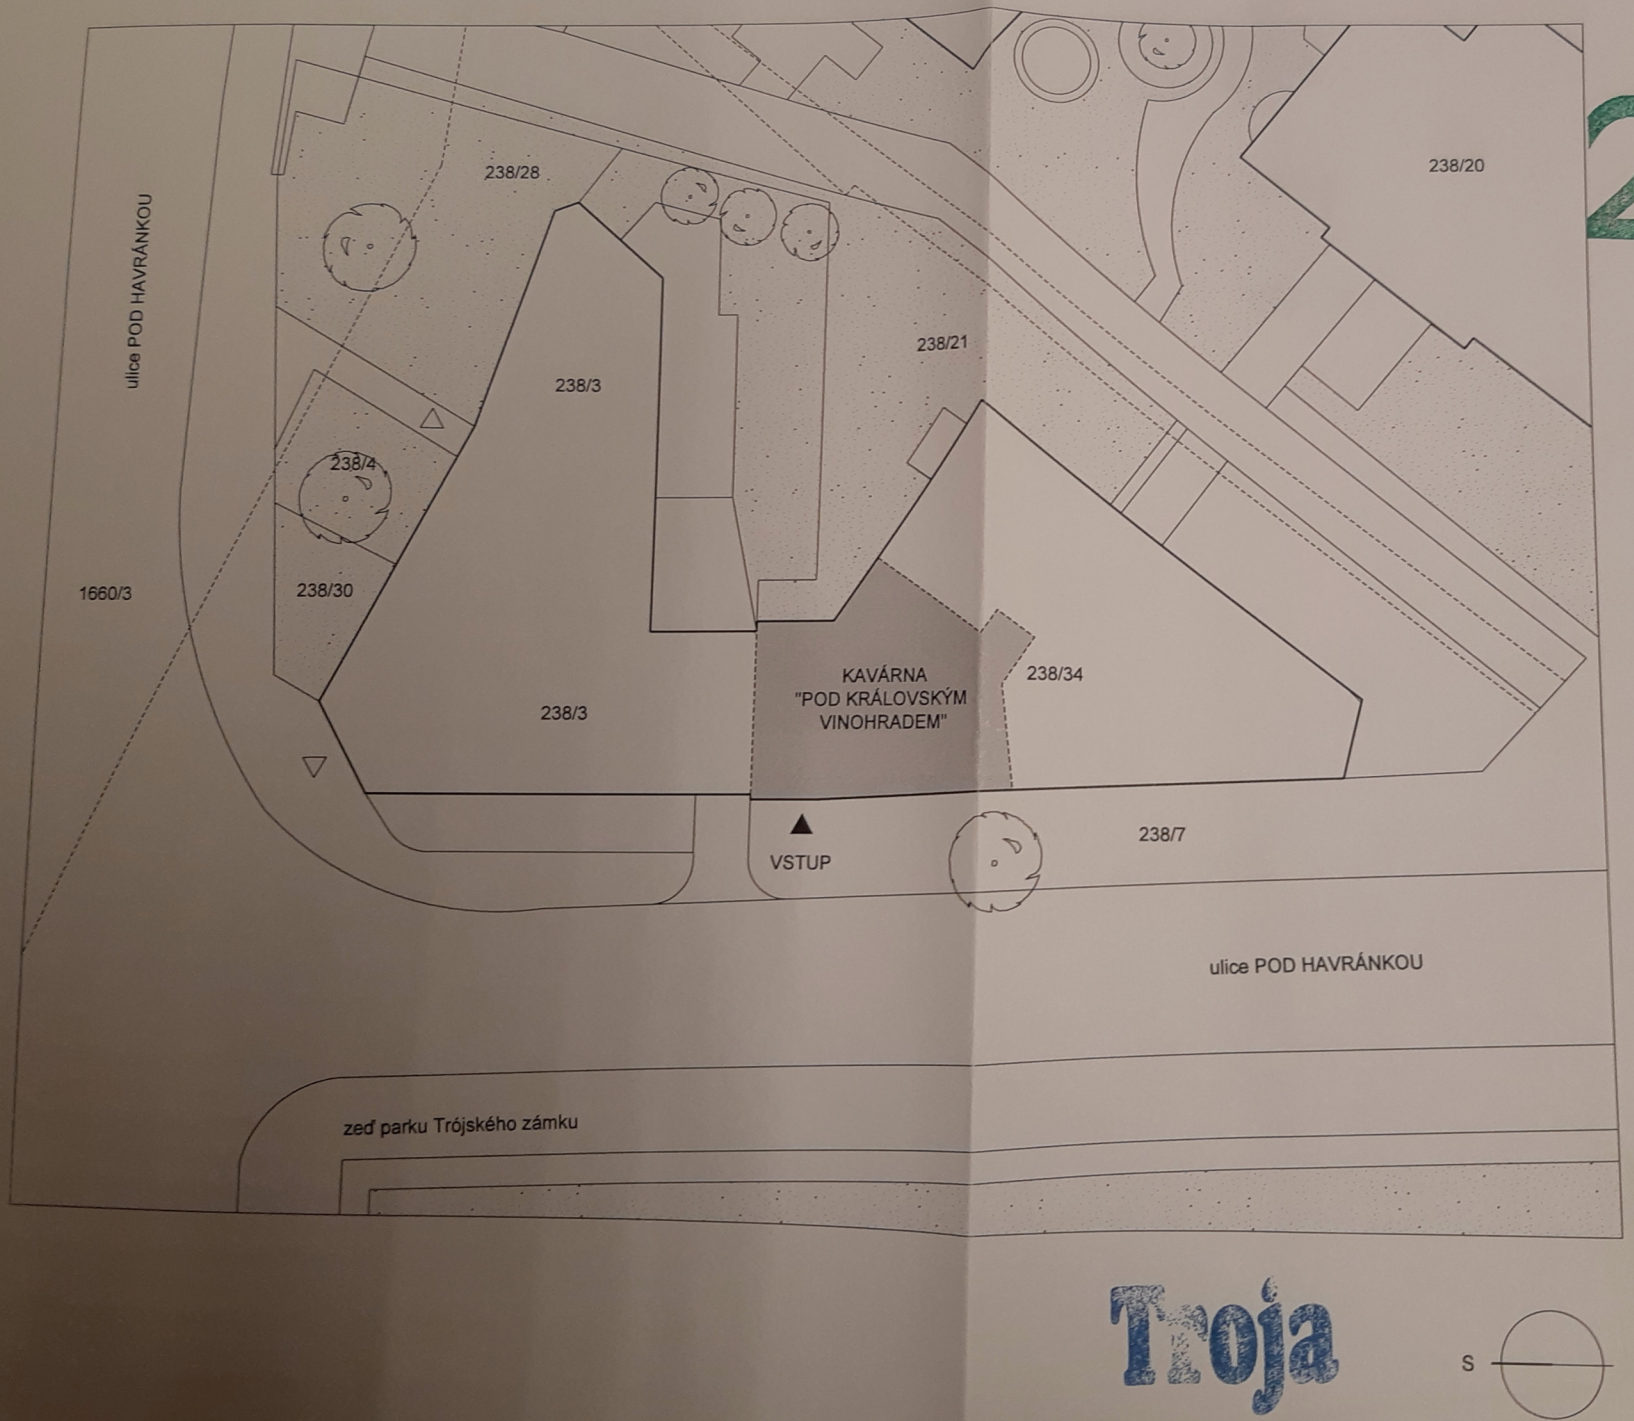

Troja

S

číslo	datum	poznámka

2

KAVÁRNA "POD VINOHRADEM"

POD HAVRÁNKOU 657/10B, PRAHA 7 TRÓJA

INVESTOR	paní ŠÁRKA VALENTOVÁ
ARCHITEKT	CMC ARCHITECTS a.s.

ARCHITEKTONICKO STAVEBNÍ

ZPRACOVATEL ČÁSTI	CMC ARCHITECTS, a.s.
FÁZE	PROJEKT PRO ST.POVOLENÍ
DATUM	1.10.2001
ČÁST	AS - ARCHITEKTURA
ČÍSLO OBJEKTU	SO-01

SCHÉMA

AUTORIZOVANÝ ARCHITEKT
AKAD. ARCH. VÍT MÁSLO
ČKA 02 206
ČLEN ČESKÉ KOMORY ARCHITEKTŮ

PROJEKTANT	AKAD.ARCH. VÍT MÁSLO
VYPRACOVAL	MARTIN SVITÁK
NÁZEV VÝKRESU	ARCHIT. SITUACE
ČÍSLO VÝKRESU	01
MĚŘÍTKO	1:200