


Blahoslavova 2 byt č. 14

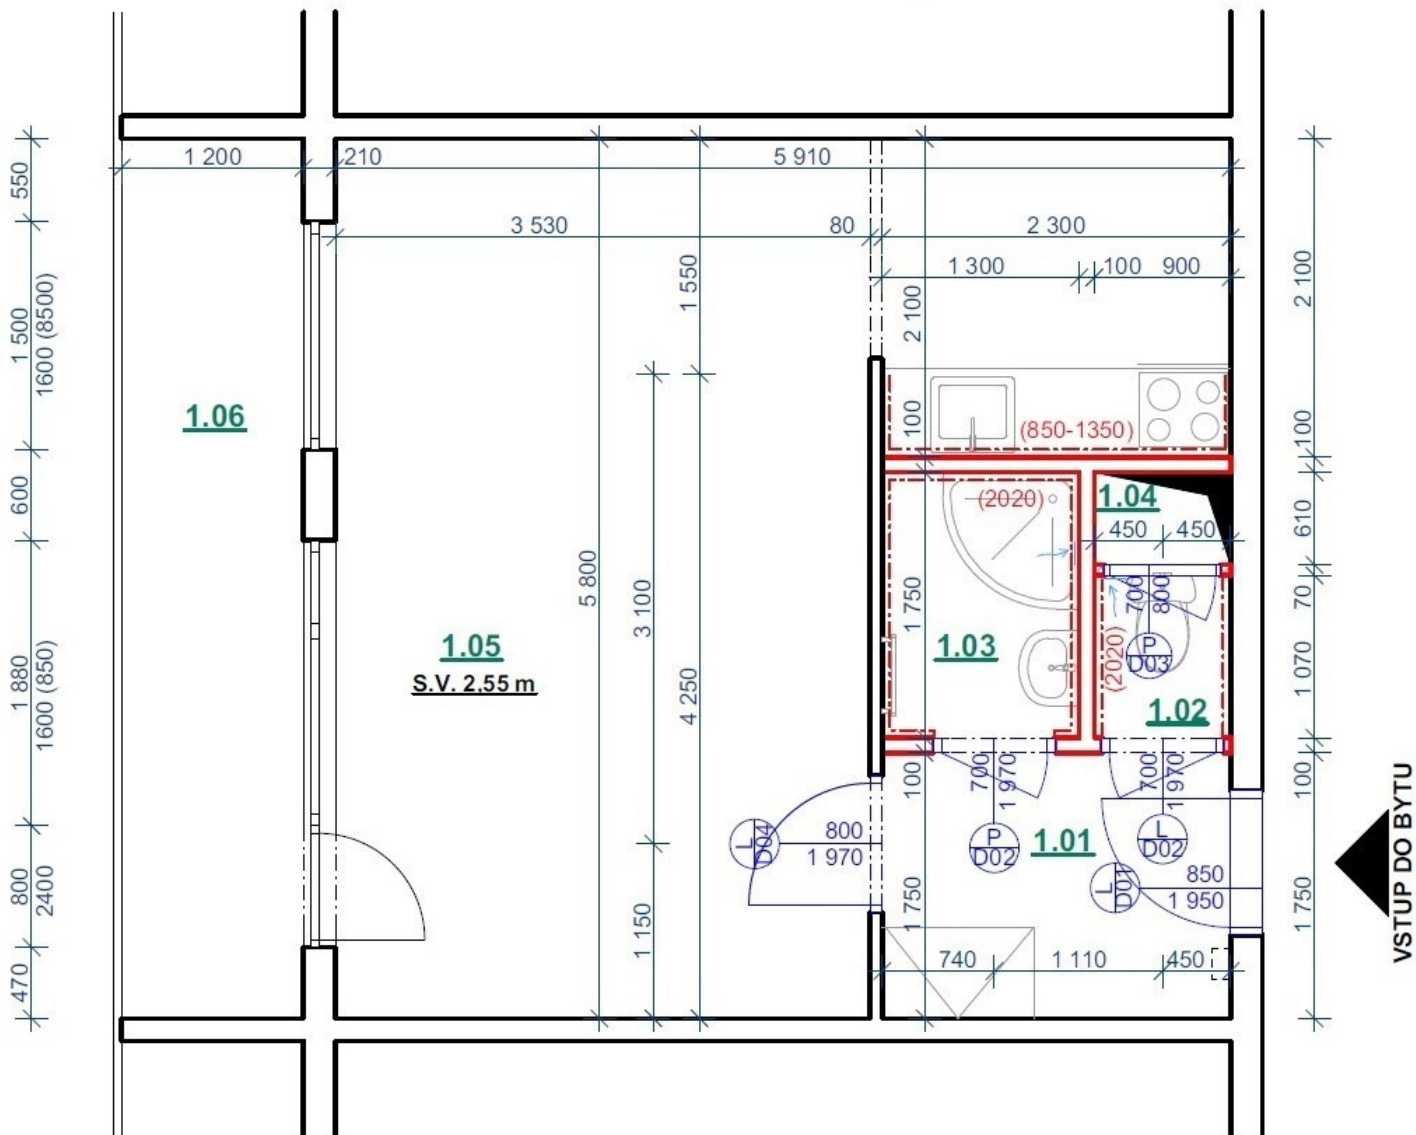

TABULKA MÍSTNOSTÍ - NOVÝ STAV

Č.	NÁZEV MÍSTN...	PLOCHA (...)	NÁŠLAPNÁ VRSTVA	MATERIÁL STĚN	POZNÁMKY
1.01	CHODBA	4,03	PVC - P01, BĚLENÝ DUB	SO1 - NOVÁ OMÍTKA / STÁV. OMÍTKA / STÁV. OMÍTKA	2x VÝMALBA STĚNY, STROP, ODSTÍN BÍLÝ, SOKL - LIŠTA Z MĚKKÉHO PVC SE STEJNÝM DEKOREM JAKO PODLAHA 50/15 MM
1.02	WC	0,96	KERAMICKÁ DLAŽBA - P02	KERAMICKÝ OBKL. / SO1 - OMÍTKA./ STÁV. .	V. OBKLADU 2,02 m, 2x VÝMALBA STROPU A STĚN, BÍLÝ ODSTÍN
1.03	KOUPELNA	2,28	KERAMICKÁ DLAŽBA - P02	KERAMICKÝ OBKL. / SO1 - OMÍTKA./ STÁV.	V. OBKLADU 2,02 m, 2x VÝMALBA STROPU A STĚN, BÍLÝ ODSTÍN
1.04	ŠACHTA	0,55	---	---	
1.05	OBÝVACÍ POKOJ S KUCHYNÍ	25,31	LAMINÁTOVÉ LAMELY, MATNÝ POVRCH, BĚLENÝ DUB - P03	SO1 - NOVÁ OMÍTKA / STÁV. OMÍTKA / STÁV. OMÍTKA	SOKL - MDF LIŠTA v=40 MM, V BARVĚ PODLAHY, 2x VÝMALBA STĚNY, STROP, ODSTÍN BÍLÝ
1.06	LODŽIE	6,96	BETONOVÁ DLAŽBA		
		40,09 m²			