


PŘÍZEMÍ

DVŮR

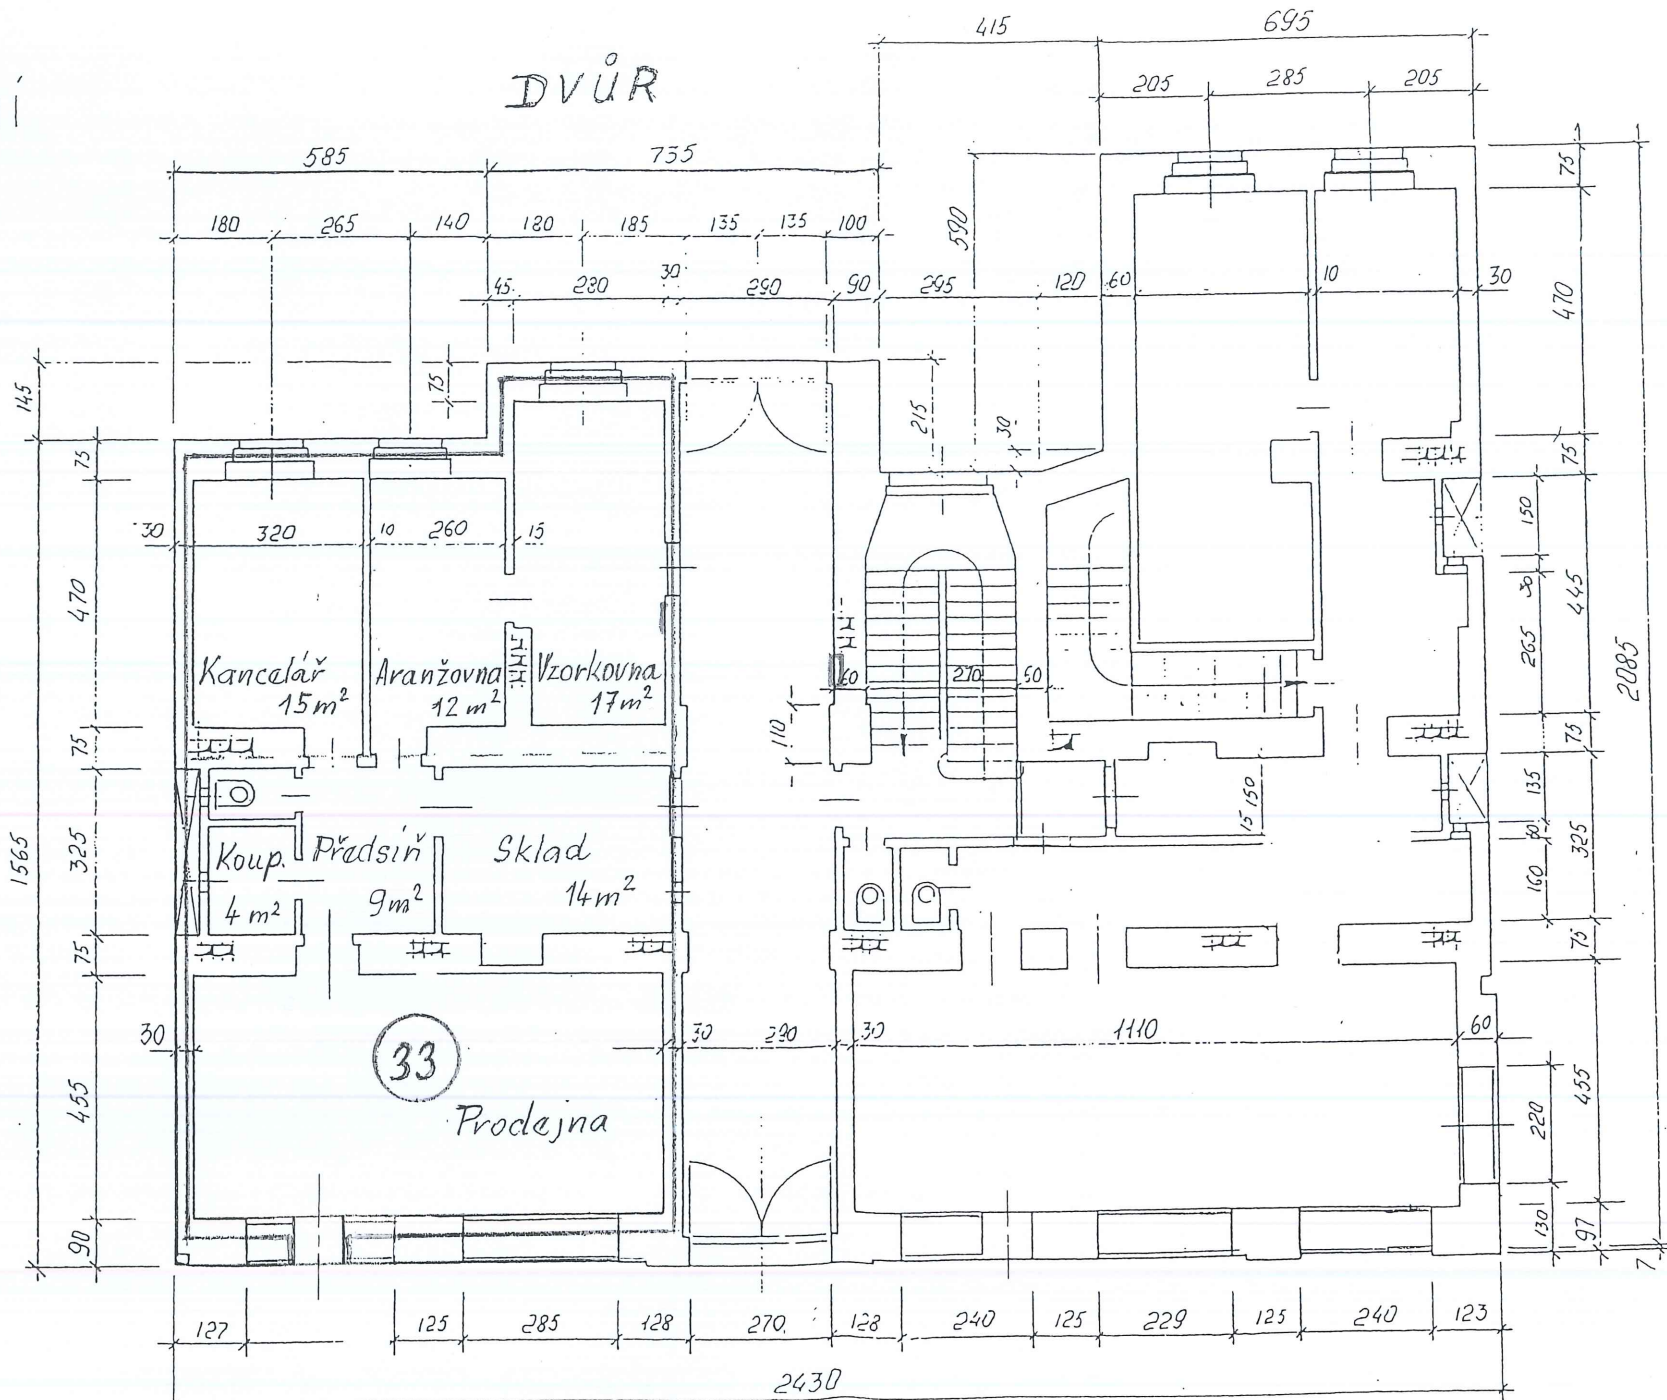

VCHOD z ul. Jana Želivského