


PLÁN STAVBY ČIŽŮV. DOMU NA POZ. Č. KAT. 543/19 V


PLÁN ZMĚNY K R I

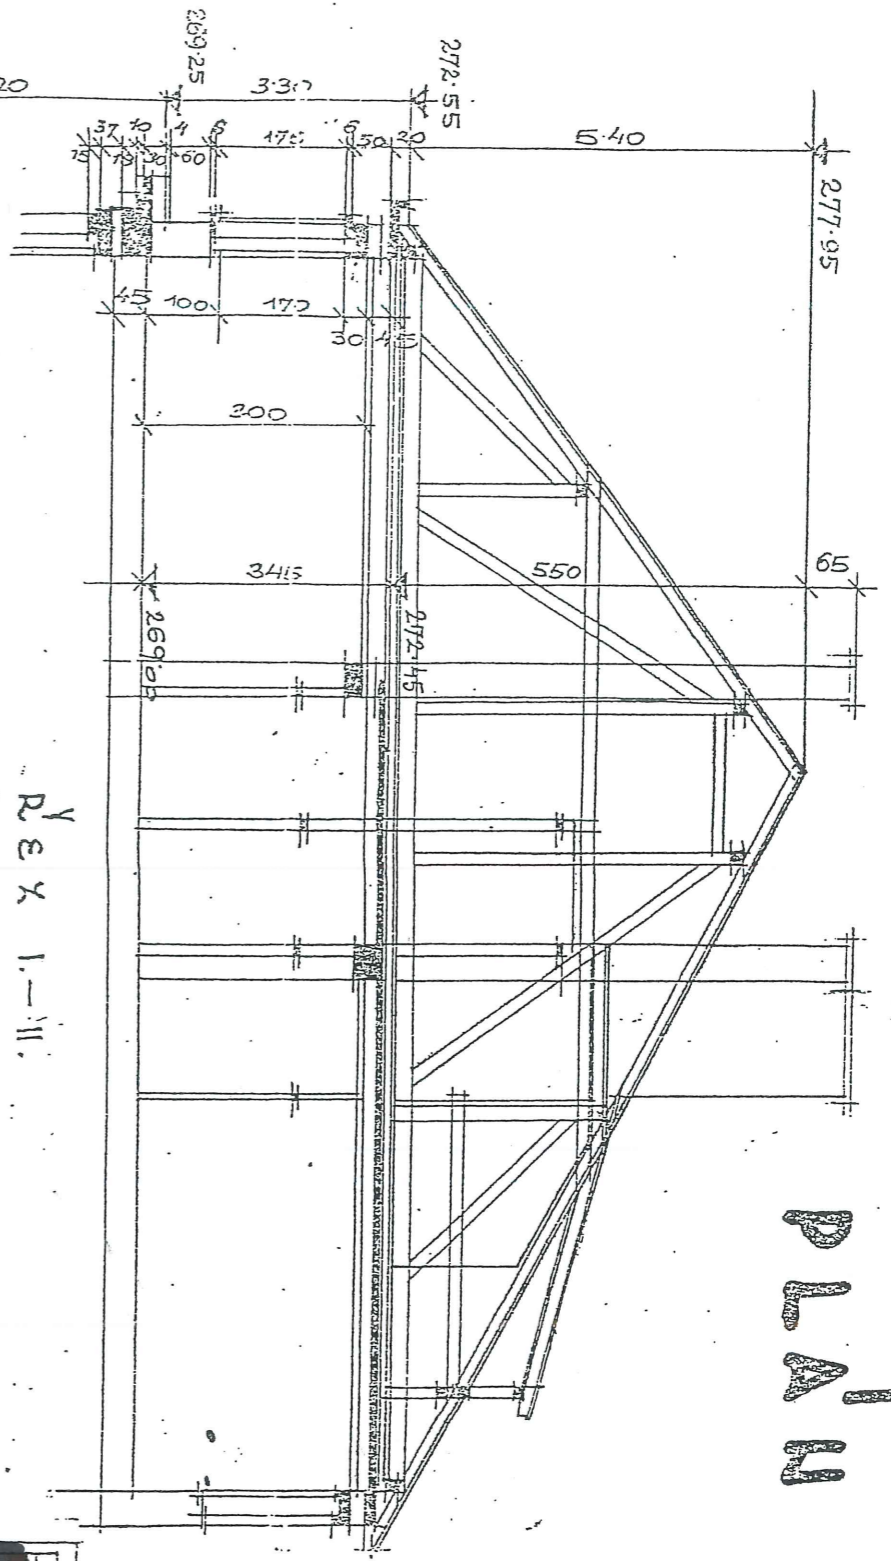

MEŘ. 1:100

NYNÍ DLE EV. LISTU
BYT 3+1

ŘEX I.-II.

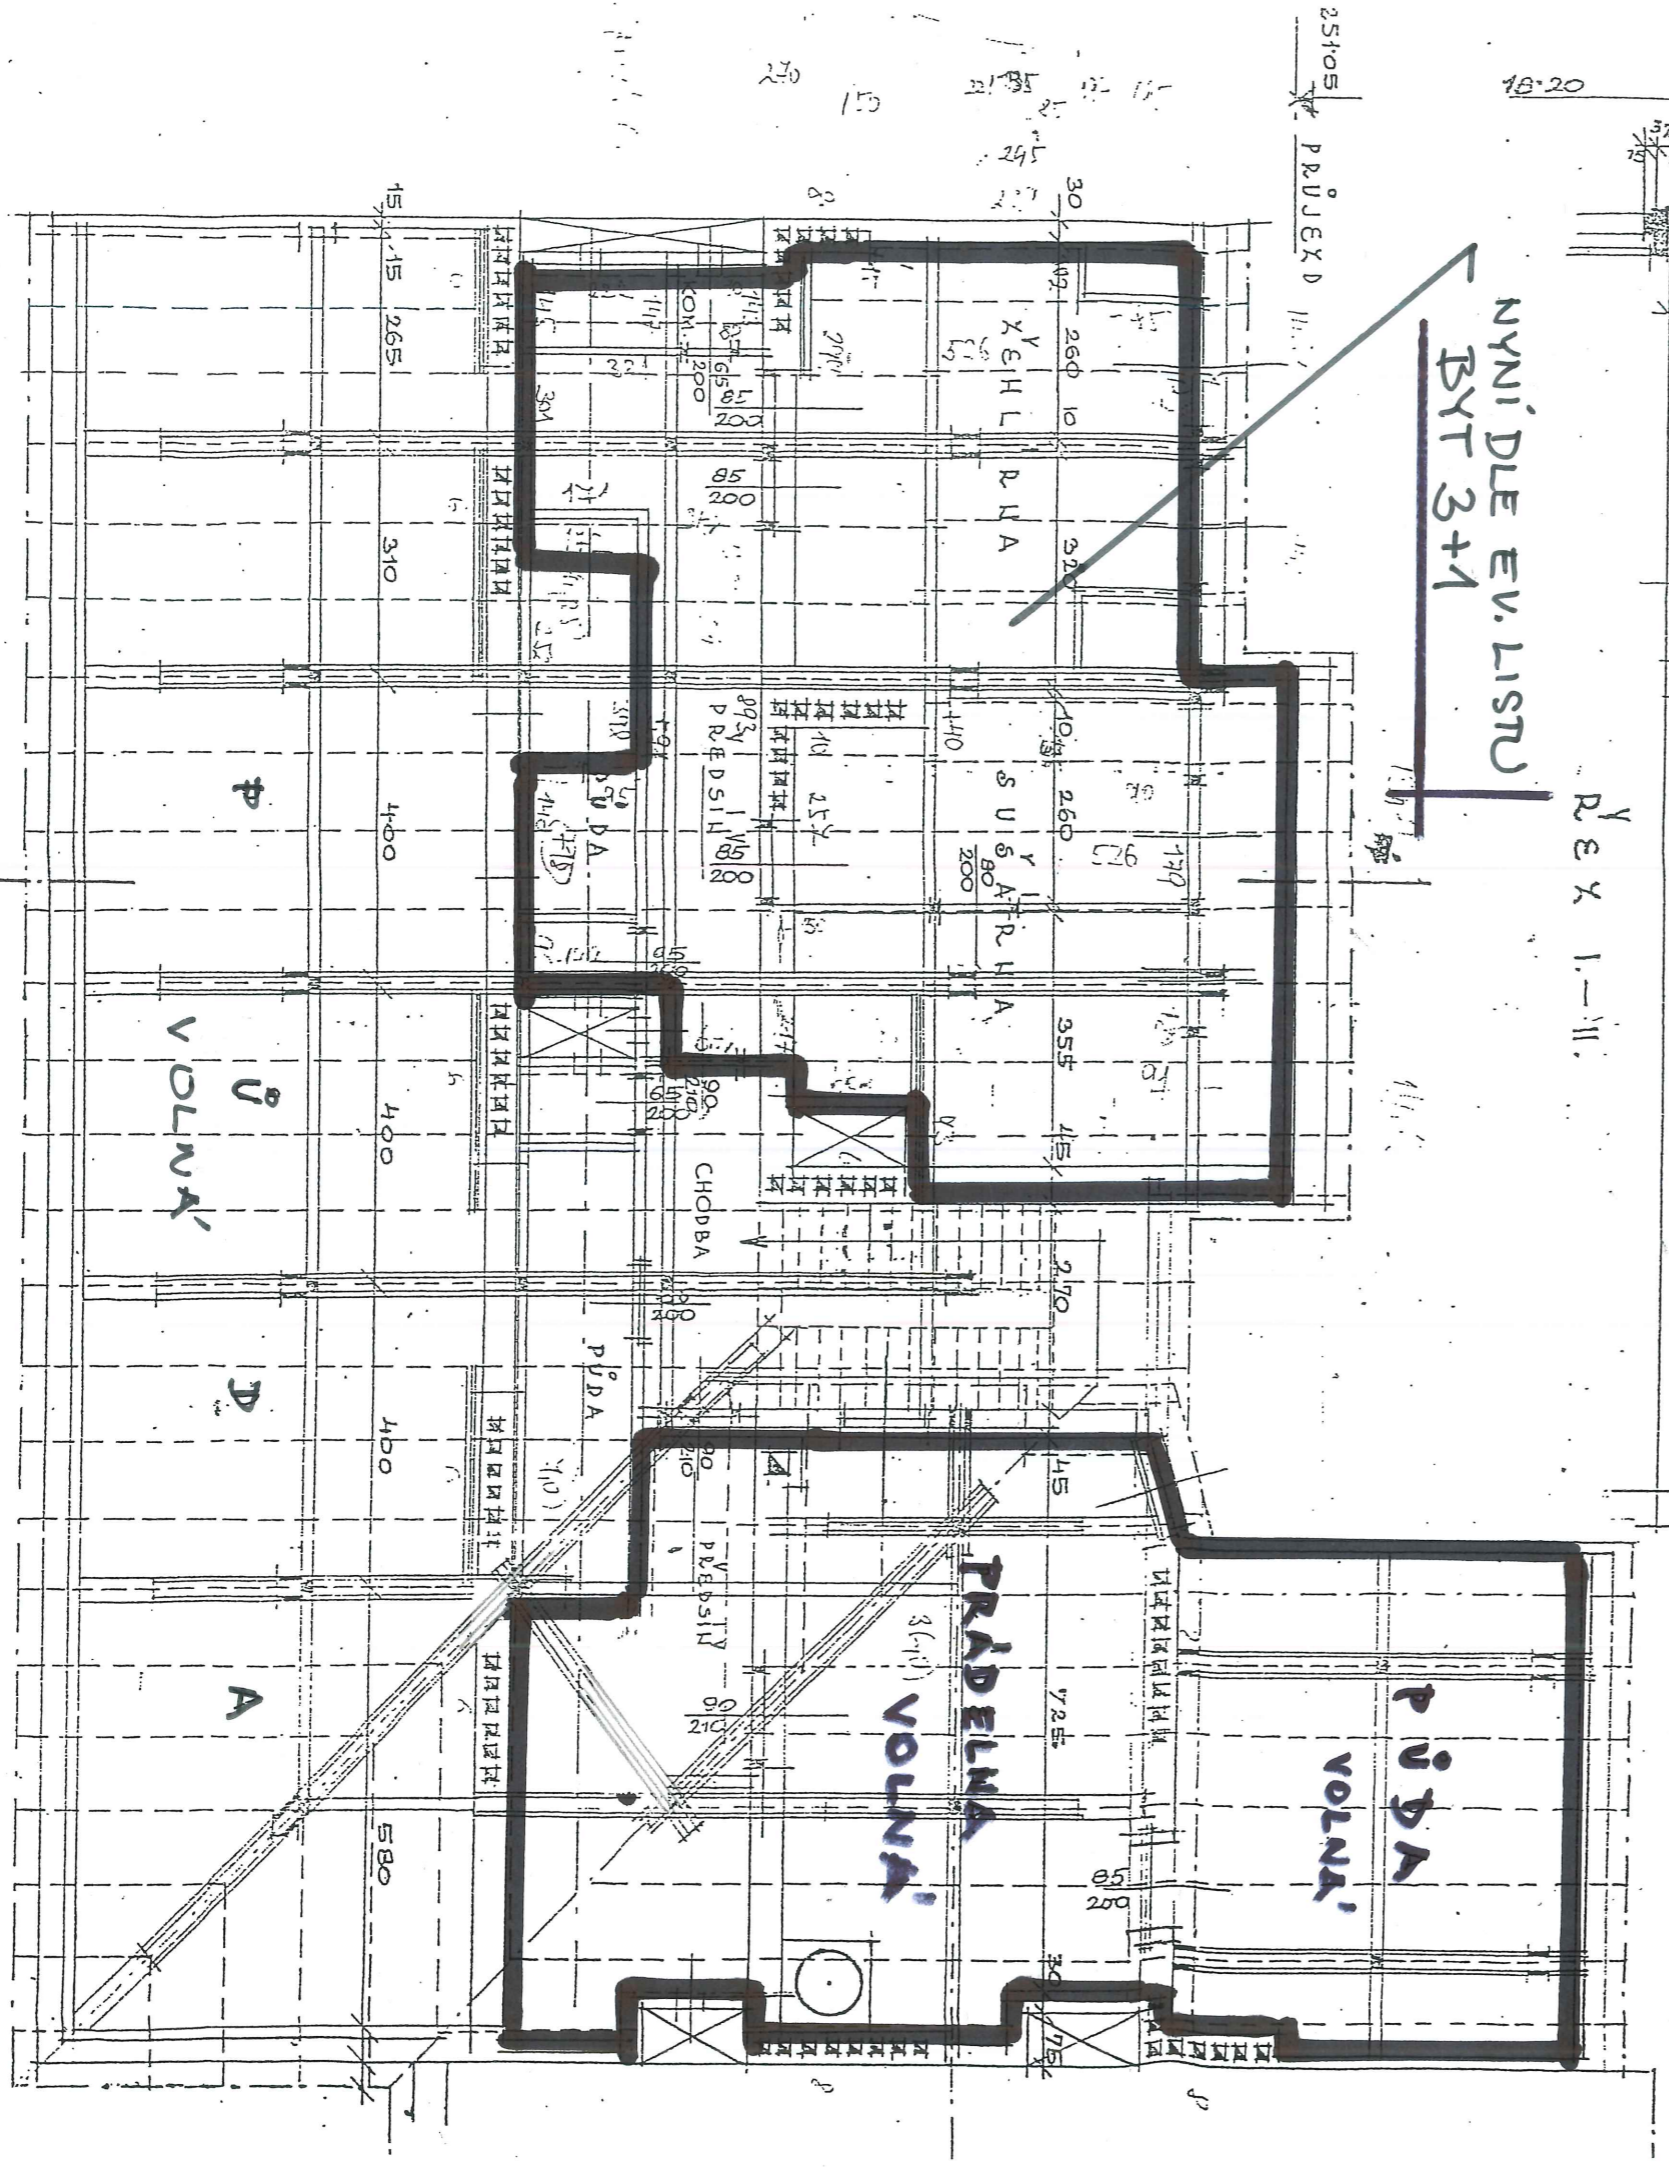

V PRAZE, KVĚTNU 1931.