1. PATRO

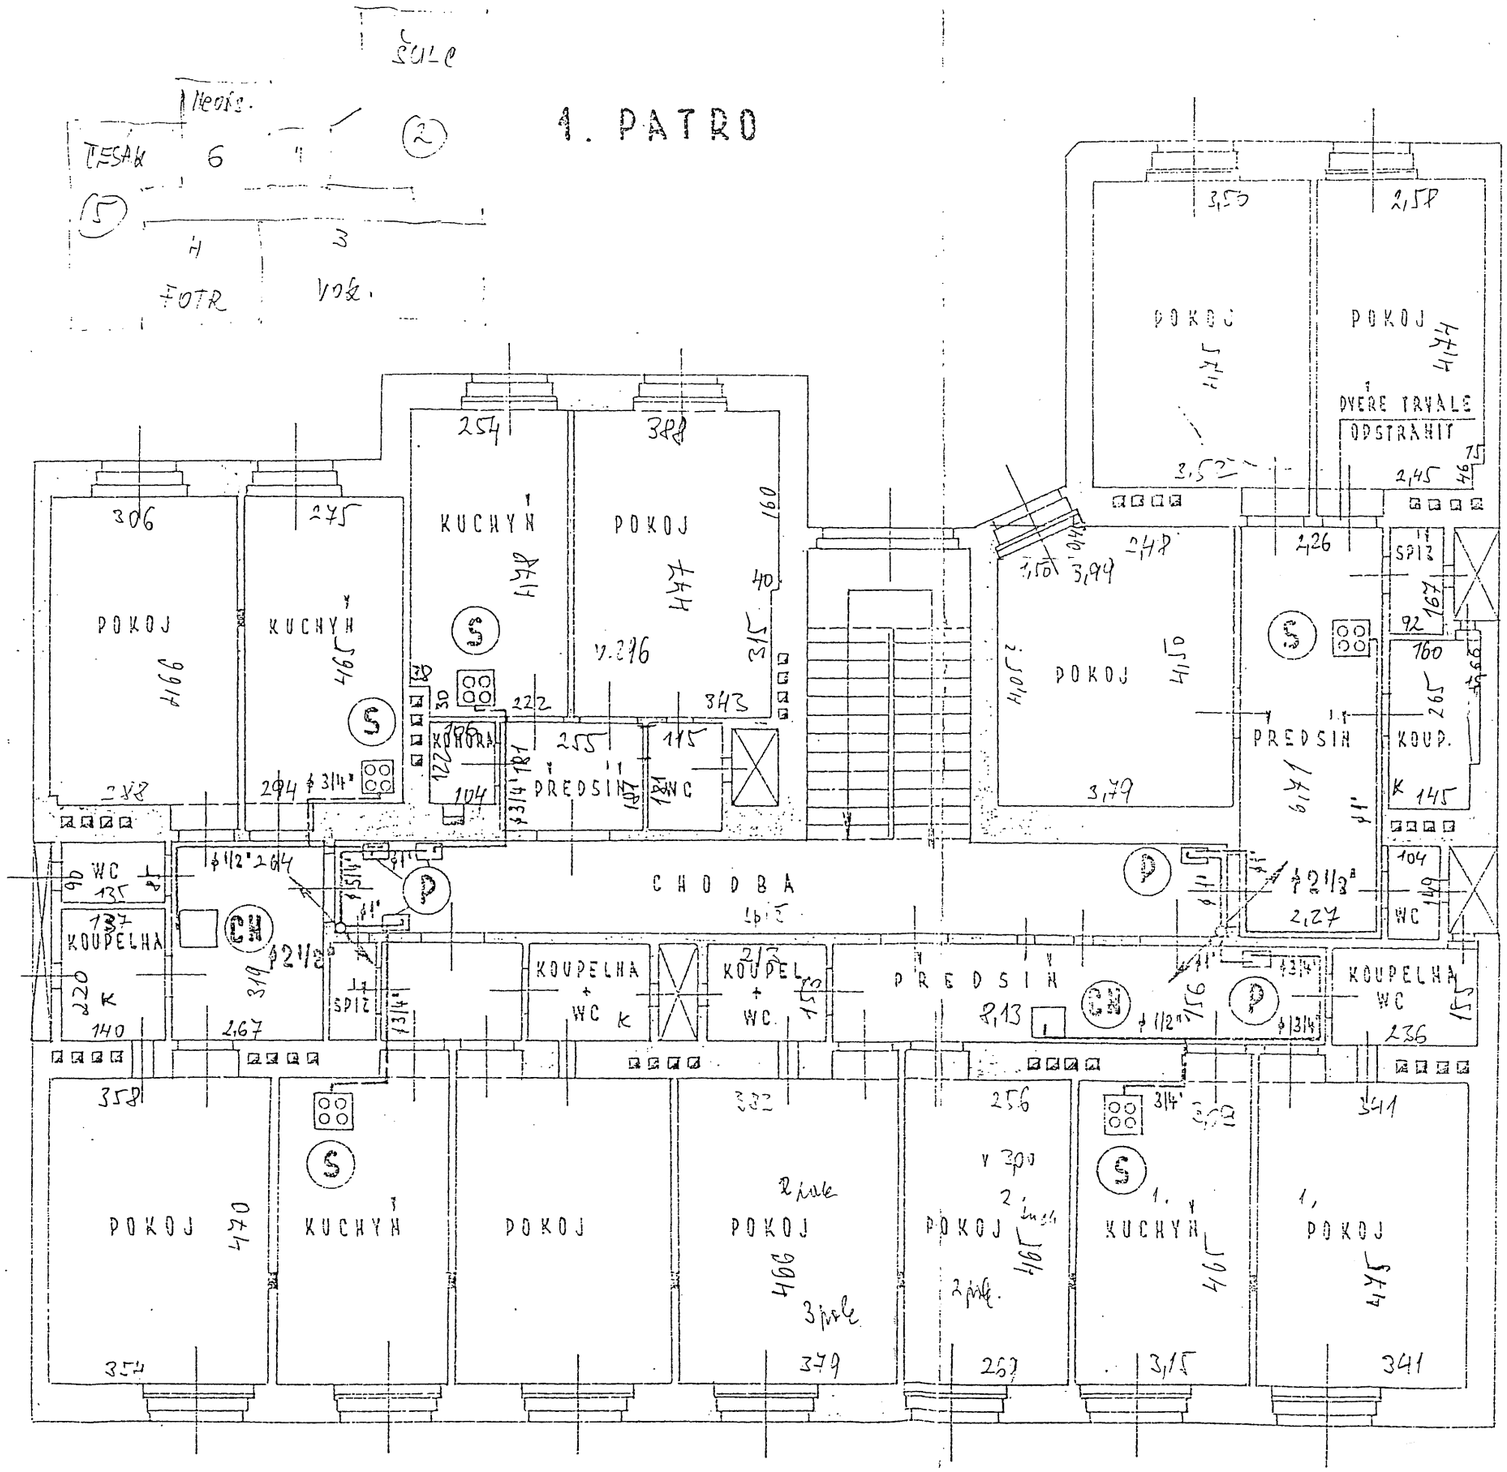

≅ PROJEKTU REKON. PLYNOVODU – 7/67 .