


Var. A - změna na byt 3+kk  
s velkou koupelnou

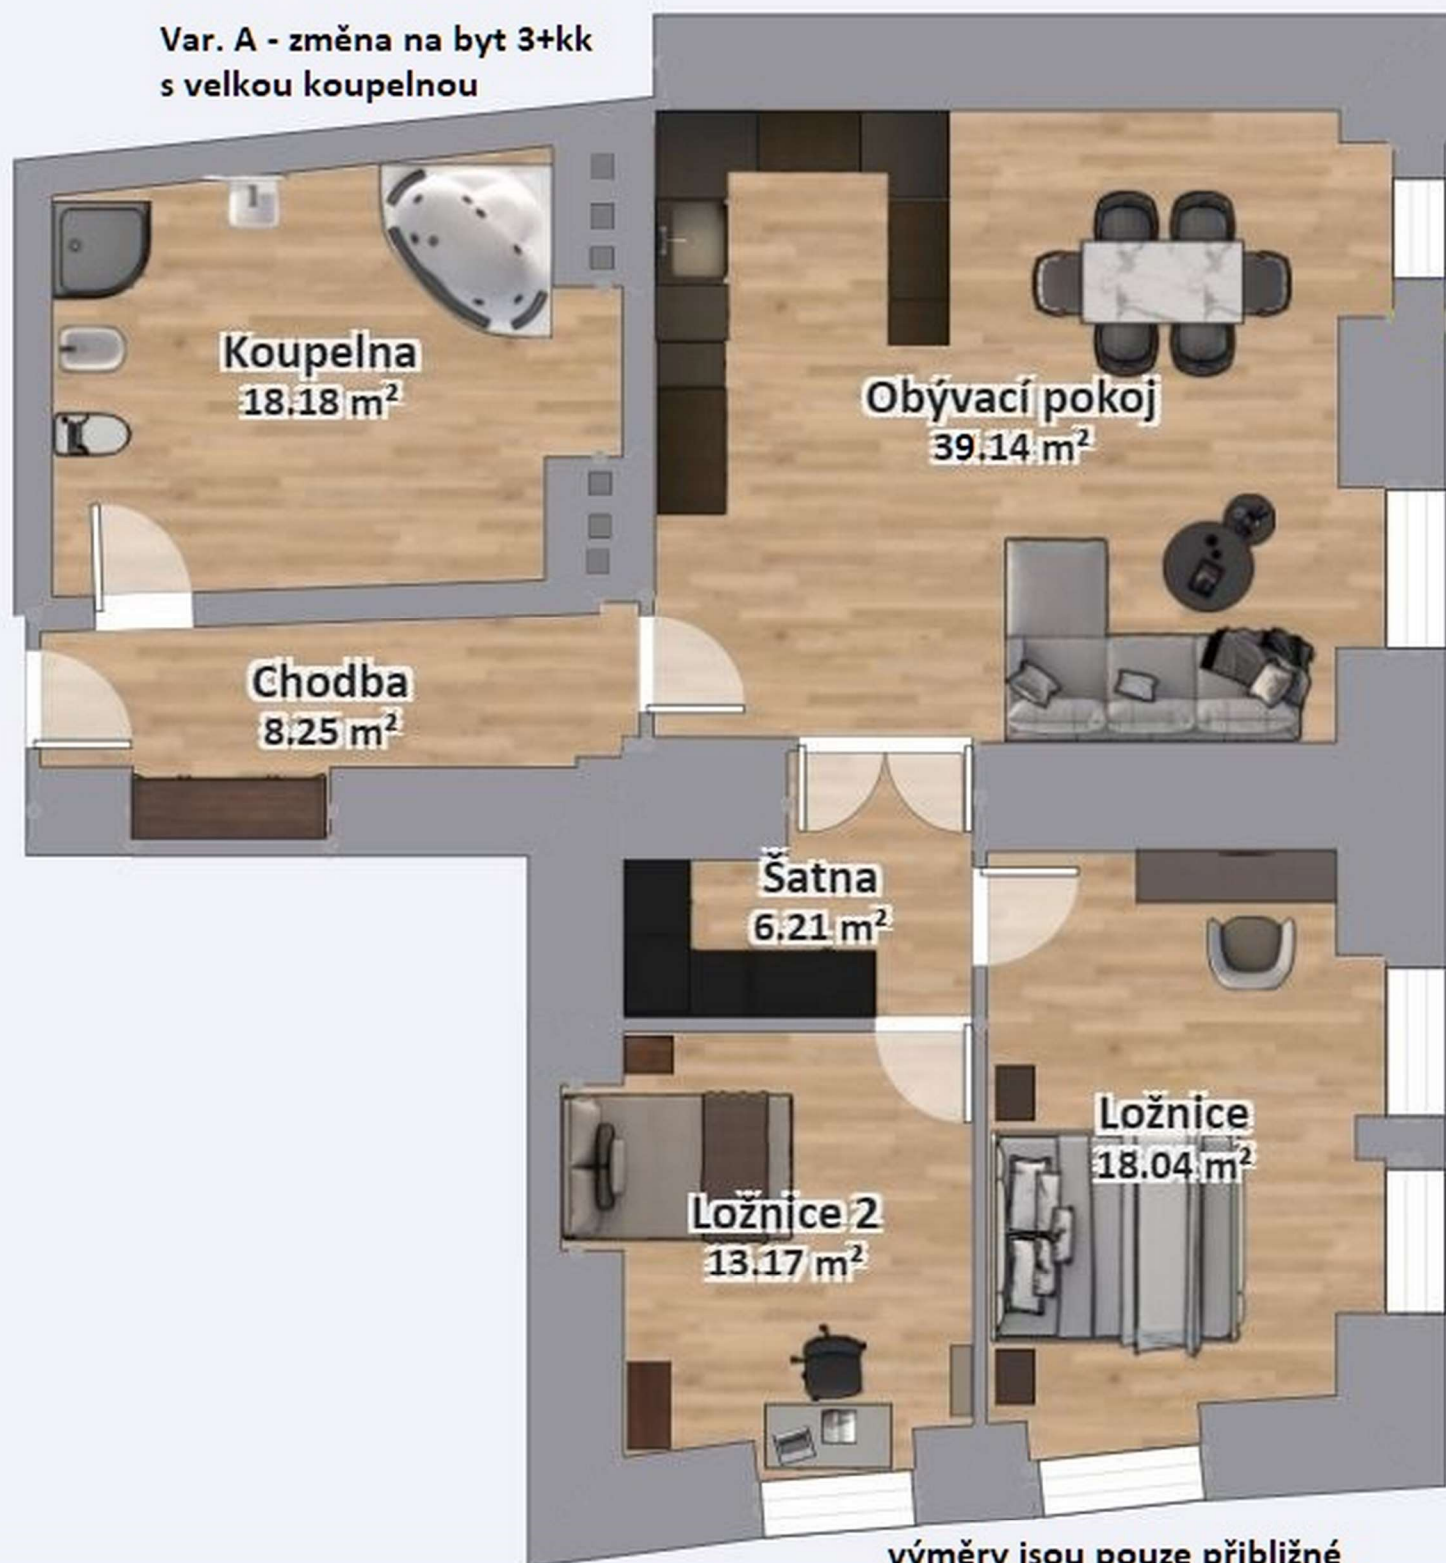

výměry jsou pouze přibližné