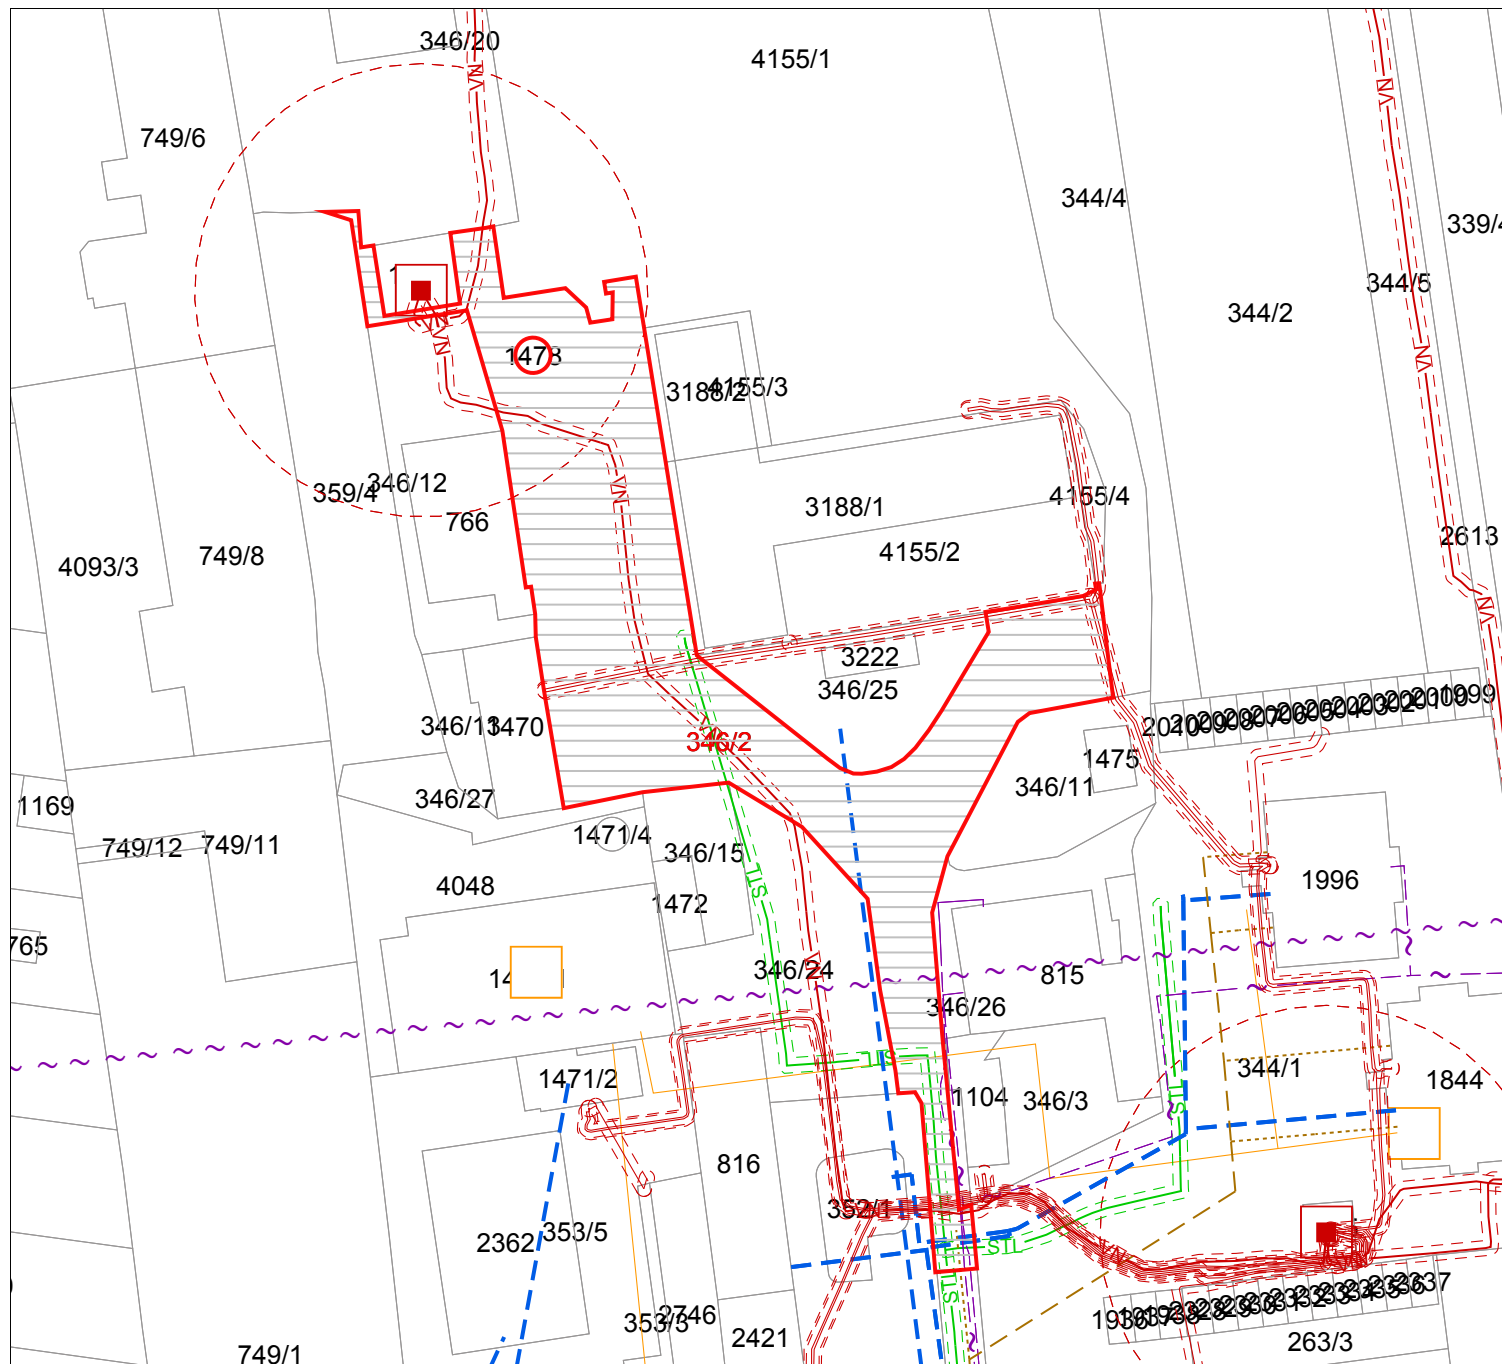


# Georeport 805 - jevy technické infrastruktury na parcele č. 346/2

katastrální území: Lipník nad Bečvou

žadatel: GAVLAS, spol. s r.o.



| Typ jevu                                         | Poskytovatel                                                                                           |
|--------------------------------------------------|---|
| Telekomunikační síť - nerozlišený kabel          | Česká telekomunikační infrastruktura a.s.                                                              |
| Plynovodní síť - středotlaký plynovod            | innogy GasNet, s.r.o. zastoupený na základě plné moci společností RWE Distribuční služby, s.r.o. / JMF |
| Elektrická stanice - ochranné pásmo              | České Energetické Závody - Distribuce a.s.                                                             |
| Elektrická síť - vysoké napětí                   | České Energetické Závody - Distribuce a.s.                                                             |
| Plynovodní síť - ochranné pásmo                  | innogy GasNet, s.r.o. zastoupený na základě plné moci společností RWE Distribuční služby, s.r.o. / JMF |
| Radioreléová trasa                               | T-Mobile Czech Republic                                                                                |
| Elektrická síť - nízké napětí                    | České Energetické Závody - Distribuce a.s.                                                             |
| Vodovodní síť                                    | Vodovody a kanalizace Přerov a.s.                                                                      |
| Telekomunikační síť - ostatní kabel              | Česká telekomunikační infrastruktura a.s.                                                              |
| Elektrická síť - ochranné pásmo                  | České Energetické Závody - Distribuce a.s.                                                             |
| PRVKOK - vodovodní síť - místní vodovodní síť    | KÚOK - odbor životního prostředí a zemědělství, oddělení vodního hospodářství                          |
| Kanalizační síť - ostatní stoka kanalizační sítě | Vodovody a kanalizace Přerov a.s.                                                                      |
| Teplodvodní síť                                  | Město Lipník nad Bečvou                                                                                |

 
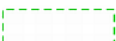
Legenda mapy je zobrazena na následující stránce.

02.06.2022

1 : 1000

0 10 20 30 40 50 m

## Legenda

|                                                                                     |                                                                   |
|-------------------------------------------------------------------------------------|-------------------------------------------------------------------|
|    | Elektrická síť - nízké napětí                                     |
|    | Elektrická síť - vysoké napětí                                    |
|    | Elektrická síť - ochranné pásmo                                   |
|    | Elektrická stanice (bod) - trafostanice                           |
|    | Elektrická stanice - ochranné pásmo                               |
|    | Kanalizační síť - ostatní stoka kanalizační sítě                  |
|    | Kanalizační síť - jednotná stoka kanalizační sítě                 |
|    | Radioreléová trasa                                                |
|    | Telekomunikační síť - ostatní kabel                               |
|    | Telekomunikační síť - nerozlišený kabel                           |
|    | PRVKOK - vodovodní síť - místní vodovodní síť                     |
|    | Vodovodní síť                                                     |
|    | Plynovodní síť - středotlaký plynovod                             |
|    | Plynovodní síť - ochranné pásmo                                   |
|    | Teplovodní síť                                                    |
|  | Zařízení na teplovodní síti - ostatní zařízení na teplovodní síti |