


ZASTAVOVACÍ PLÁN

M-1:500

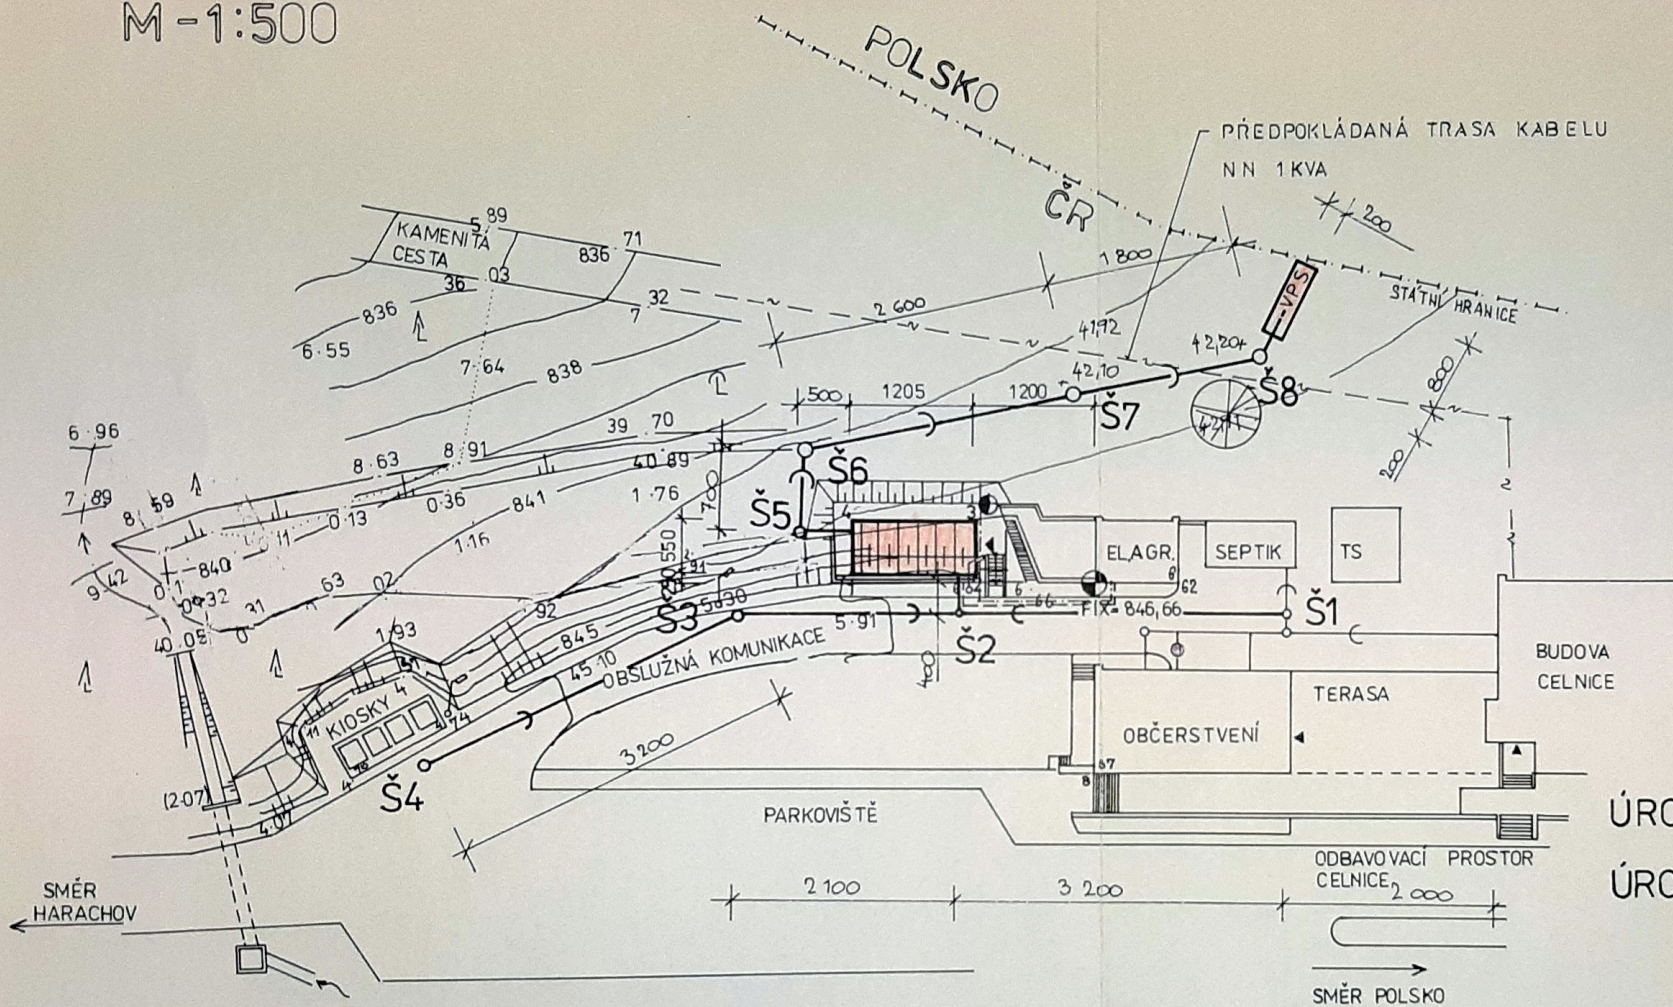

UPRAVENÝ TERÉN ČOV

ROH	VÝŠKY
1	844,700 +1500
2	844,700 +1500
3	843,200 ±0,000
4	843,200 ±0,000

ÚROVEŇ ČOV ±0,000=843,200

ÚROVEŇ VSP ±0,000=842,000

LEGENDA:

- ROZVOD NN PRO NAPOJENÍ ČOV
- ROZVOD PRO VENKOVNÍ OSVĚTLENÍ
-) KANALIZAČNÍ POTRUBÍ STÁV.
- VENKOVNÍ OSVĚTLENÍ SVÍTIDLO VÝBOJKOVÉ
- OPĚRNÁ ZEĎ
- KANAL POTRUBÍ NOVÉ

- ČOV CFR 22/150
- LAPAČ TUKŮ Z KUCH. PROVOZU
- CHODNÍK
- VEGETAČNÍ PANELE
- STÁVAJÍCÍ OBJEKTY
- VSAK. POLE

VEL. PROJEKTANT M. SEVERA	VYKONATEL ATELUL	VED. ARCH. I. ING. ST. BROŽ	A. DOK. PROJEKT	
ODP. PROJEKTANT		DOH. KONT. JILA	FORMÁT	2 A4
AKR. I.			LETIŠTĚ	7.94
INVESTOR GŘC PRAHA			Č. PANELE	P D
ČOV HARRACHOV			ARCHIV. ČÍSLO	
			CÍS. VYKR. B 1	
ZASTAVOVACÍ PLÁN			1:500	
			KOTČOVANO v	