

OZN.	NÁZ.
101	ZÁD.
102	CH.
103	KO.
103a	KO.
103b	KO.
104	ÚKL.
105	CH.
105a	TEC.
106	KO.
107	POK.
108	LOŽ.
109	OBY.
110	CH.
111	KO.
112	WC.
113	TEC.
114	KUC.
115	SPÍ.
116	OBY.
117	POK.
118	LOŽ.
119	CH.
120	KO.
121	LOŽ.
122	POK.
123	TEC.
124	WC.
125	ŠAT.
126	POK.
127	KUC.
128	OBY.

SKUTEČNÝ STAV 15.02.2017

Ing. Milan Melicher  
 Projektové a inženýrské služby  
 Pivcova 958/10, 15200 Praha 5  
 tel.: 739 657 422  
 e-mail: mmelicher@seznam.cz

PROJEKTANT :  
**ING. MILA**  
 INVESTOR :  
**VILLADŮM Ke Kamý**

AKCE :


**VILLADŮM KAM**  
**KE KAMÝKU 462/12, P**

ČÁST :

**ARCHITEKTONICKO ST**

NÁZEV :

**PŮDORYS 1.N**

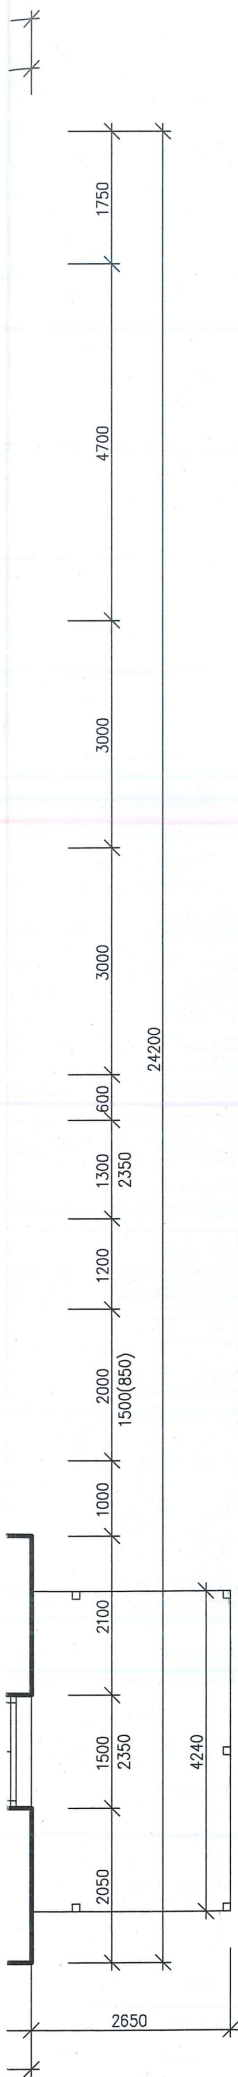

OZN.	NÁZEV MÍSTNOSTI	PLOCHA m2
101	ZÁDVEŘÍ	3,8
102	CHODBA	20,9
103	KOČÁRKÁRNA	11,5
103a	KOMORA	1,1
103b	KOMORA	1,1
104	ÚKLID	6,1
105	CHODBA	11,6
105a	TECHNICKÁ MÍSTNOST	1,5
106	KOUPELNA S WC	7,6
107	POKOJ	9,2
108	LOŽNICE	13,2
109	OBÝVACÍ POKOJ S KUCH. KOUTEM	39,9
110	CHODBA	16,4
111	KOUPELNA S WC	9,3
112	WC	3,7
113	TECHNICKÁ MÍSTNOST	3,8
114	KUCHYNĚ	21,4
115	SPIŽ	2,1
116	OBÝVACÍ POKOJ	20,5
117	POKOJ	12,9
118	LOŽNICE	16,4
119	CHODBA	14,8
120	KOUPELNA S WC	8,4
121	LOŽNICE	18,3
122	POKOJ	14,2
123	TECHNICKÁ MÍSTNOST	2,8
124	WC	1,6
125	ŠATNA	2,3
126	POKOJ	10,7
127	KUCHYNĚ	17,8
128	OBÝVACÍ POKOJ	28,5



SKUTEČNÝ STAV 15.02.2017

<b>Ing. Milan Melicher</b> Projektové a inženýrské služby Pivcova 958/10, 15200 Praha 5 tel.: 739 657 422 e-mail: mmelicher@seznam.cz	PROJEKTANT : <b>ING. MILAN MELICHER</b>	VYPRACOVAL : <b>ING. MILAN MELICHER</b>	
	INVESTOR : <b>VILLADŮM KAMÝK s.r.o.</b> <b>Ke Kamýku 462/12, Praha 4</b>	DATUM : <b>02/2015</b>	ČÍSLO PROJ.: <b>010-15</b>
AKCE : <b>VILADŮM KAMÝK</b> <b>KE KAMÝKU 462/12, PRAHA 4</b>	ČÁST : <b>ARCHITEKTONICKO STAVEBNÍ ČÁST</b>	STUPEŇ PD : <b>DSP</b>	ČÍSLO VÝKR.: <b>D.1.1.1</b>
		FORMÁT : <b>3A4</b>	
		MĚŘÍTKO : <b>1:100</b>	
NÁZEV : <b>PŮDORYS 1.NP</b>			