


Blahoslavova 233/6 – byt č. 11/25

2+KK, výměra pro pronájem 66,40 m<sup>2</sup> + lodžie 9,36 m<sup>2</sup>

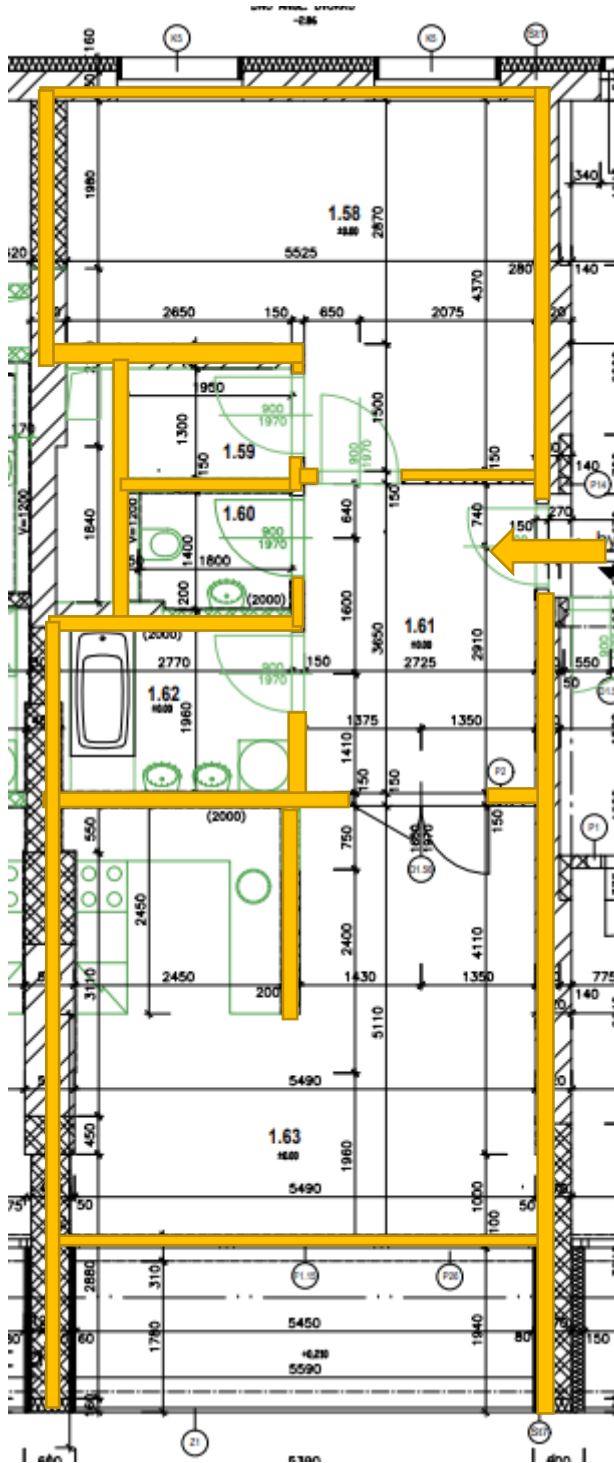

Pokoj + KK	27,37 m <sup>2</sup>
Pokoj	19,67 m <sup>2</sup>
Předsíň	9,32 m <sup>2</sup>
Komora	2,62 m <sup>2</sup>
Koupelna	5,23 m <sup>2</sup>
WC	2,19 m <sup>2</sup>
Lodžie	9,36 m <sup>2</sup>