


Blahoslavova 233/6 – byt č. 13/27

2+KK, výměra pro pronájem 67,16 m² + lodžie 9,52 m²

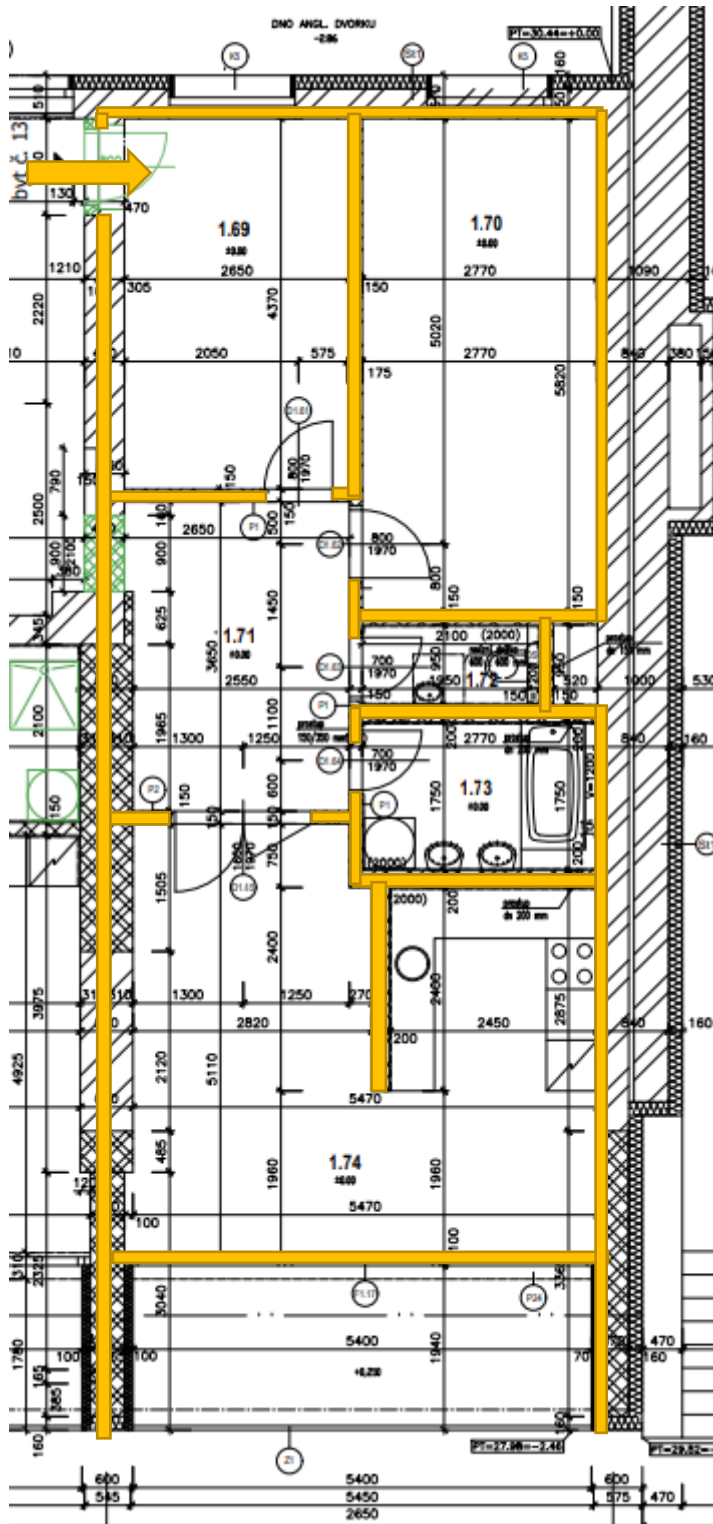

Pokoj + KK	23,50 m ²
Pokoj	16,05 m ²
Předsíň 1	11,47 m ²
Předsíň 2	9,53 m ²
Koupelna	4,81 m ²
WC	1,80 m ²
Lodžie	9,52 m ²