


Blahoslavova 292/8 – byt č. 8/26

3+KK, výměra pro pronájem 69,31 m² + lodžie 9,35 m²

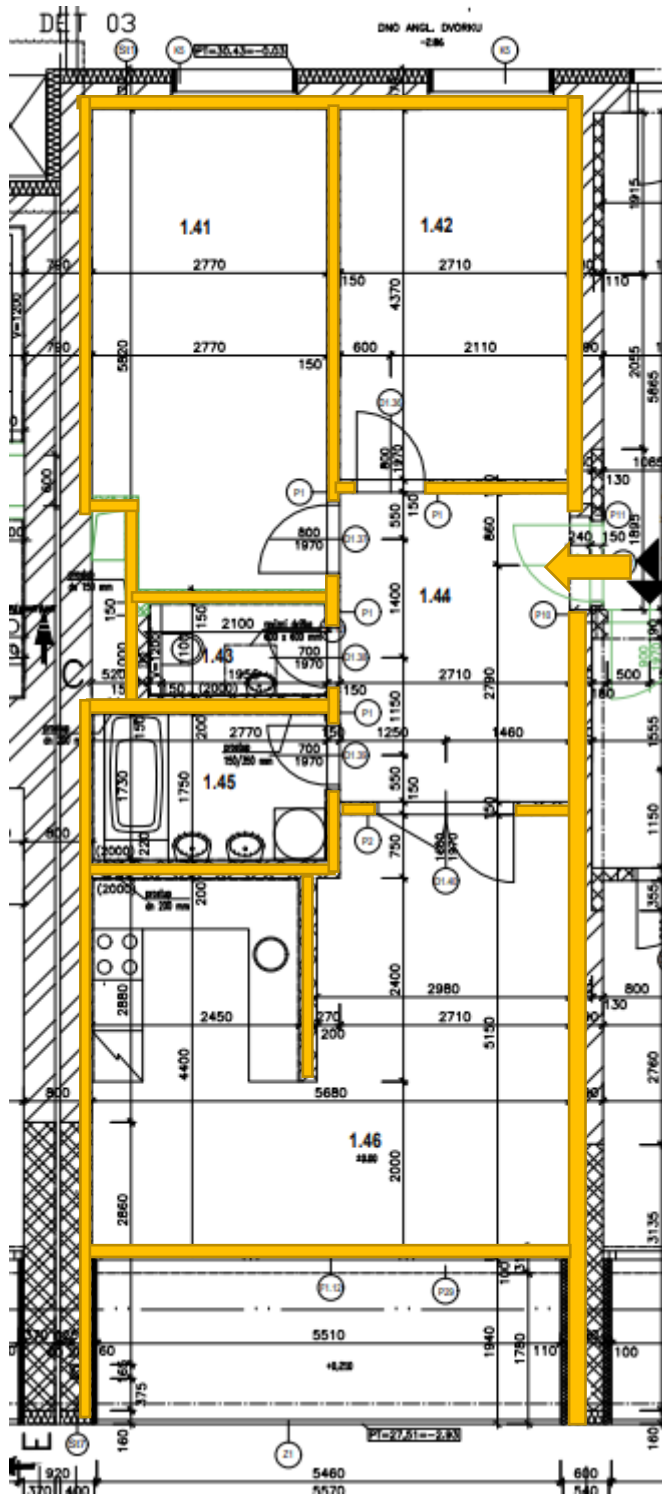

Pokoj + KK	25,91 m ²
Pokoj	14,32 m ²
Pokoj	11,22 m ²
Předsíň	10,15 m ²
Koupelna	4,91 m ²
WC	2,80 m ²
Lodžie	9,35 m ²