


Blahoslavova 292/8 – byt č. 10/28

2+KK, výměra pro pronájem 68,87 m² + lodžie 9,40 m²

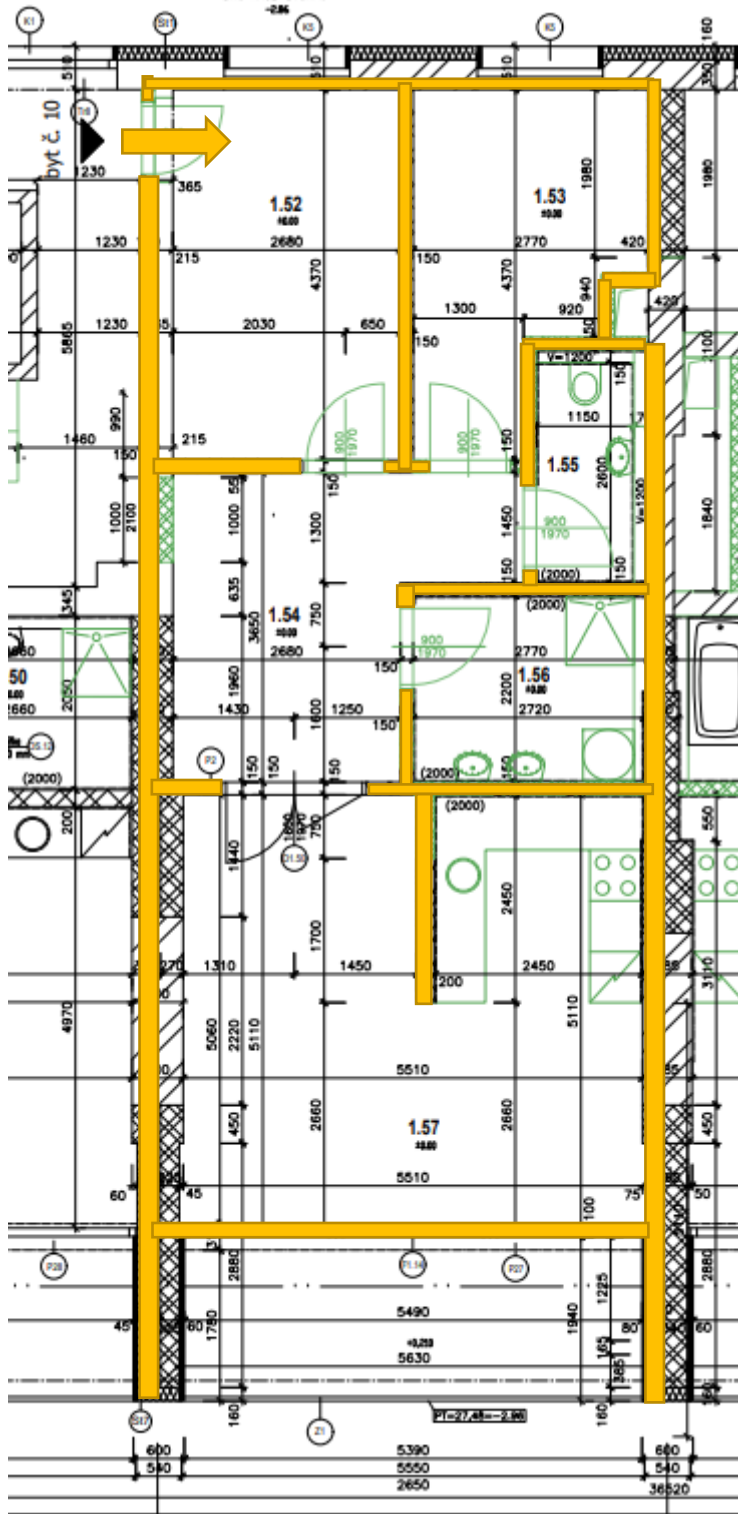

Pokoj + KK	29,20 m ²
Pokoj	9,11 m ²
Předsíň 1	11,45 m ²
Předsíň 2	10,69 m ²
Koupelna	5,71 m ²
WC	2,71 m ²
Lodžie	9,40 m ²