


OZN.	NÁZEV MÍSTNOSTI	PLOCHA m2
311	CHODBA	9,6
312	TECHNICKÁ MÍSTNOST	2,2
313	KOUPELNA S WC	9,2
314	WC	1,4
315	LOŽNICE	21,4
316	OBÝVACÍ POKOJ S KUCH. KOUTEM	48,3
317	POKOJ	22,9
318	POKOJ	22,1
319	KOMORA	4,5
320	ŠATNA	3,9
321	PRACOVNA	19,2
PLOCHA CELKEM m2		164,7

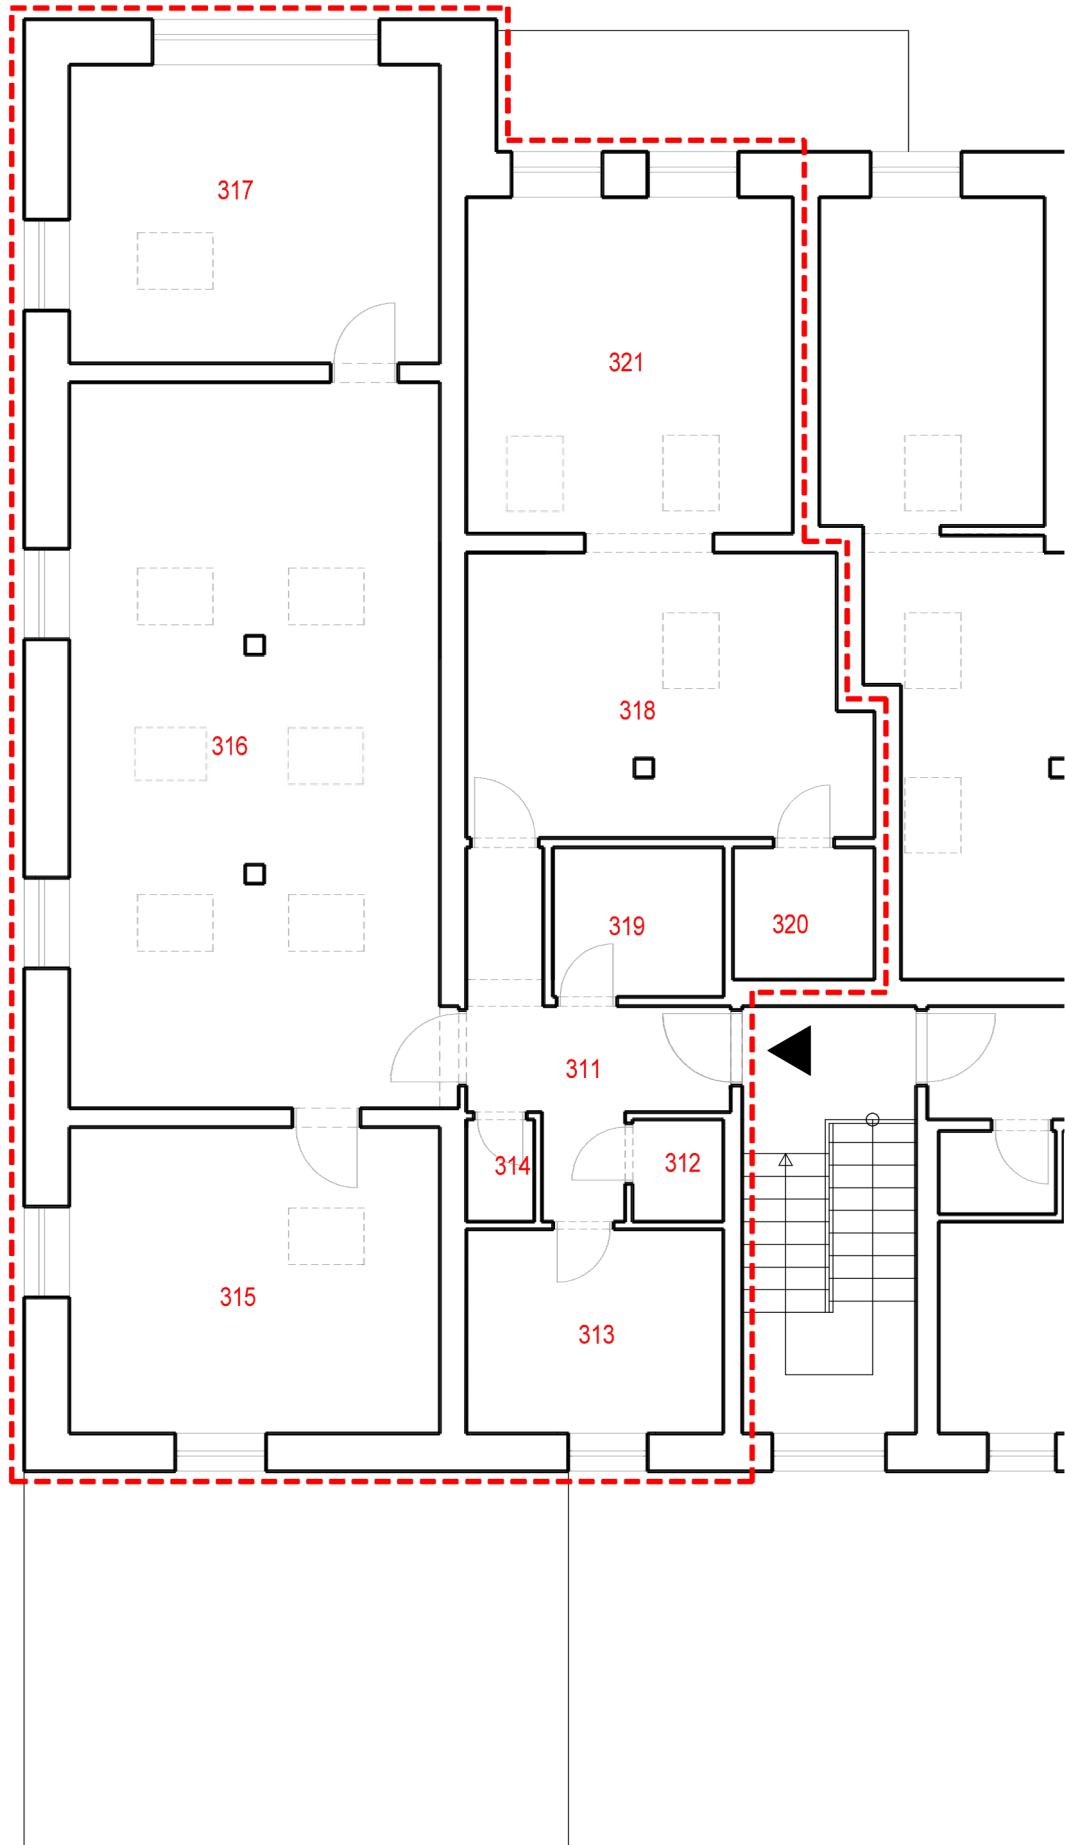

VILADŮM KAMÝK
KE KAMÝKU 462/12
PRAHA 4 - KAMÝK

BYT č. 8 - 3.NP