

Vaše značka / ze dne: / 13.03.2024
Naše značka: O24070226979

Vyřizuje: Alexa/Šebková/Kubásková
Tel.: tel.: +420 311 747 137/167
E-mail: technicka.kancelar@vakberoun.cz

GAVLAS, spol. s r.o.
Gabriela Pražáková
Politických vězňů č.p. 1272/21
110 00 Nové Město

Datum: 13.03.2024

Zákres sítí- nezadáno

Název stavby: Dům Jinočany

Místo stavby: k.ú. Jinočany- Jinočany parc. č. 36, 37, 38/1, 38/2, 42, 43/1, 432/1, 432/3, 44/1, 44/2, 45, 452/1, 452/5, 455, 456/1, 46/1, 46/2, 46/3, 46/4, 46/5, 460/12, 460/4, 461/1, 461/2, 462, 463, 464/1, 464/2, 464/3, 465, 466, 467, 468, 469, 47, 470, 471, 472, 473, 474, 475/194, 475/26, 475/27, 475/28, 509/1

Stavebník: GAVLAS, spol. s r.o., Praha, Nové Město, Politických vězňů, č.p. 1272/21, 11000

Předložené podklady:

- žádost o vyjádření
- Popis stavby:

Sdělujeme, že v zájmovém území plánované stavby provozuje naše společnost vodohospodářská zařízení pro veřejnou potřebu. V příloze zasíláme situaci v tištěné podobě. Přesné údaje o umístění je možné získat při vytyčení našich sítí na místě. V situaci nemusí být zakresleny všechny vodovodní a kanalizační přípojky, jejich polohu si můžete ověřit dotazem u jejich vlastníků.

Ochranná pásma jsou dle §23 zákona č. 274/2001 Sb. v platném znění vymezena vodorovnou vzdáleností od vnějšího líce stěny potrubí na každou stranu u vodovodu nebo kanalizace do průměru 500 mm včetně 1,5 m, nad průměr 500mm 2,5 m. U vodovodních řadů nebo kanalizačních stok o průměru nad 200mm, jejichž dno je uloženo v hloubce větší než 2,5 m pod upraveným povrchem, se vzdálenosti zvyšují o 1,0m.

Při záměru napojení nebo zásahu do námi provozovaných vodohospodářských sítí a jejich ochranných pásem požadujeme předložit projektovou dokumentaci s vyznačenými zařízeními naší společnosti.

Dále sdělujeme:

- Vytyčení našich sítí si objednávejte u našeho provozu Berounsko (ZC Beroun, tel. 311 747 111, zc.beroun@vakberoun.cz).
- Formuláře objednávek možno získat na www.vakberoun.cz, vakberoun@vakberoun.cz nebo v zákaznických centrech naší společnosti.

**Toto vyjádření neslouží pro žádný stupeň schvalování stavby,
slouží jako podklad pro projektové práce.**

Vodovody a kanalizace Beroun, a.s.
Mostníkovská 255/3, Beroun-Závodí




Ing. Josef Mareš
vedoucí technického úseku

Rozsah dotčených parcel zájmového území: Jinočany parc. č. 36, 37, 38/1, 38/2, 42, 43/1, 432/1, 432/3, 44/1, 44/2, 45, 452/1, 452/5, 455, 456/1, 46/1, 46/2, 46/3, 46/4, 46/5, 460/12, 460/4, 461/1, 461/2, 462, 463, 464/1, 464/2, 464/3, 465, 466, 467, 468, 469, 47, 470, 471, 472, 473, 474, 475/194, 475/26, 475/27, 475/28, 509/1

Příloha: Mapa_O24070226979.pdf

Platnost vyjádření O24070226979 je jeden rok ode dne jeho vystavení.

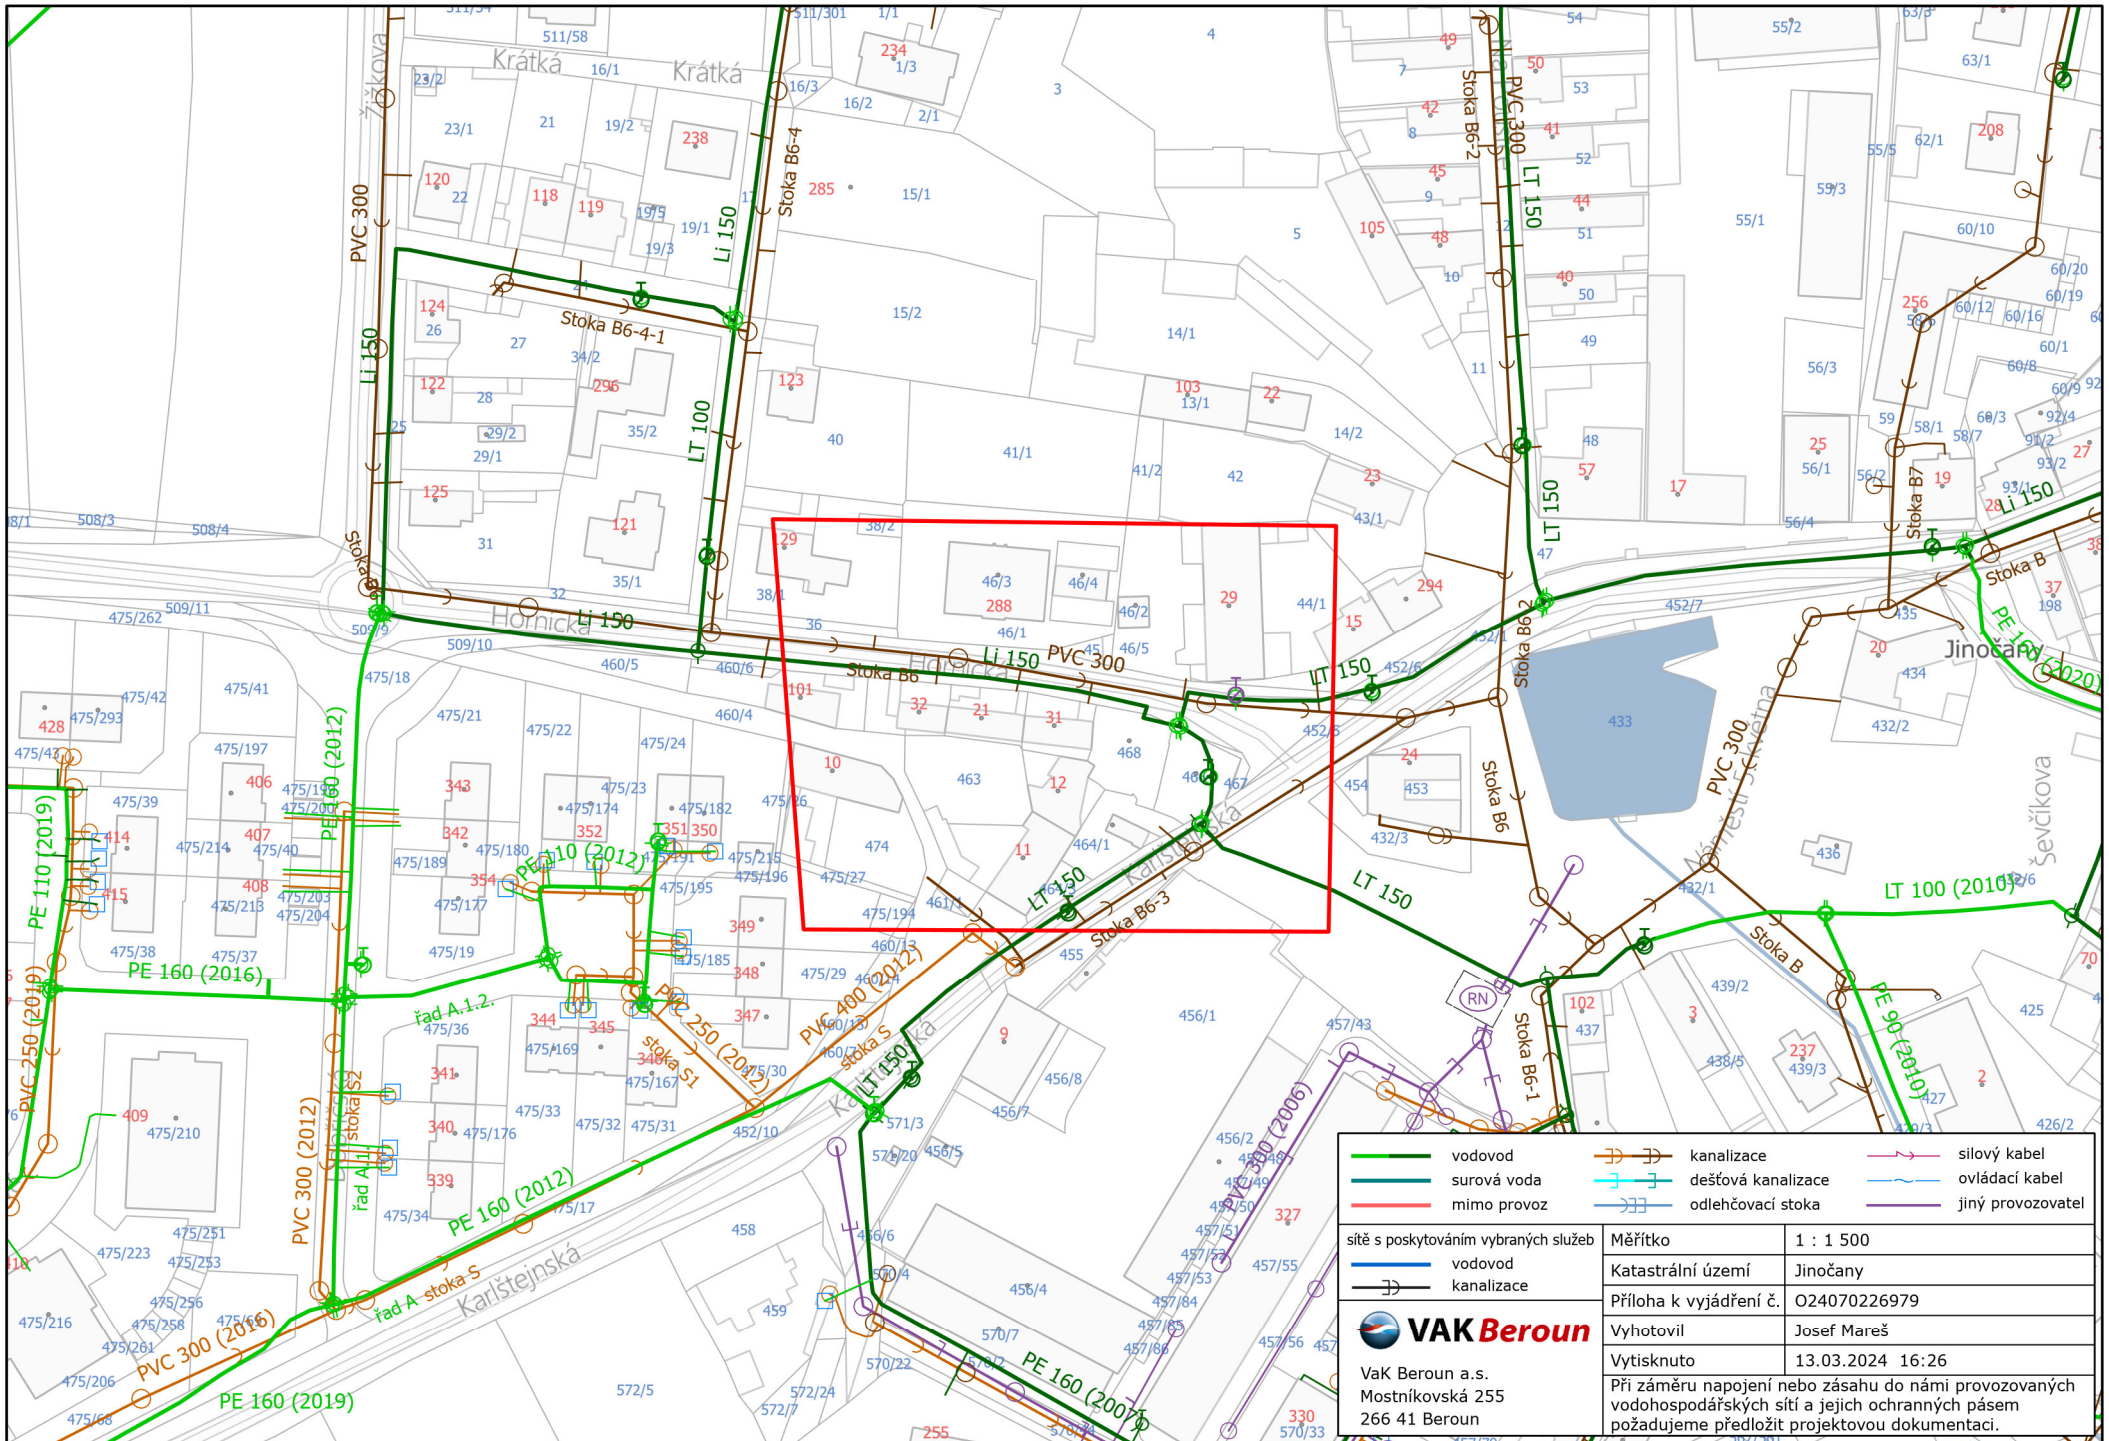

- vodovod
- surová voda
- mimo provoz
- kanalizace
- dešťová kanalizace
- odlehčovací stoka
- silový kabel
- ovládací kabel
- jiný provozovatel

sítě s poskytováním vybraných služeb	Měřítko	1 : 1 500
— vodovod	Katastrální území	Jinočany
— kanalizace	Příloha k vyjádření č.	O24070226979
	Vyhotovil	Josef Mareš
VAK Beroun a.s. Mostníkovská 255 266 41 Beroun	Vytisknuto	13.03.2024 16:26
	Při záměru napojení nebo zásahu do naší provozovaných vodohospodářských sítí a jejich ochranných pásem požadujeme předložit projektovou dokumentaci.	