



GAVLAS, spol. s r.o.
Politických vězňů 1272/21
110 00 Praha

NAŠE ZNAČKA

ES_2024_112505

VYŘIZUJEtechnicka.dokumentace@ppdistribuce.cz**DATUM**

01.03.2024

Stanovisko k existenci plynárenských zařízení pro akci:

Prodej nemovitosti

Stavebník: GAVLAS, spol. s r.o., Praha, Politických vězňů 1272/21, 11000

Pražská plynárenská Distribuce, a.s., člen koncernu Pražská plynárenská, a.s., jako provozovatel distribuční soustavy vydává toto stanovisko:

V zájmovém území, které je přílohou tohoto stanoviska, nebo jeho blízkosti se **nacházejí** plynárenská zařízení provozovaná společností Pražská plynárenská Distribuce, a.s., člen koncernu Pražská plynárenská, a.s.

Ve Vámi vymezeném území dochází ke střetu s prvky typu nebo s ochranným pásmem prvků typu: Přípojka NTL / STL, Plynovod NTL / STL.

Přesnou polohu plynárenských zařízení je před zahájením stavebních činností nutno vytyčit. Upozorňujeme, že na daném území se mohou nacházet plynárenská zařízení ve výstavbě a zařízení jiných vlastníků či správců a zařízení nefunkční/neprovozovaná.

Toto stanovisko nelze použít pro účely jednání s orgány státní správy dle zákona 183/2006 Sb. v platném znění, taktéž nelze použít pro realizaci stavby a nenahrazuje stanovisko k dokumentaci stavby.

Stanovisko bylo vygenerováno automaticky na základě Vaší žádosti.

Pražská plynárenská Distribuce, a. s.
člen koncernu Pražská plynárenská, a. s.
Praha 4 - Michle, U Plynárny 500, PSČ 145 08


Olga Hodoušková
vedoucí odboru
správy distribuční soustavy

Přílohy:

Situační výkres požadovaného zájmového území ke dni 01.03.2024


Souřadnice zakresleného zájmového území:

-754648.9339580458,-1047549.33878275 -754633.0582636811,-1047551.0454663535 -
754632.8849685346,-1047559.5946006203 -754649.7452228739,-1047558.8159728589 -
754648.9339580458,-1047549.33878275

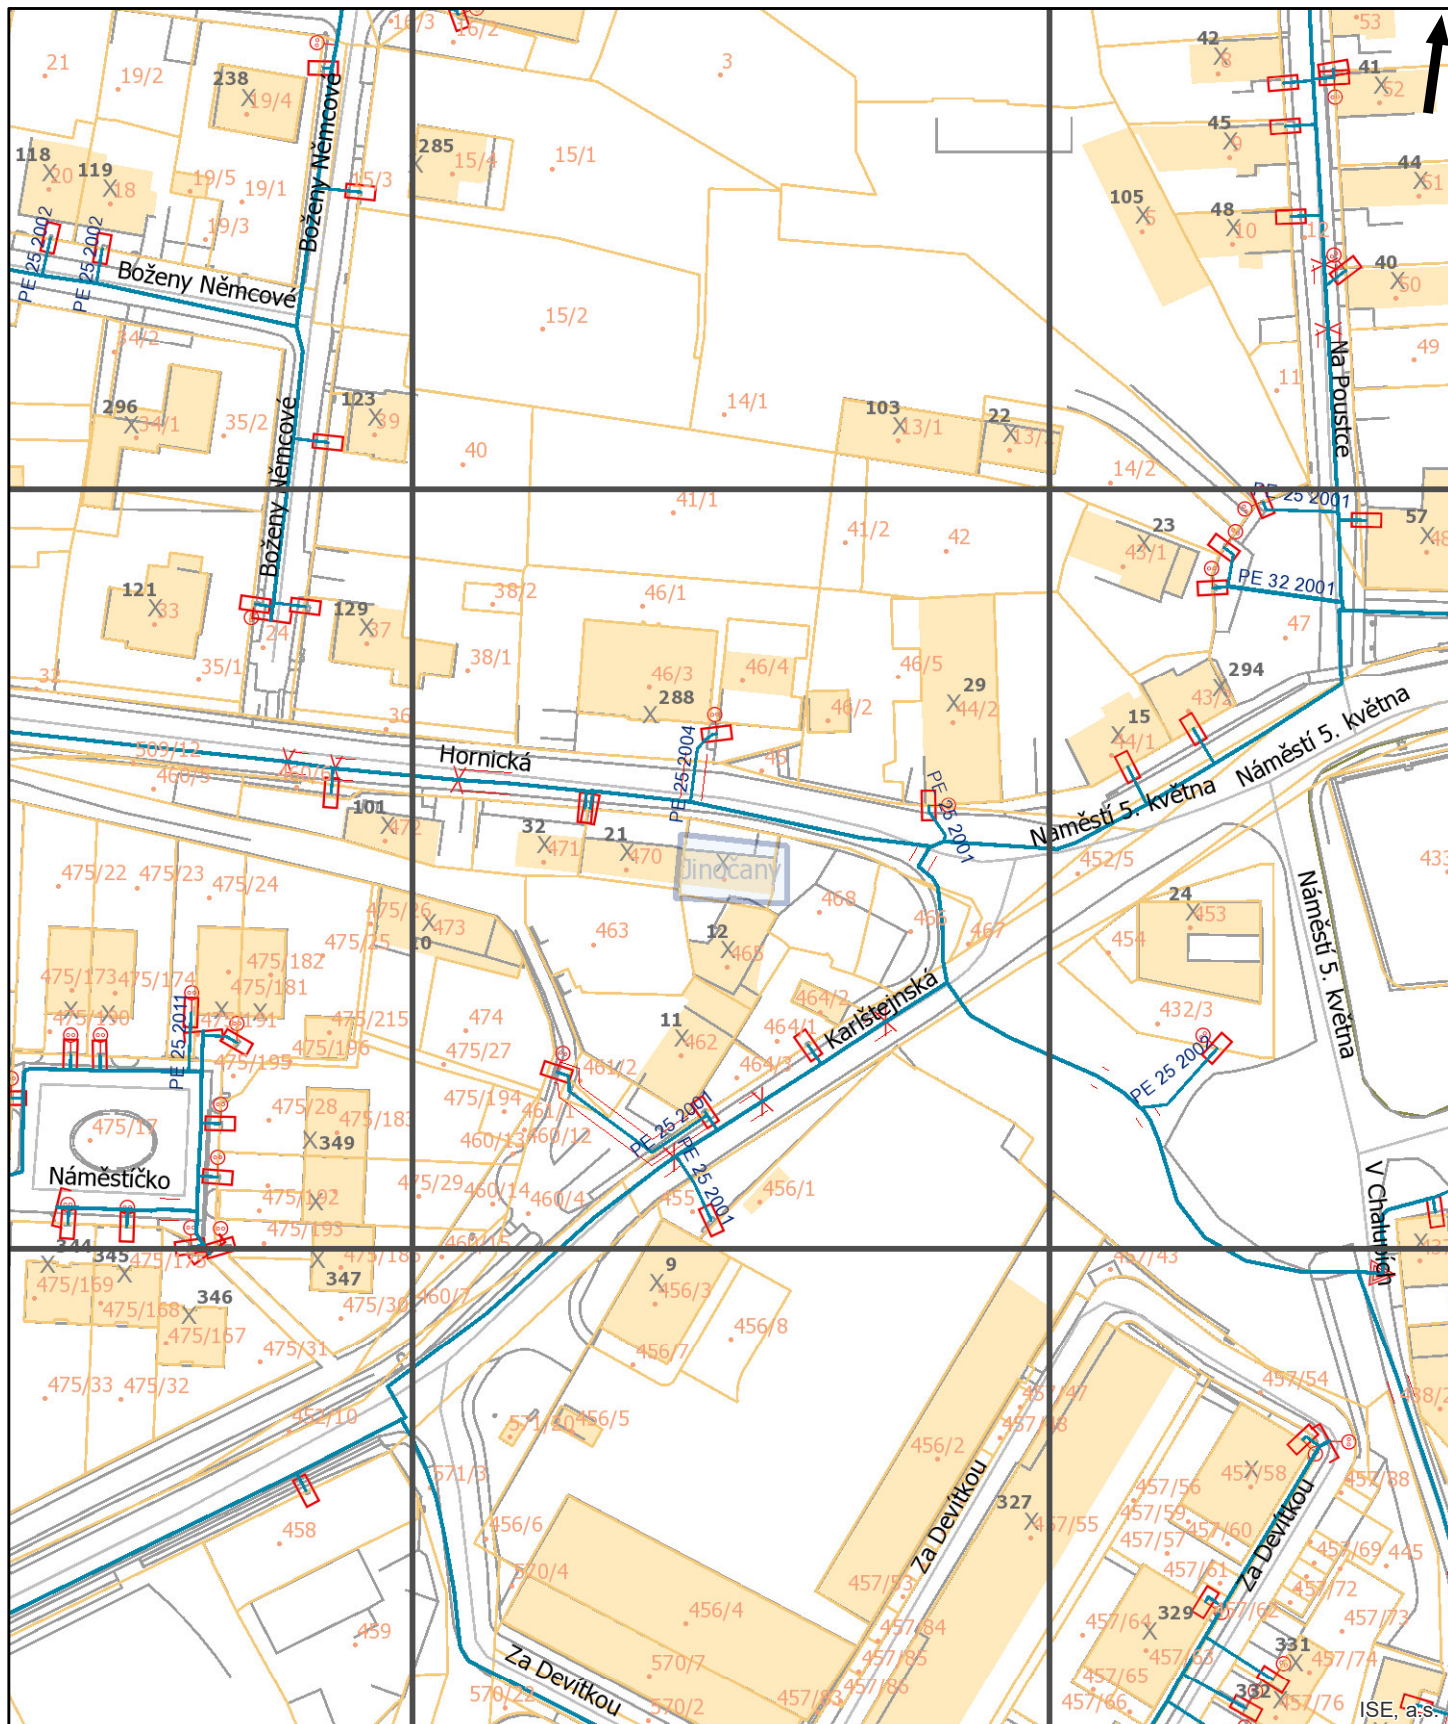


Pražská plynárenská Distribuce a.s.,
 člen koncernu Pražská plynárenská a.s.,
 U plynárny 500, Praha 4, 145 08
www.ppdistribuce.cz

- NTL
- VTL
- STL 1 bar
- STL 3 bar
- - - - odstavené
- - - - přibližný pr.

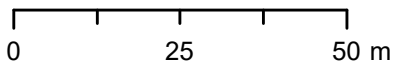

Přehledka

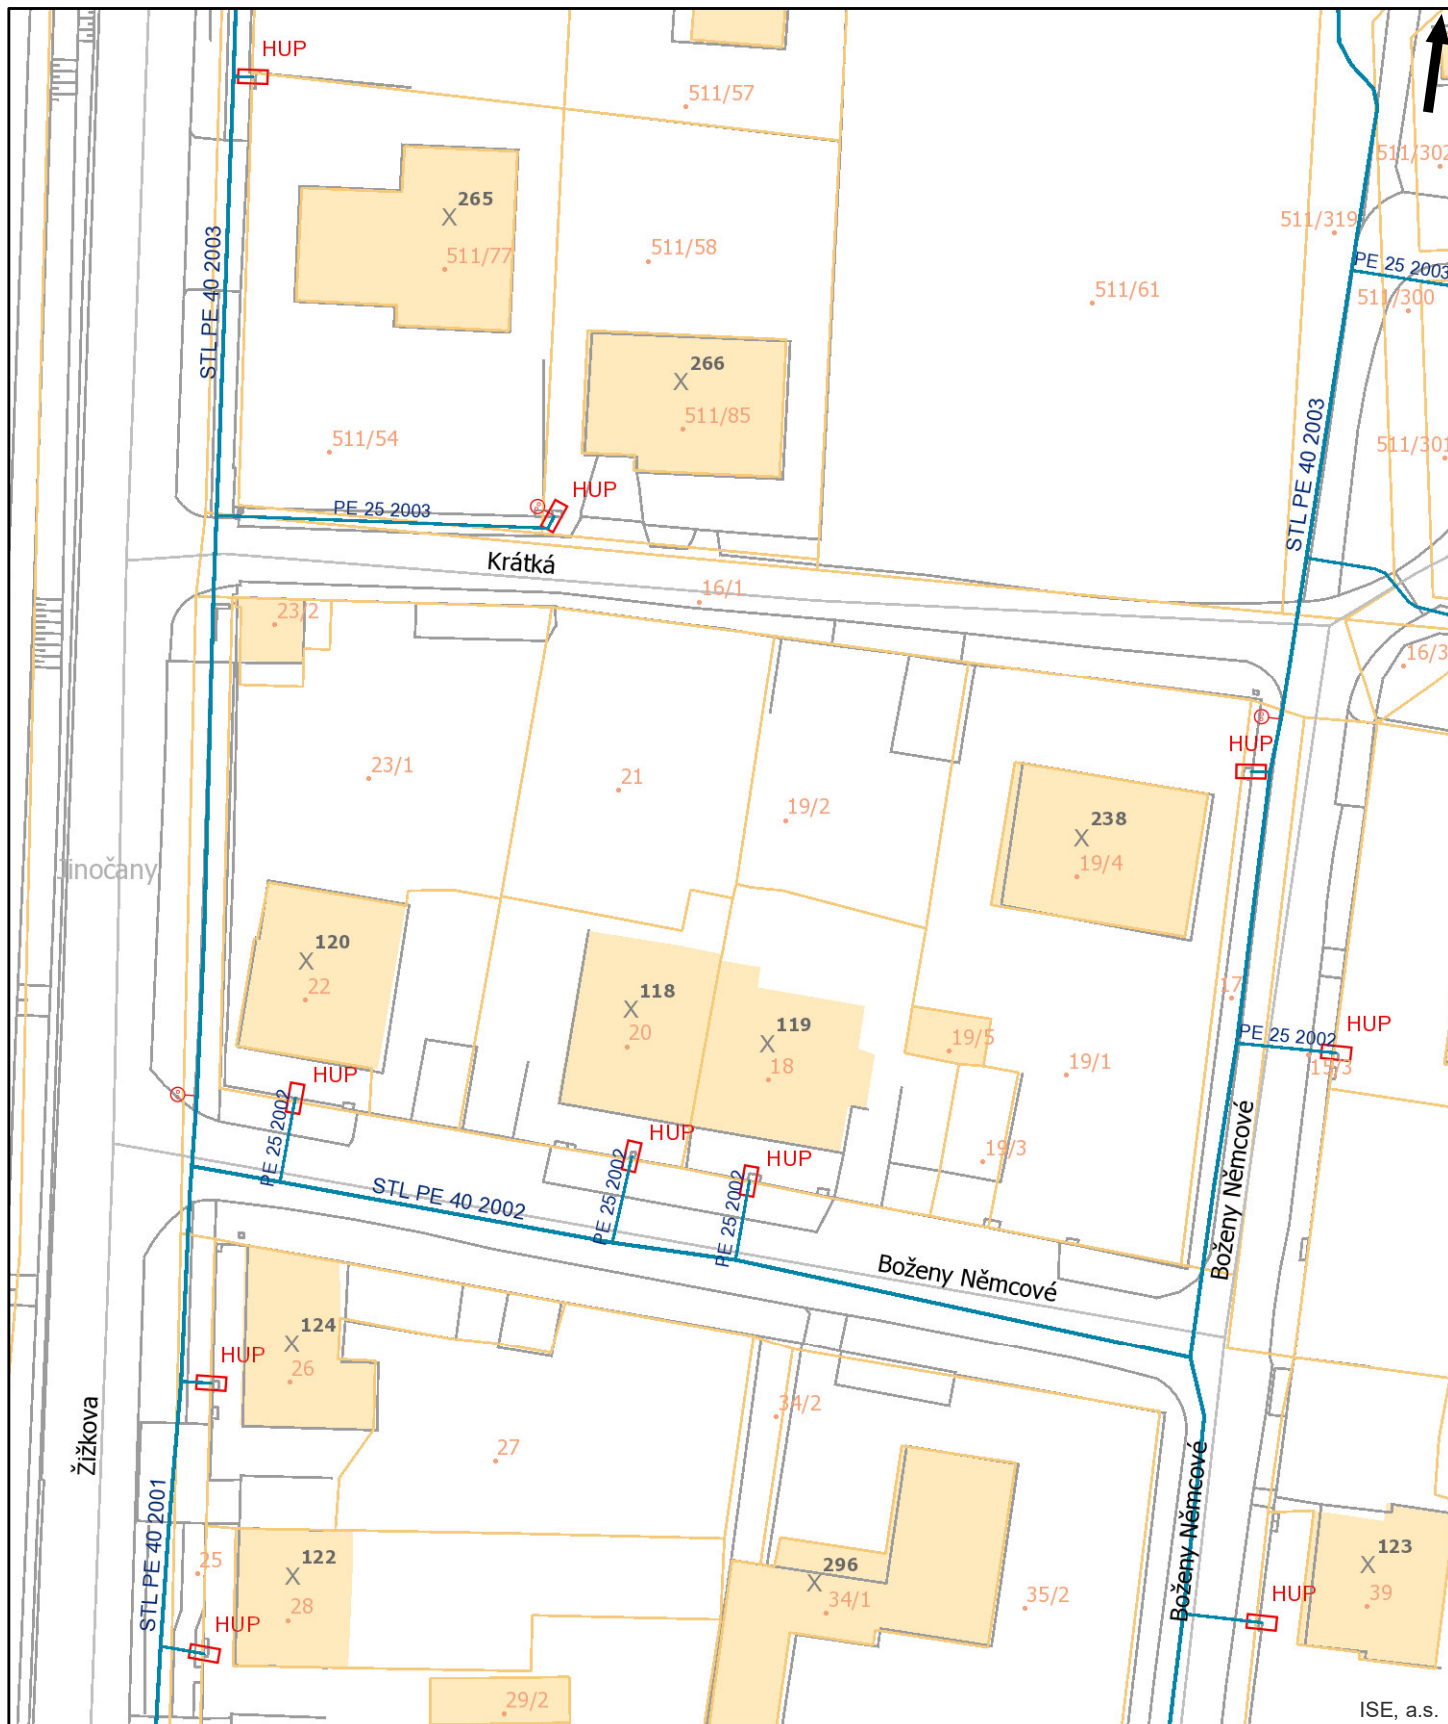

ISE, a.s.





Pražská plynárenská Distribuce a.s.,
 člen koncernu Pražská plynárenská a.s.,
 U plynárny 500, Praha 4, 145 08
www.ppdistribuce.cz

— NTL
 — VTL

— STL 1 bar
 — STL 3 bar

..... odstavené
 - - - - - přibližný pr.

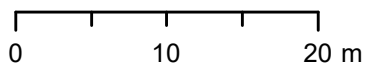

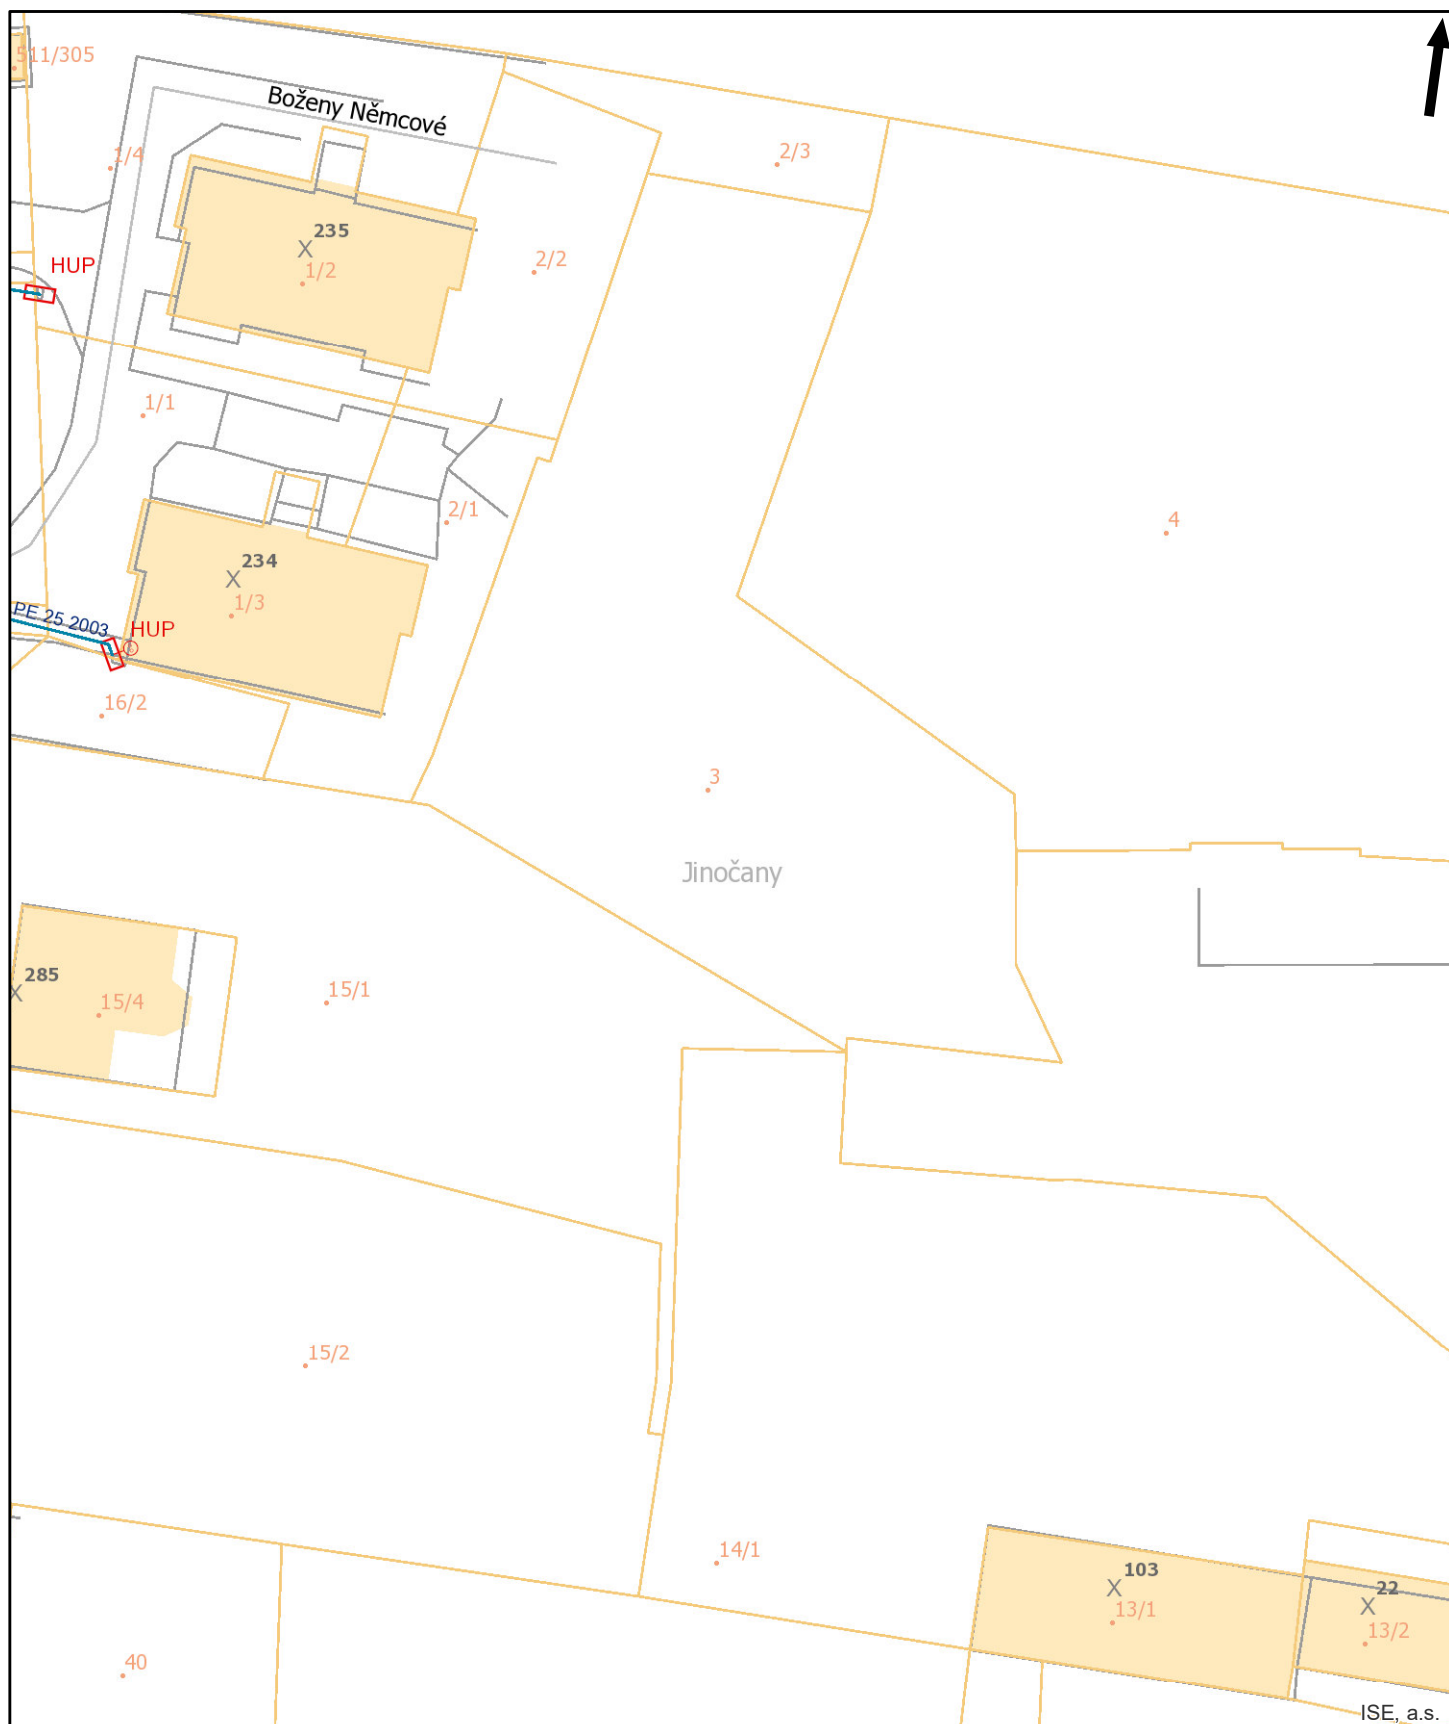



Pražská plynárenská Distribuce a.s.,
člen koncernu Pražská plynárenská a.s.,
U plynárny 500, Praha 4, 145 08
www.ppdistribuce.cz

— NTL
— VTL

— STL 1 bar
— STL 3 bar

----- odstavené
- - - - - přibližný pr.

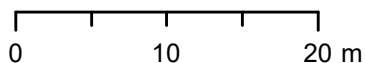

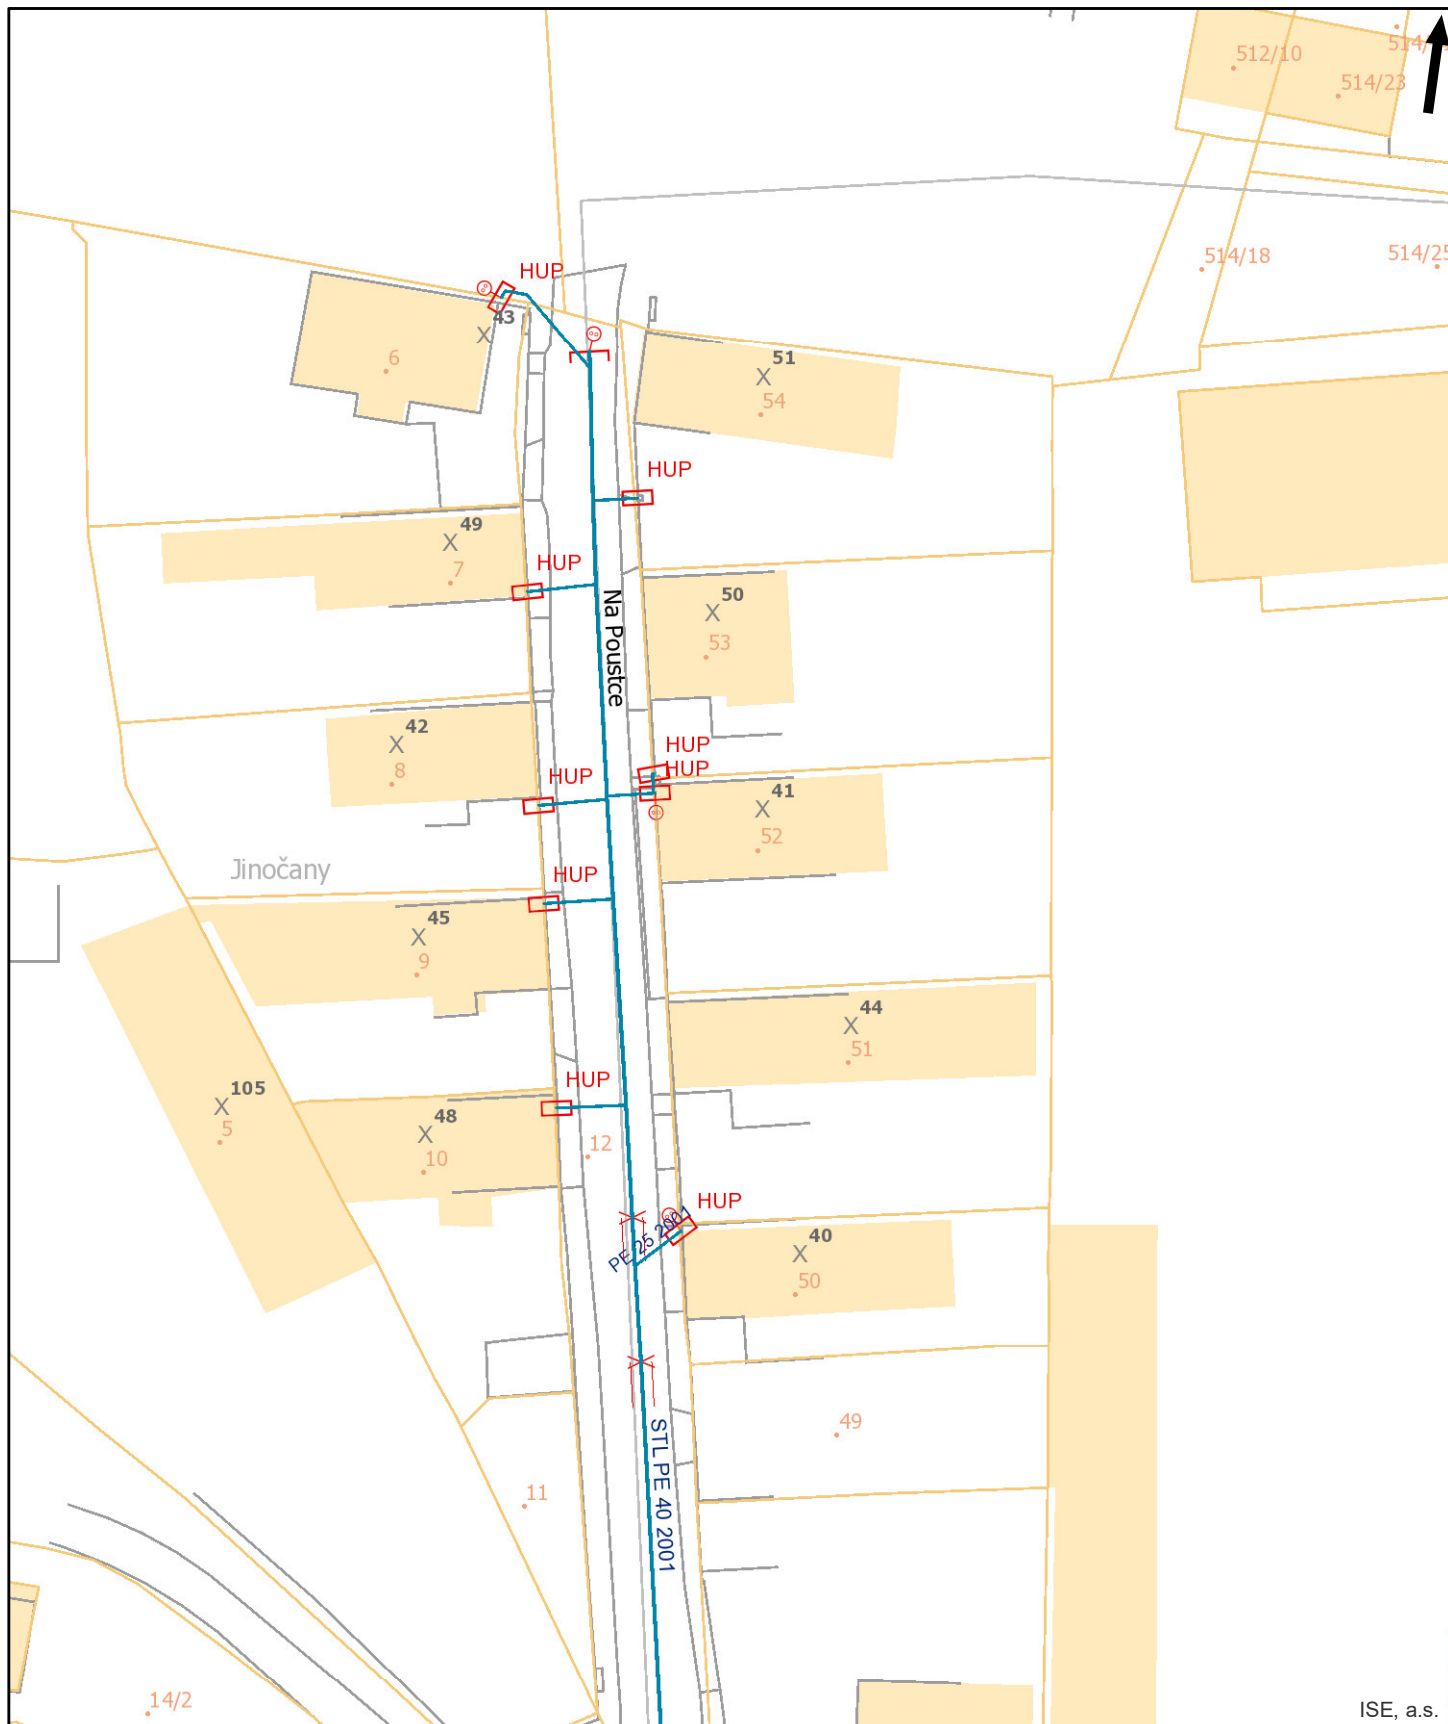



Pražská plynárenská Distribuce a.s.,
 člen koncernu Pražská plynárenská a.s.,
 U plynárny 500, Praha 4, 145 08
www.ppdistribuce.cz

— NTL
 — VTL

— STL 1 bar
 — STL 3 bar


----- odstavené
 - - - - - přibližný pr.

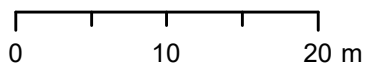


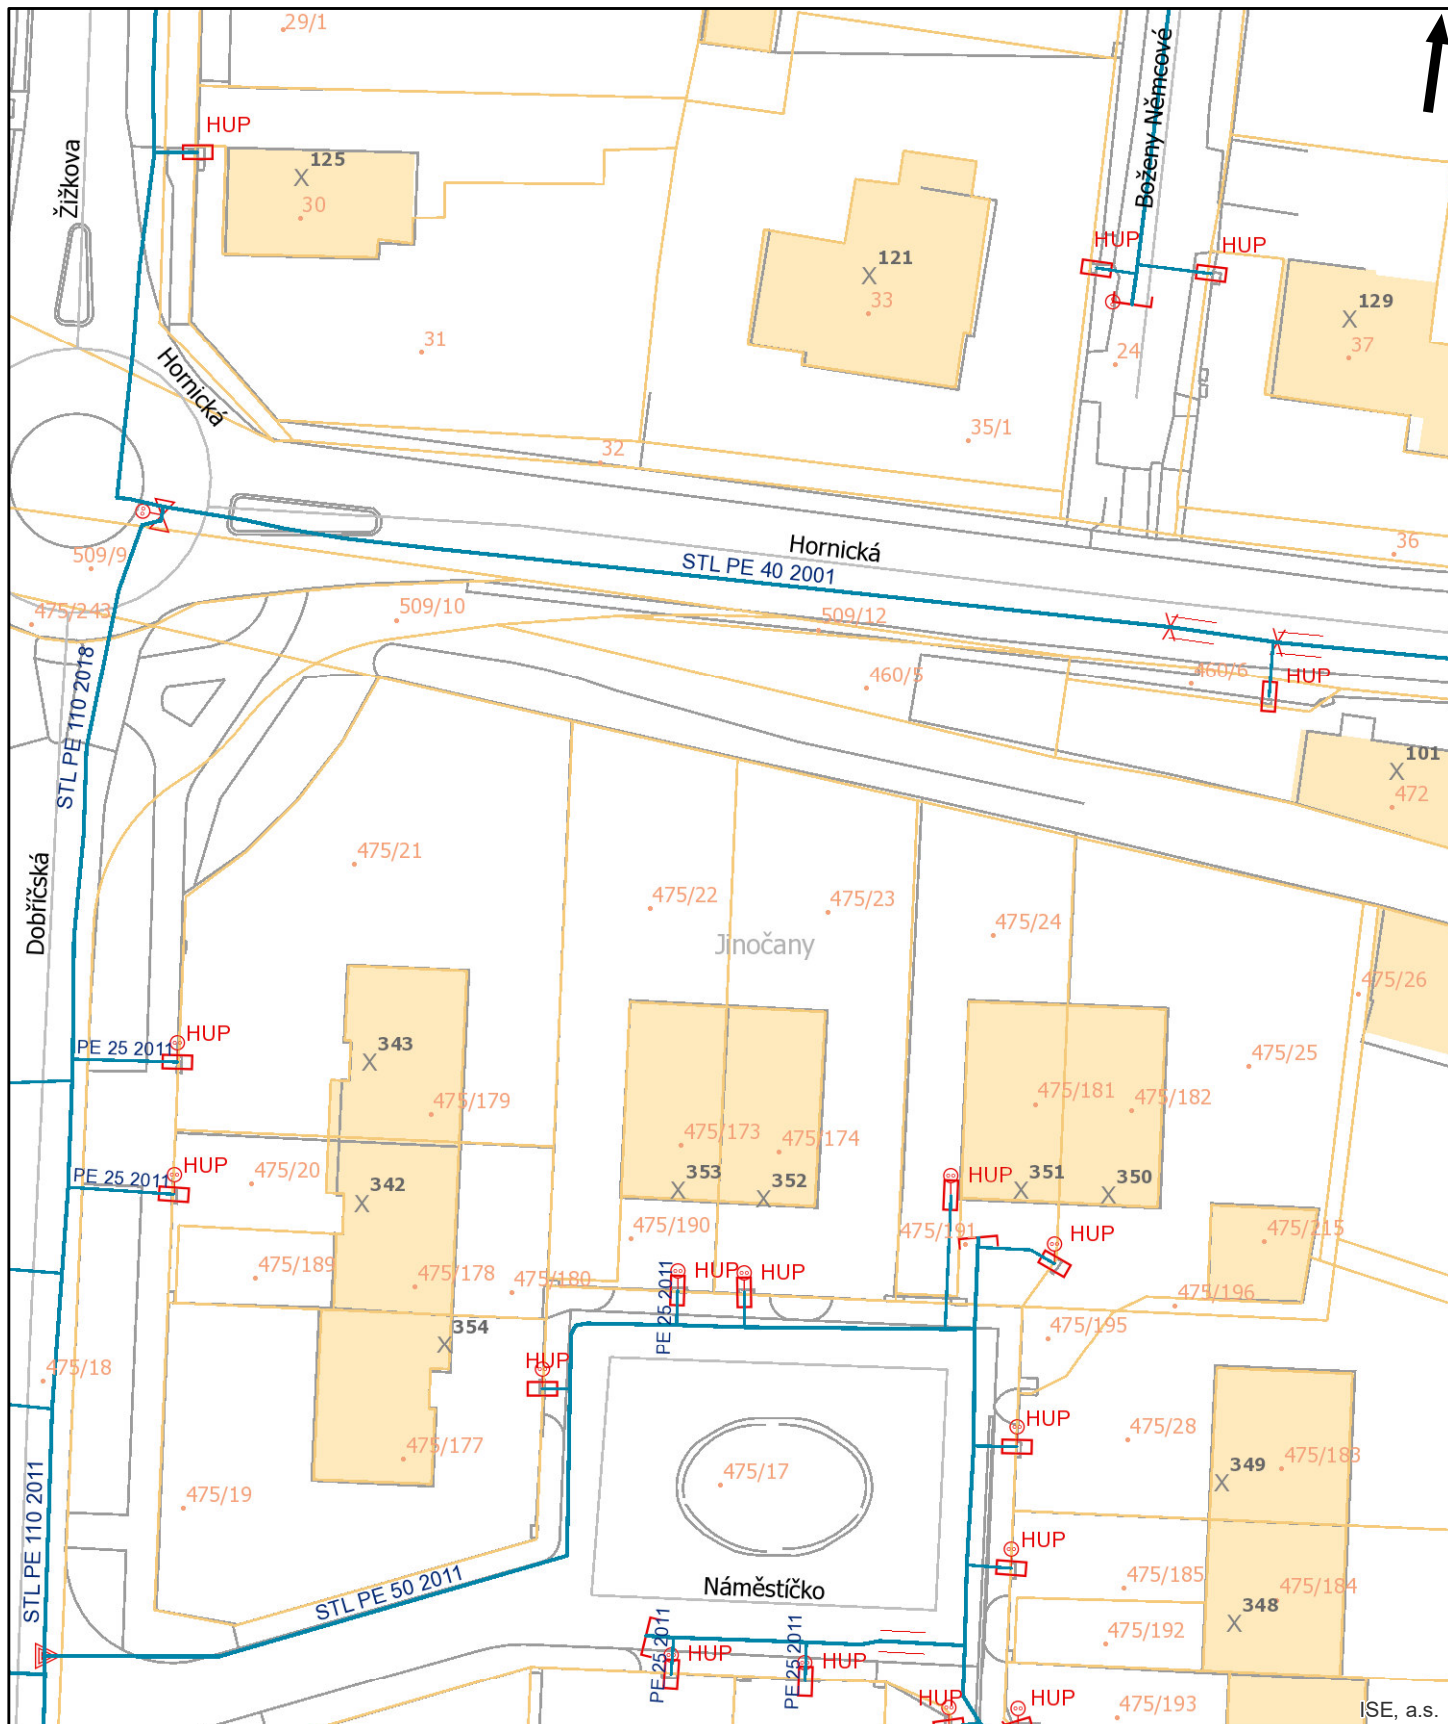

Pražská plynárenská Distribuce a.s.,
 člen koncernu Pražská plynárenská a.s.,
 U plynárny 500, Praha 4, 145 08
 www.ppdistribuce.cz


- NTL
- VTL
- STL 1 bar
- STL 3 bar
- odstavené
- přibližný pr.

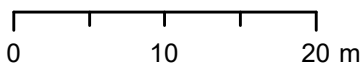


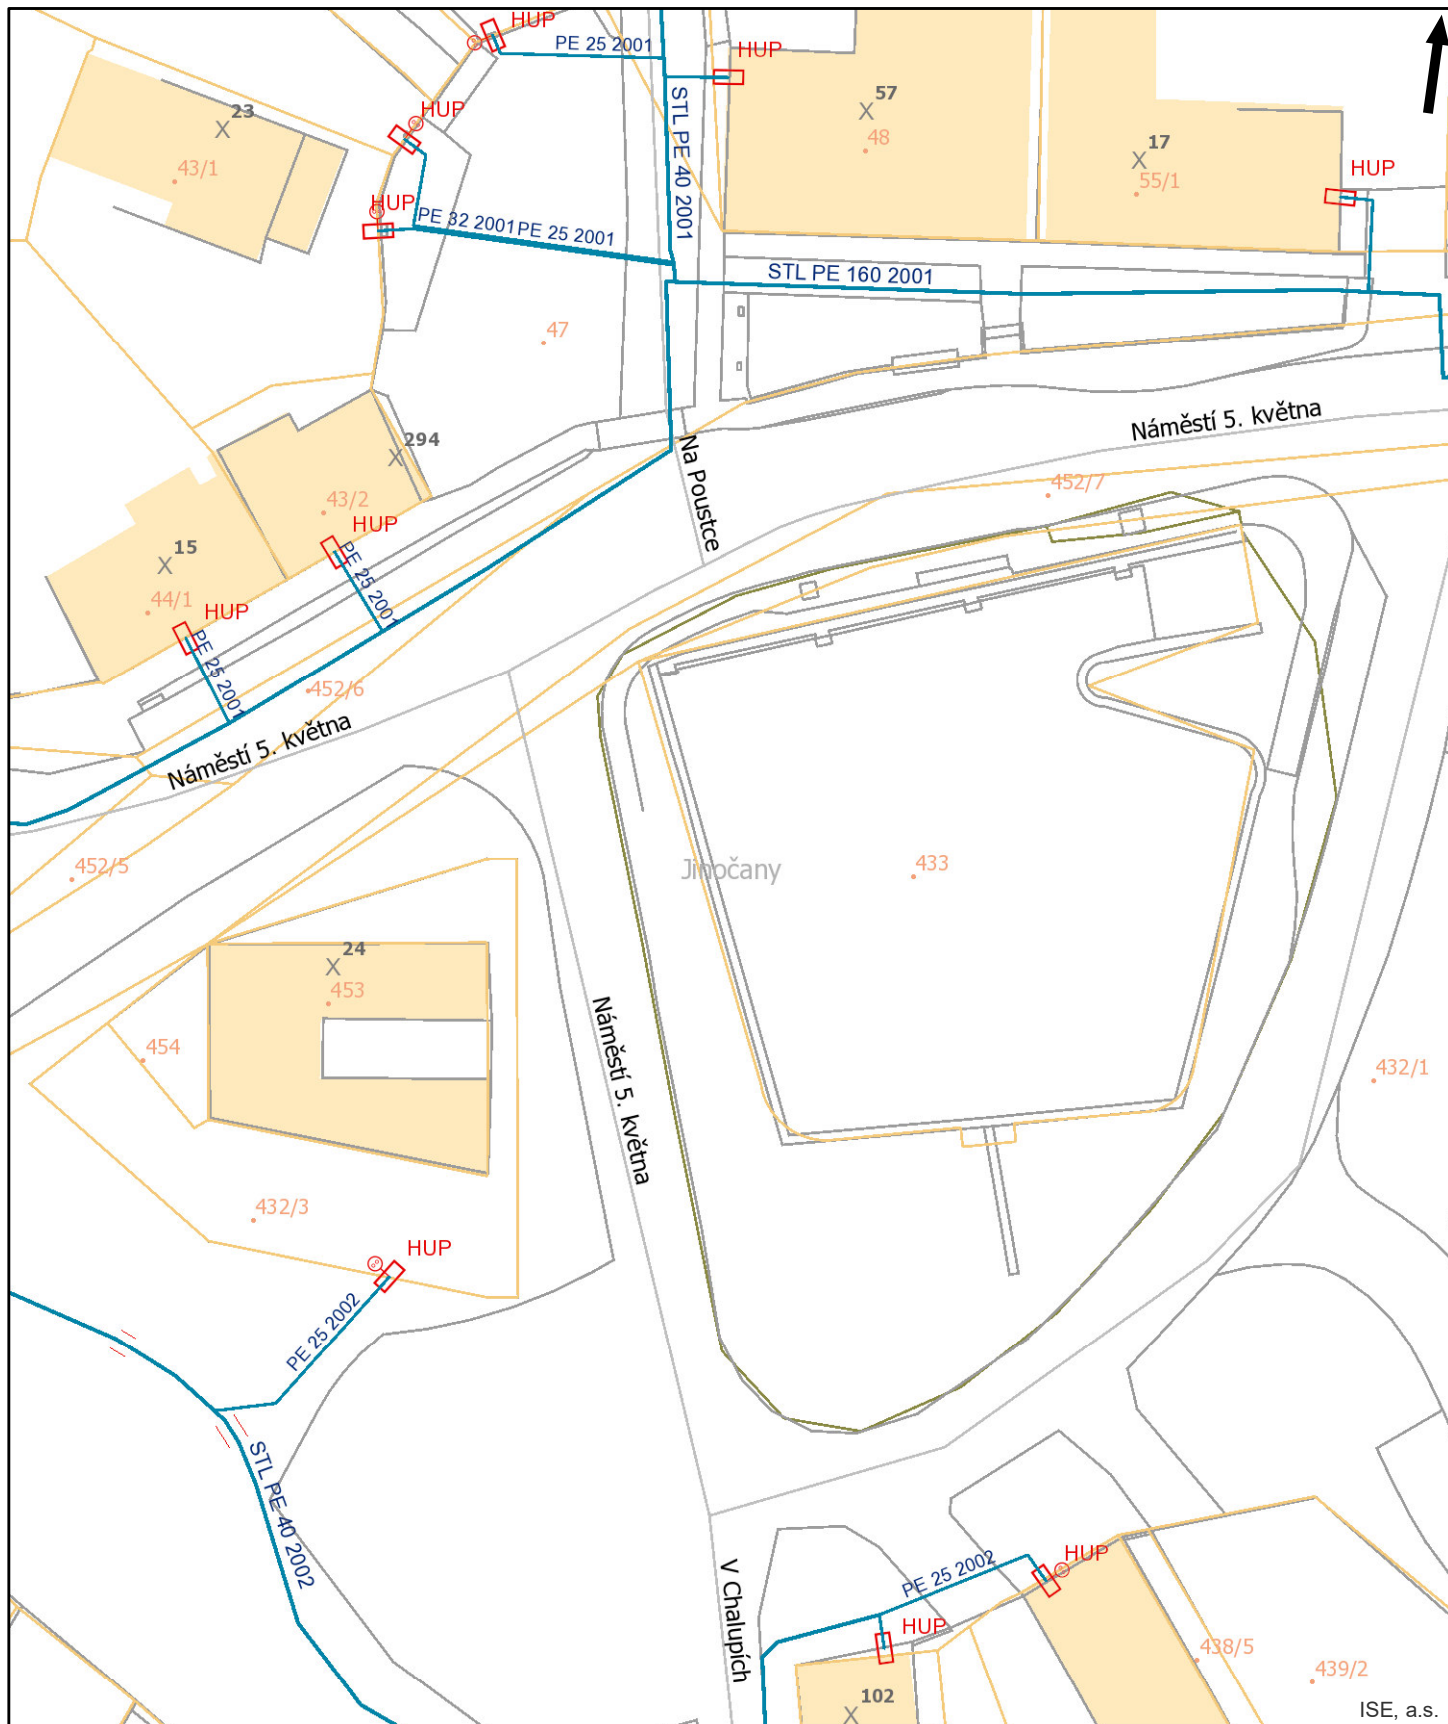

Pražská plynárenská Distribuce a.s.,
 člen koncernu Pražská plynárenská a.s.,
 U plynárny 500, Praha 4, 145 08
www.ppdistribuce.cz

- | | | |
|---|---|-------------------------|
| — NTL | — STL 1 bar | ----- odstavené |
| — VTL | — STL 3 bar | - - - - - přibližný pr. |

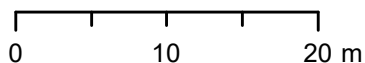

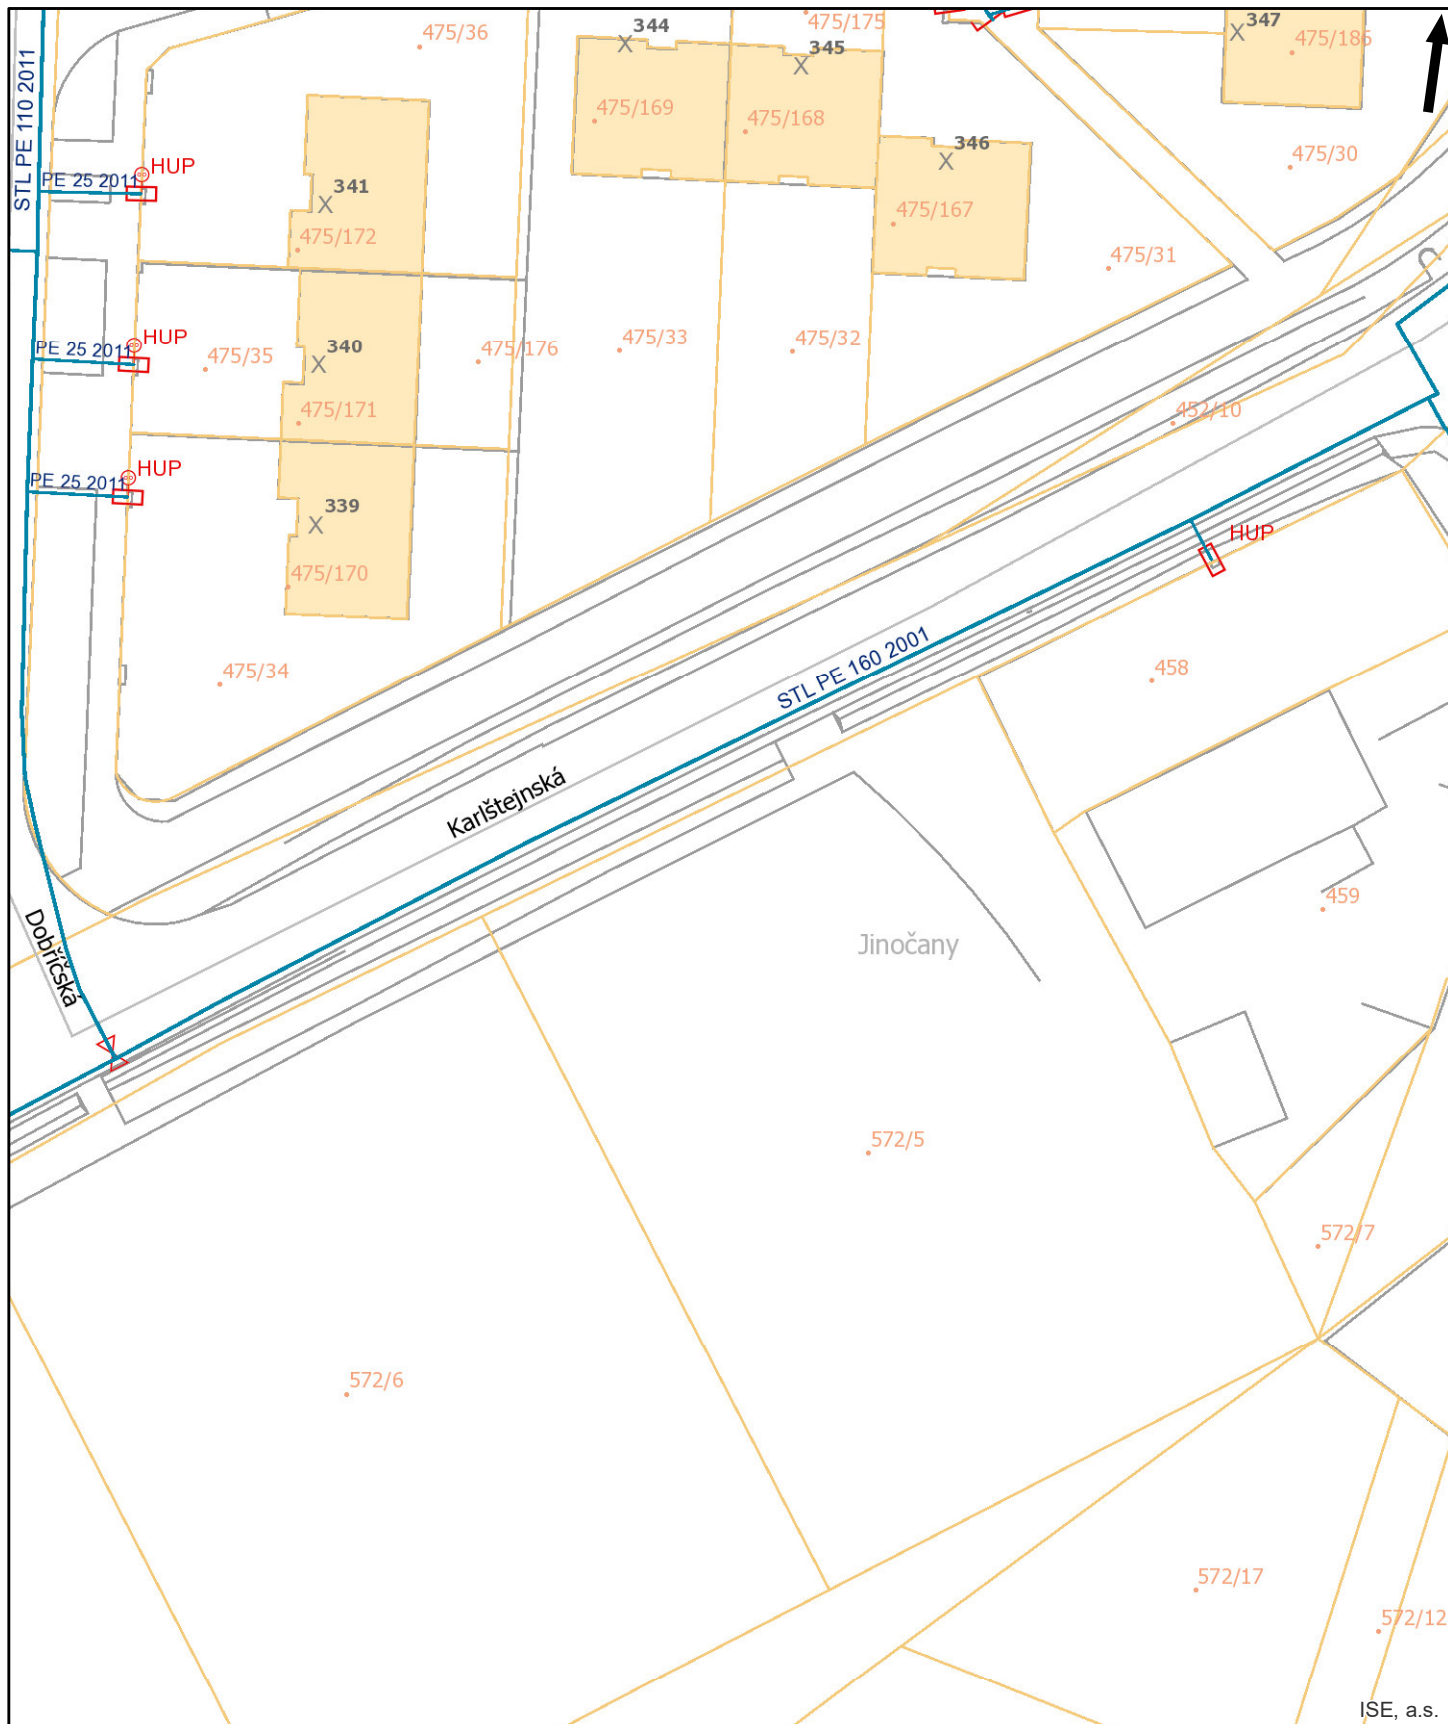



Pražská plynárenská Distribuce a.s.,
 člen koncernu Pražská plynárenská a.s.,
 U plynárny 500, Praha 4, 145 08
www.ppdistribuce.cz

— NTL
 — VTL

— STL 1 bar
 — STL 3 bar

--- odstavené
 - - - - - přibližný pr.

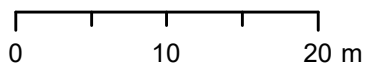

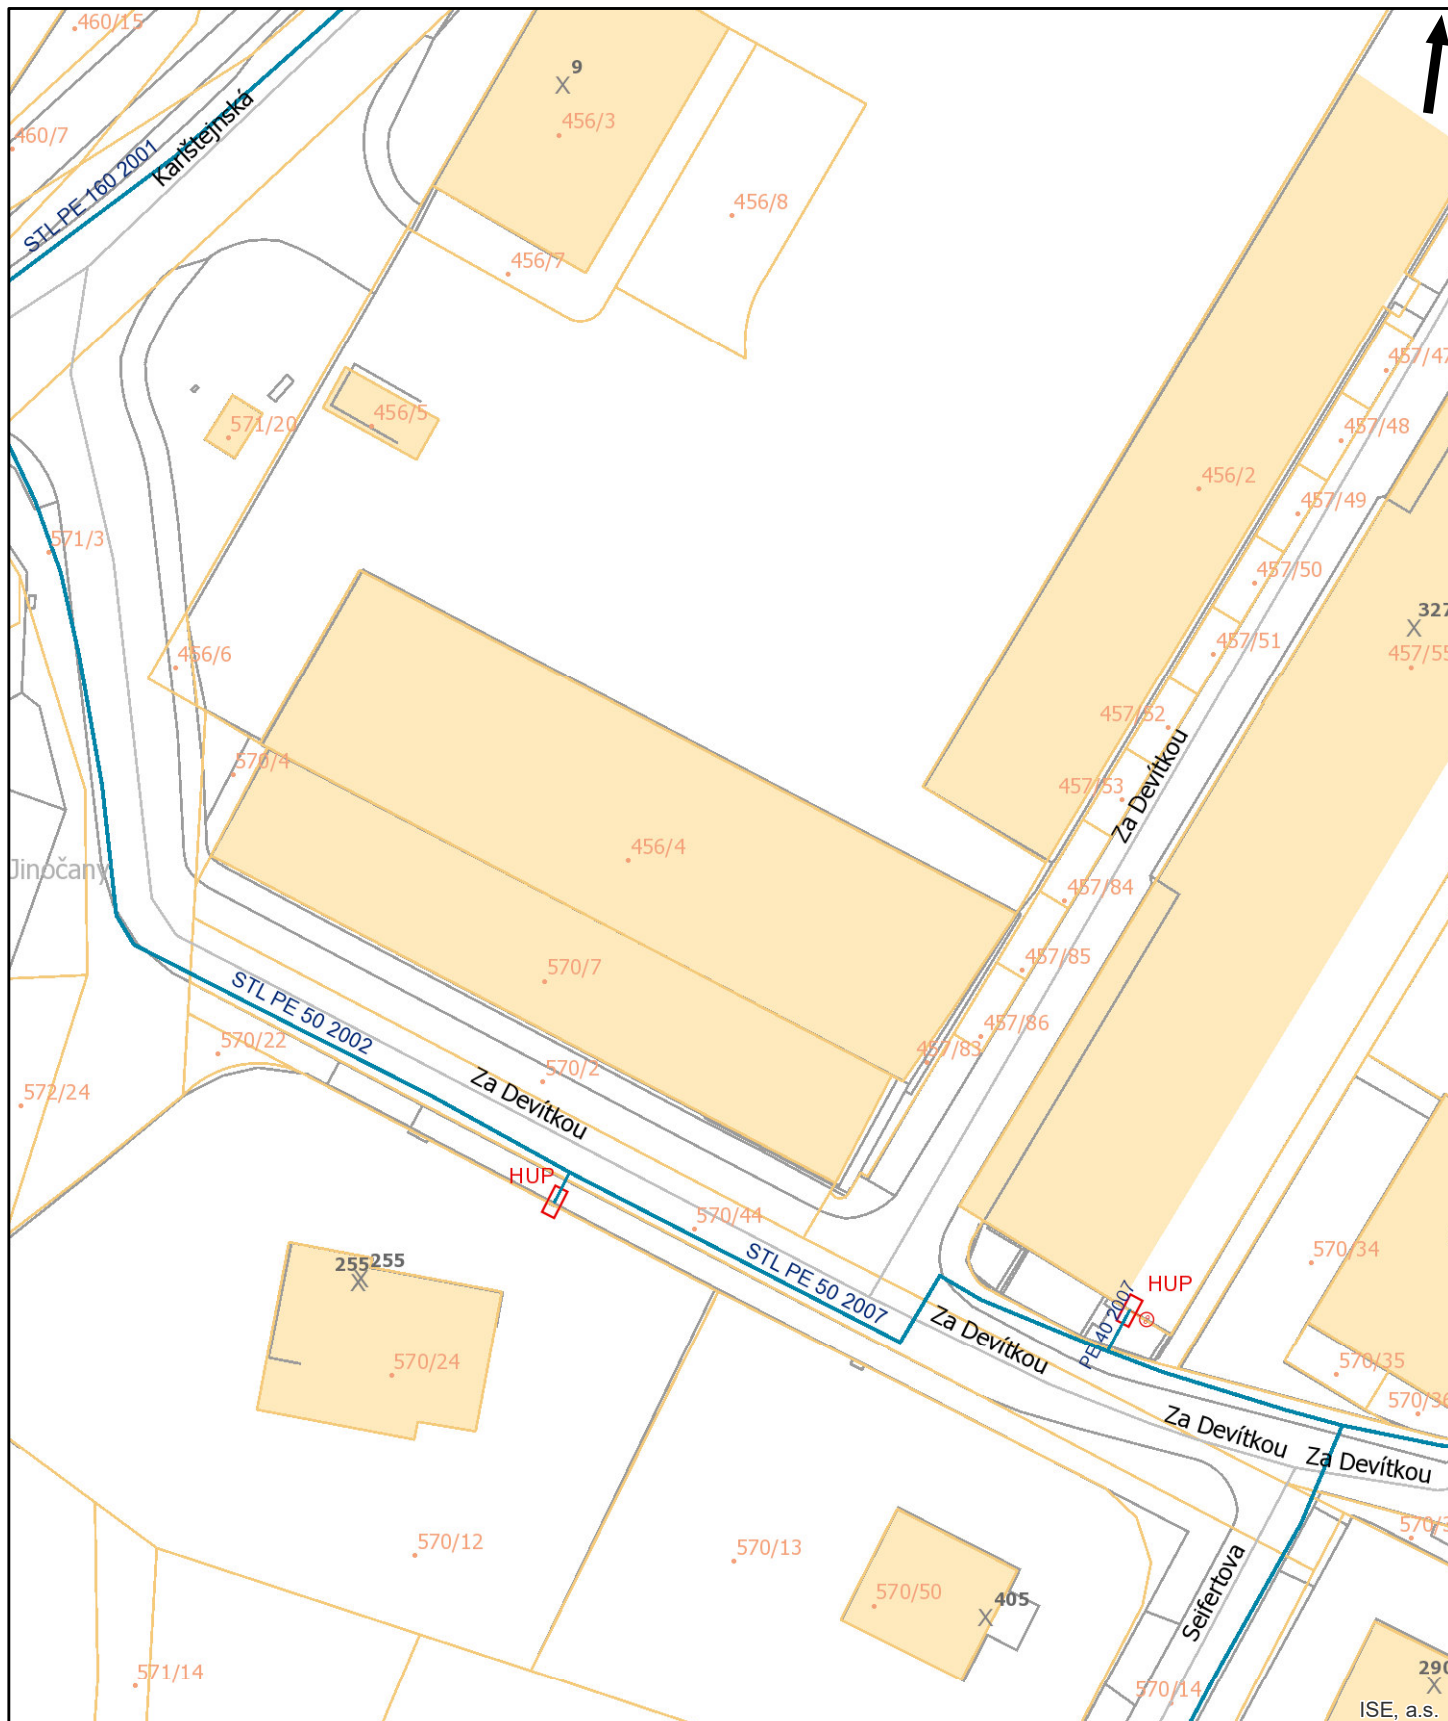



Pražská plynárenská Distribuce a.s.,
 člen koncernu Pražská plynárenská a.s.,
 U plynárny 500, Praha 4, 145 08
www.ppdistribuce.cz

— NTL
 — VTL

— STL 1 bar
 — STL 3 bar

----- odstavené
 - - - - - přibližný pr.

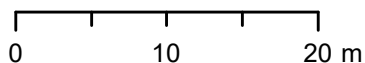

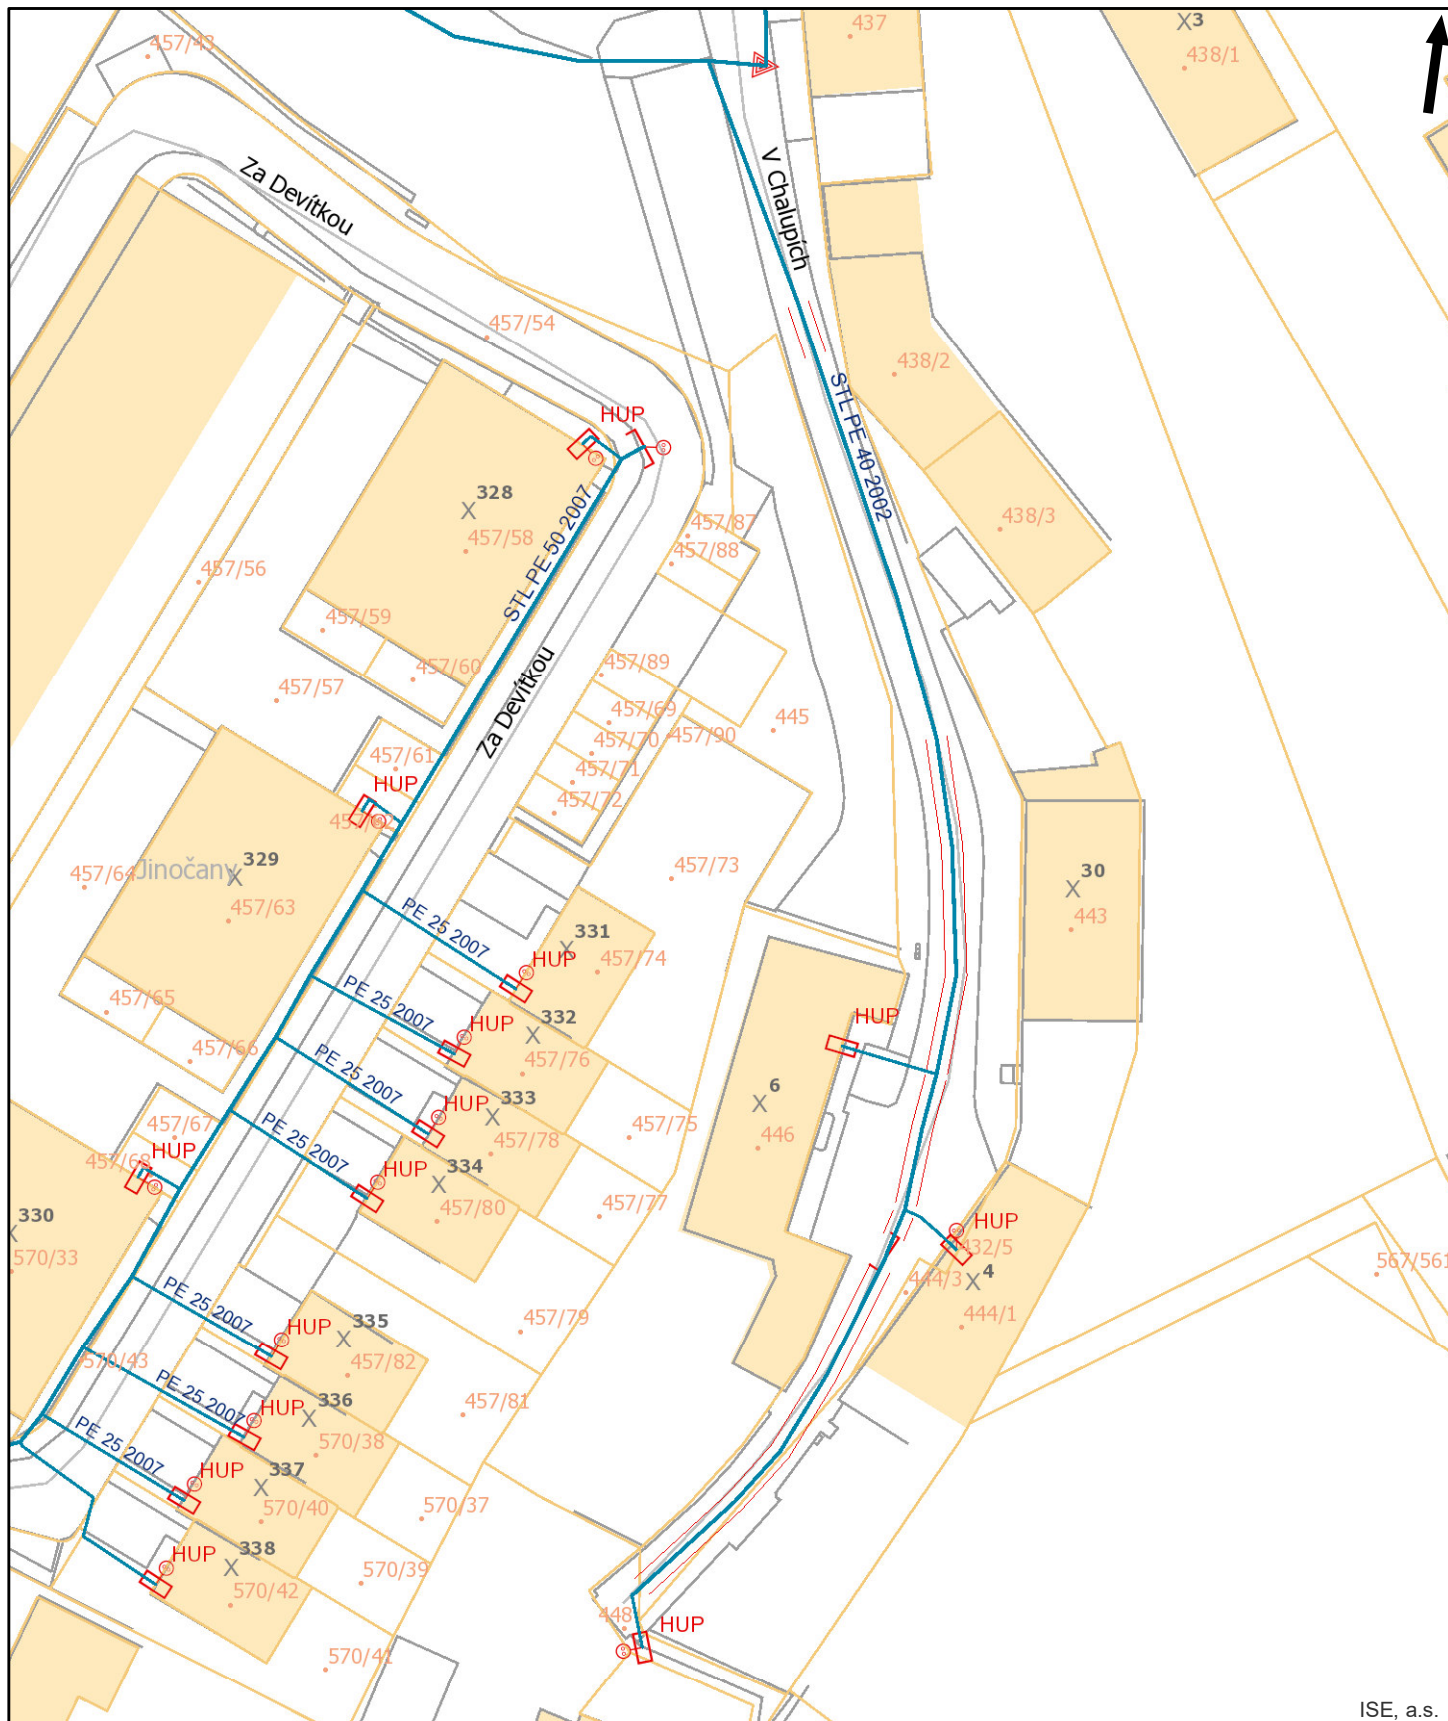

ISE, a.s.




Pražská plynárenská Distribuce a.s.,
 člen koncernu Pražská plynárenská a.s.,
 U plynárny 500, Praha 4, 145 08
www.ppdistribuce.cz

— NTL
 — VTL

— STL 1 bar
 — STL 3 bar

----- odstavené
 - - - - - přibližný pr.

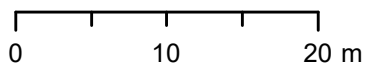


Plynárenská zařízení

BARVY PLYN./PŘÍP.


 VTL 25 bar

 STL 3 bar

 STL 1 bar

 NTL 2,1 a 4 kPa

Úsek plynovodu/přípojky

 odstaveno


 standardní průběh

 přibližný zákres

BARVY PRVKŮ

 VTL 25 bar

 STL 1 a 3 bar

 NTL 2,1 a 4 kPa

 čichačka

 DR v zemi


 DR ve skříňce

 DR ve skříňce s HUP

 filtr

 Gibaultova spojka

 HUP ve skříňce


 HUP bez skříňky


 chránička/ochr. trubka

 izolační spoj


 kapák


 kompenzátor

 odfuk

 --○--> odvzdušnění DR


 - - - - - odvzdušnění RS


 ohoz

 ⊗ povrchový znak


 (přechod

 □ orientační sloupek

 ○ vývod sig. vodiče

 ▷ redukce

 ⊞ regulátor

 □ regulační stanice

 ⊞ regulátor blokový


 ⊞ regulátor posilovací


 ≡ štěrková stěna

 ○ tvarovka


 ⊗ zátka

] zaslepení


 X uzávěr/uzávěr provozní

] změna materiálu


 ☀ plynové lampy

 ● sloupek dálkového přenosu

 — chránička PKO

 ⚡ zemnicí pásek

 ⊕ bleskojistka PKO


 ⊥ referenční elektroda PKO


 RIS

 ⊞ elektroměr PKO

 PO; spojovací objekt

 SKAO

 EPD


 kontrolní vývod, kont. měřicí stanice

 saturáž


 kabel PKO hlavní


 ostatní kabely PKO

Anodové uzemnění PKO

 AU-V (hloubkové) vertikální

 GAN (galvanická anoda)

 AU-H (hloubkové)


 AU-rozpt. (rozptýlená anoda)

 ostatní anodová uzemnění

Anodové uzemnění - linie

 AU-FeSi

 AU-TU; AU-komb. jiné; AU-speciální

 AU-TU-FeSi (kombinované)

 AU-flexibilní

 AU-hřebenové

 AU-H; AU-rozpt.; GAN; zemn. pásek