


Souterrain a sklep


č.p. 1517 č.ř. 28.

BARANOVA 28/1517

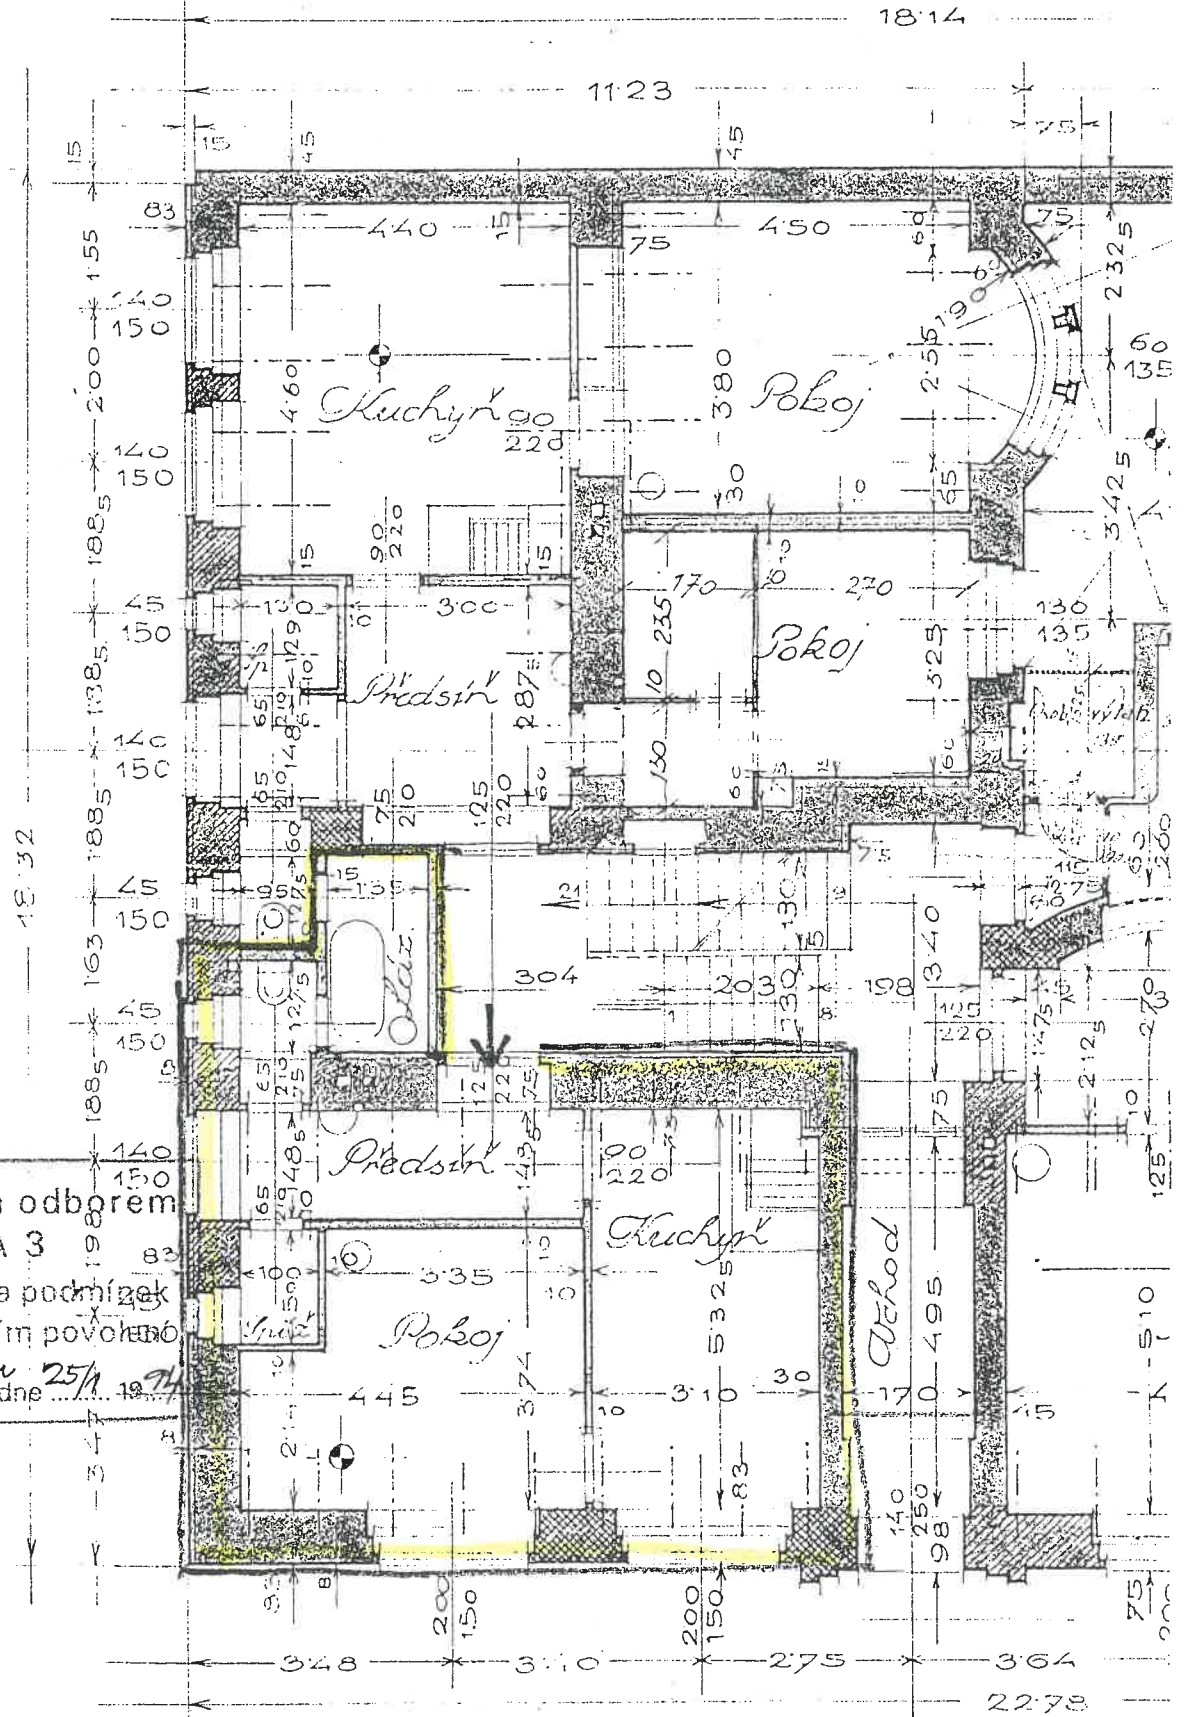

12

Ověřeno stavebním odborem
 ObÚ PRAHA 3
 při stavebním řízení, za podmíněk
 uvedených ve stavebním povolení
 Č.j. Výst. 15635/93/Kw ze dne 25. 10. 94

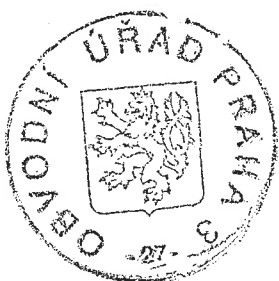

P. Bte

KOPECKA KUBATOVÁ

OBVODNÍ ÚŘAD PRAHA 3

SEIFERTOVA UL. 51 - PSČ 130 85, POŠTOVNÍ SCHRÁNKA 63

Stavební odbor

Městská část Praha 3
Havlíčkovo nám. 9
130 00 Praha 3

VYPRAVENO
15.5.95.

Bytový podnik s.p.
Na vrcholu 25
130 00 Praha 3

1517/Ž
č. 1517

Váš dopis značky/ze dne

Výst/1692/95/Kw

Naše značka

Kurzweil/207

Praha

12.5.95

Věc: z m ě n a u ž í v á n í

= = = = =

R O Z H O D N U T Í

Na základě Vaší žádosti ze dne 28.4.95, projednal stavební odbor Obvodního úřadu v Praze 3 návrh na změnu užívání ve staveb. řízení. Stavební odbor ObÚ v Praze 3 povoluje podle ust. § 85 zák. č. 50/1976 Sb. v platném znění změnu užívání bytu 1/1 s koup. a WC v suterénu domu (orient. v nároží domu) v Praze 3 - Žižkově, Baranově ul. 28/1517. Původní byt bude užíván jako kanceláře pro účely pečovatelské služby.

O D Ů V O D N Ě N Í

Stavební odbor přezkoumal předloženou žádost a současný staveb. technický stav bytu a zjistil, že předmětné prostory lze užívat k navrženému účelu, aniž by bylo nutno provádět staveb. úpravy.

P o u ě n í: Proti tomuto rozhodnutí se lze odvolat do 15 dnů ode dne jeho doručení k odboru výstavby MHMP, podáním u zdejšího odboru.

P ř í l o h a : 1x potvrzená tech. dokumentace

= = = = =

(bez správ. poplatku)

CO: -OBOS ObÚ 3 z d e
-p. místostar Petr Kalista
-plány čp. 1517/Ž
-ref. výzje linka

Ing. Karel Urban
Vedoucí odboru

