



GAVLAS, spol. s r.o.
Politických vězňů 1272/21
110 00 Praha

NAŠE ZNAČKA

ES_2024_123582

VYŘIZUJEtechnicka.dokumentace@ppdistribuce.cz**DATUM**

12.11.2024

Stanovisko k existenci plynárenských zařízení pro akci:

PZ Líbeznice

Stavebník: GAVLAS, spol. s r.o., Praha, Politických vězňů 1272/21, 11000

Pražská plynárenská Distribuce, a. s., jako provozovatel distribuční soustavy vydává toto stanovisko:


V zájmovém území, které je přílohou tohoto stanoviska, nebo jeho blízkosti se **nacházejí** plynárenská zařízení provozovaná společností Pražská plynárenská Distribuce, a. s.

Ve Vámi vymezeném území dochází ke střetu s prvky typu nebo s ochranným pásmem prvků typu: Přípojka NTL / STL, Plynovod NTL / STL.

Přesnou polohu plynárenských zařízení je před zahájením stavebních činností nutno vytyčit. Upozorňujeme, že na daném území se mohou nacházet plynárenská zařízení ve výstavbě a zařízení jiných vlastníků/správce a zařízení nefunkční/neprovozovaná.

Toto stanovisko nelze použít pro účely jednání s orgány státní správy dle zákona č. 283/2021 Sb. v platném znění, taktéž nelze použít pro realizaci stavby a nenahrazuje stanovisko k dokumentaci stavby.


Stanovisko bylo vygenerováno automaticky na základě Vaší žádosti.

 **Přílohy:**

Situační výkres požadovaného zájmového území ke dni 12.11.2024

Souřadnice zakresleného zájmového území:


-736318.3805831084,-1032653.5377803307 -736425.5189298738,-1032593.8488077286 -
736379.241597693,-1032535.3917594639 -736274.9638238372,-1032600.265725748 -
736318.3805831084,-1032653.5377803307

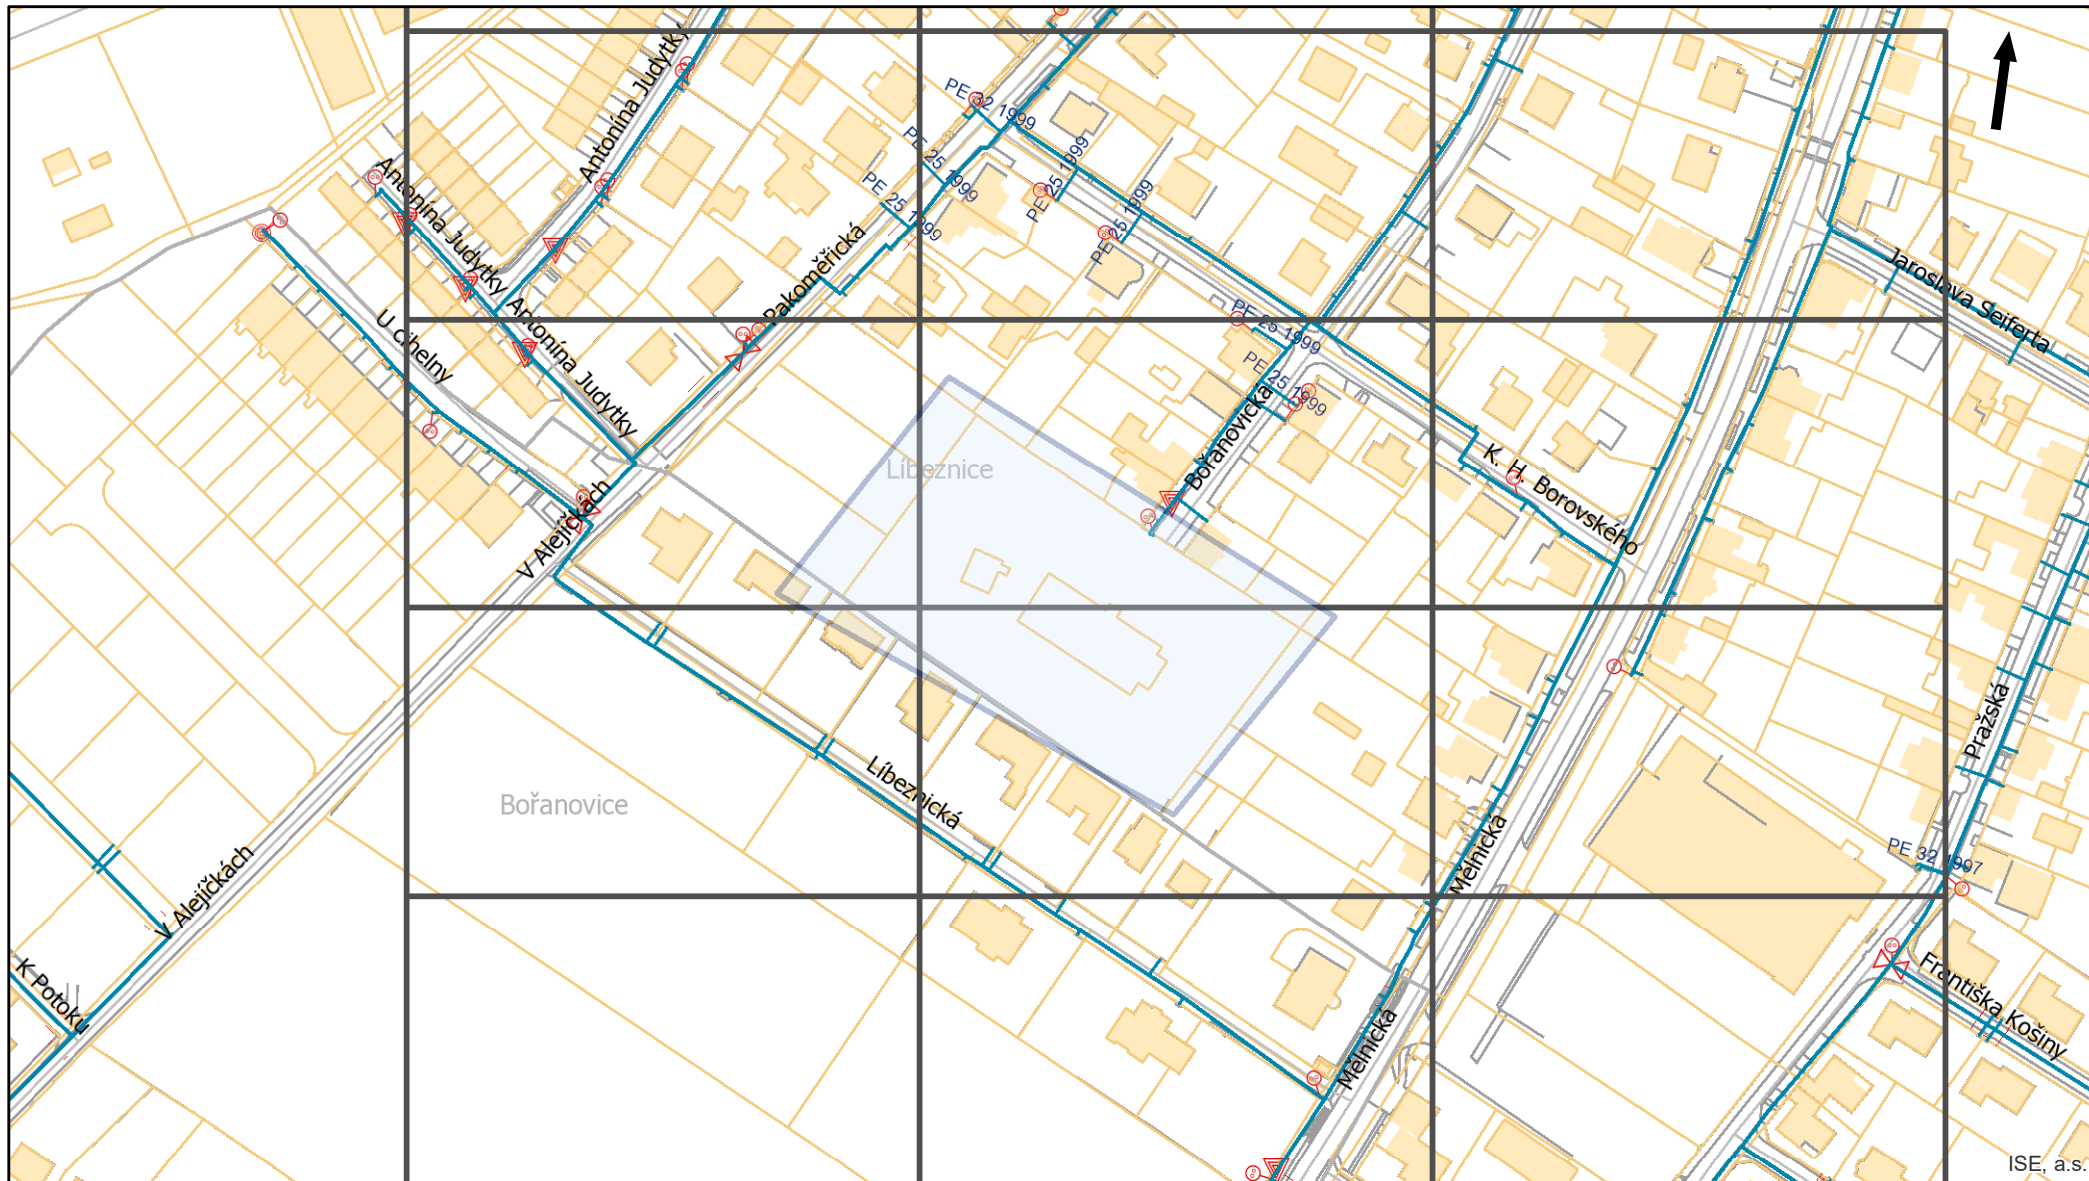

ISE, a.s.




Pražská plynárenská Distribuce a.s.,
U plynárny 500/44, Praha 4, 140 00
www.ppdistribuce.cz

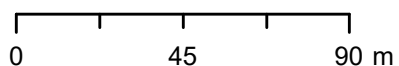


- | | | |
|-----|-----------|---------------|
| NTL | STL 1 bar | odstavené |
| VTL | STL 3 bar | přibližný pr. |


Přehledka

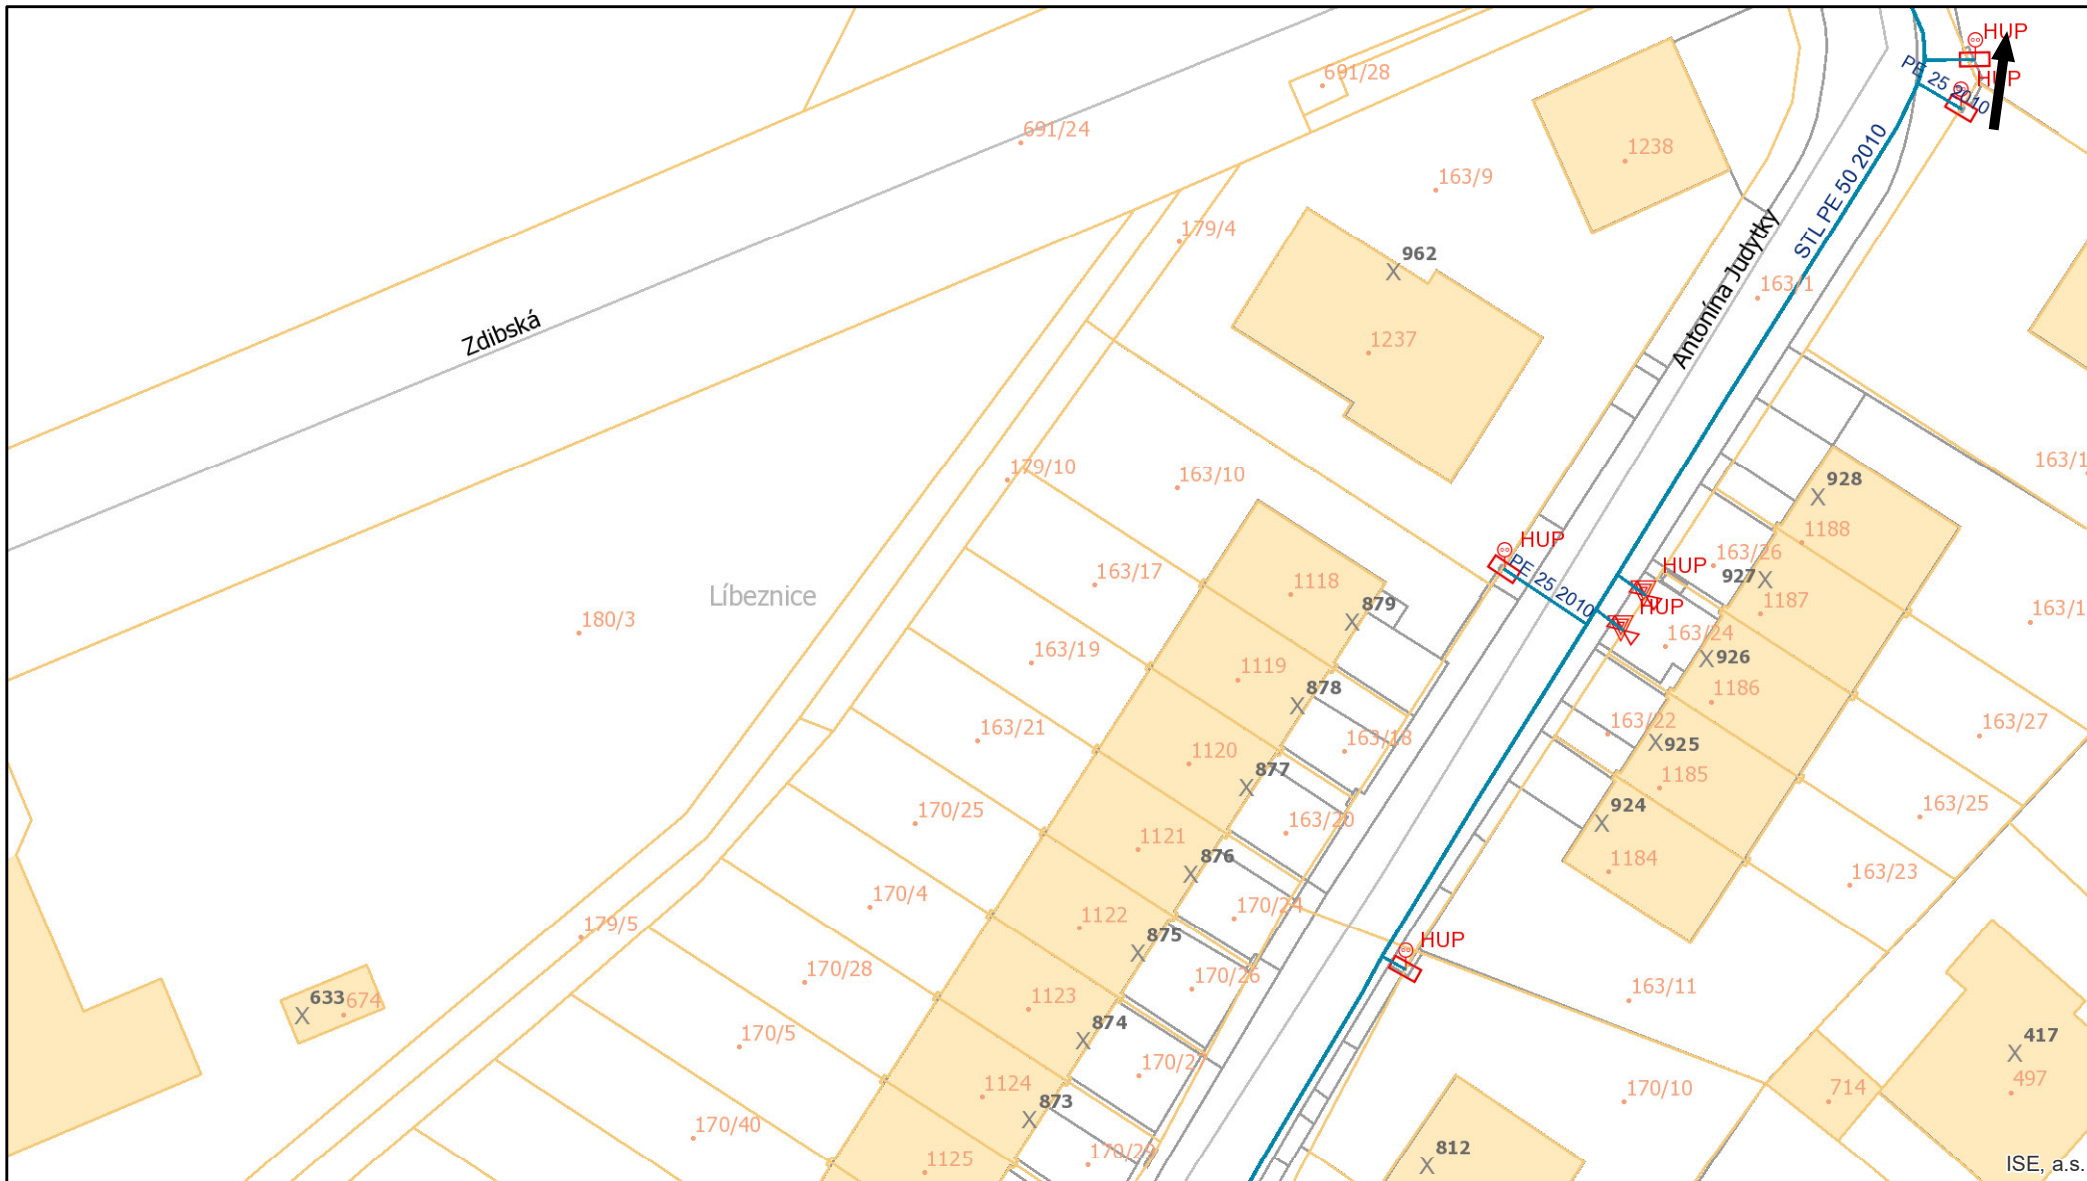

Pražská plynárenská Distribuce a.s.,
U plynárny 500/44, Praha 4, 140 00
www.ppdistribuce.cz

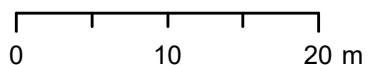


- | | | |
|-----|-----------|---------------|
| NTL | STL 1 bar | odstavené |
| VTL | STL 3 bar | přibližný pr. |

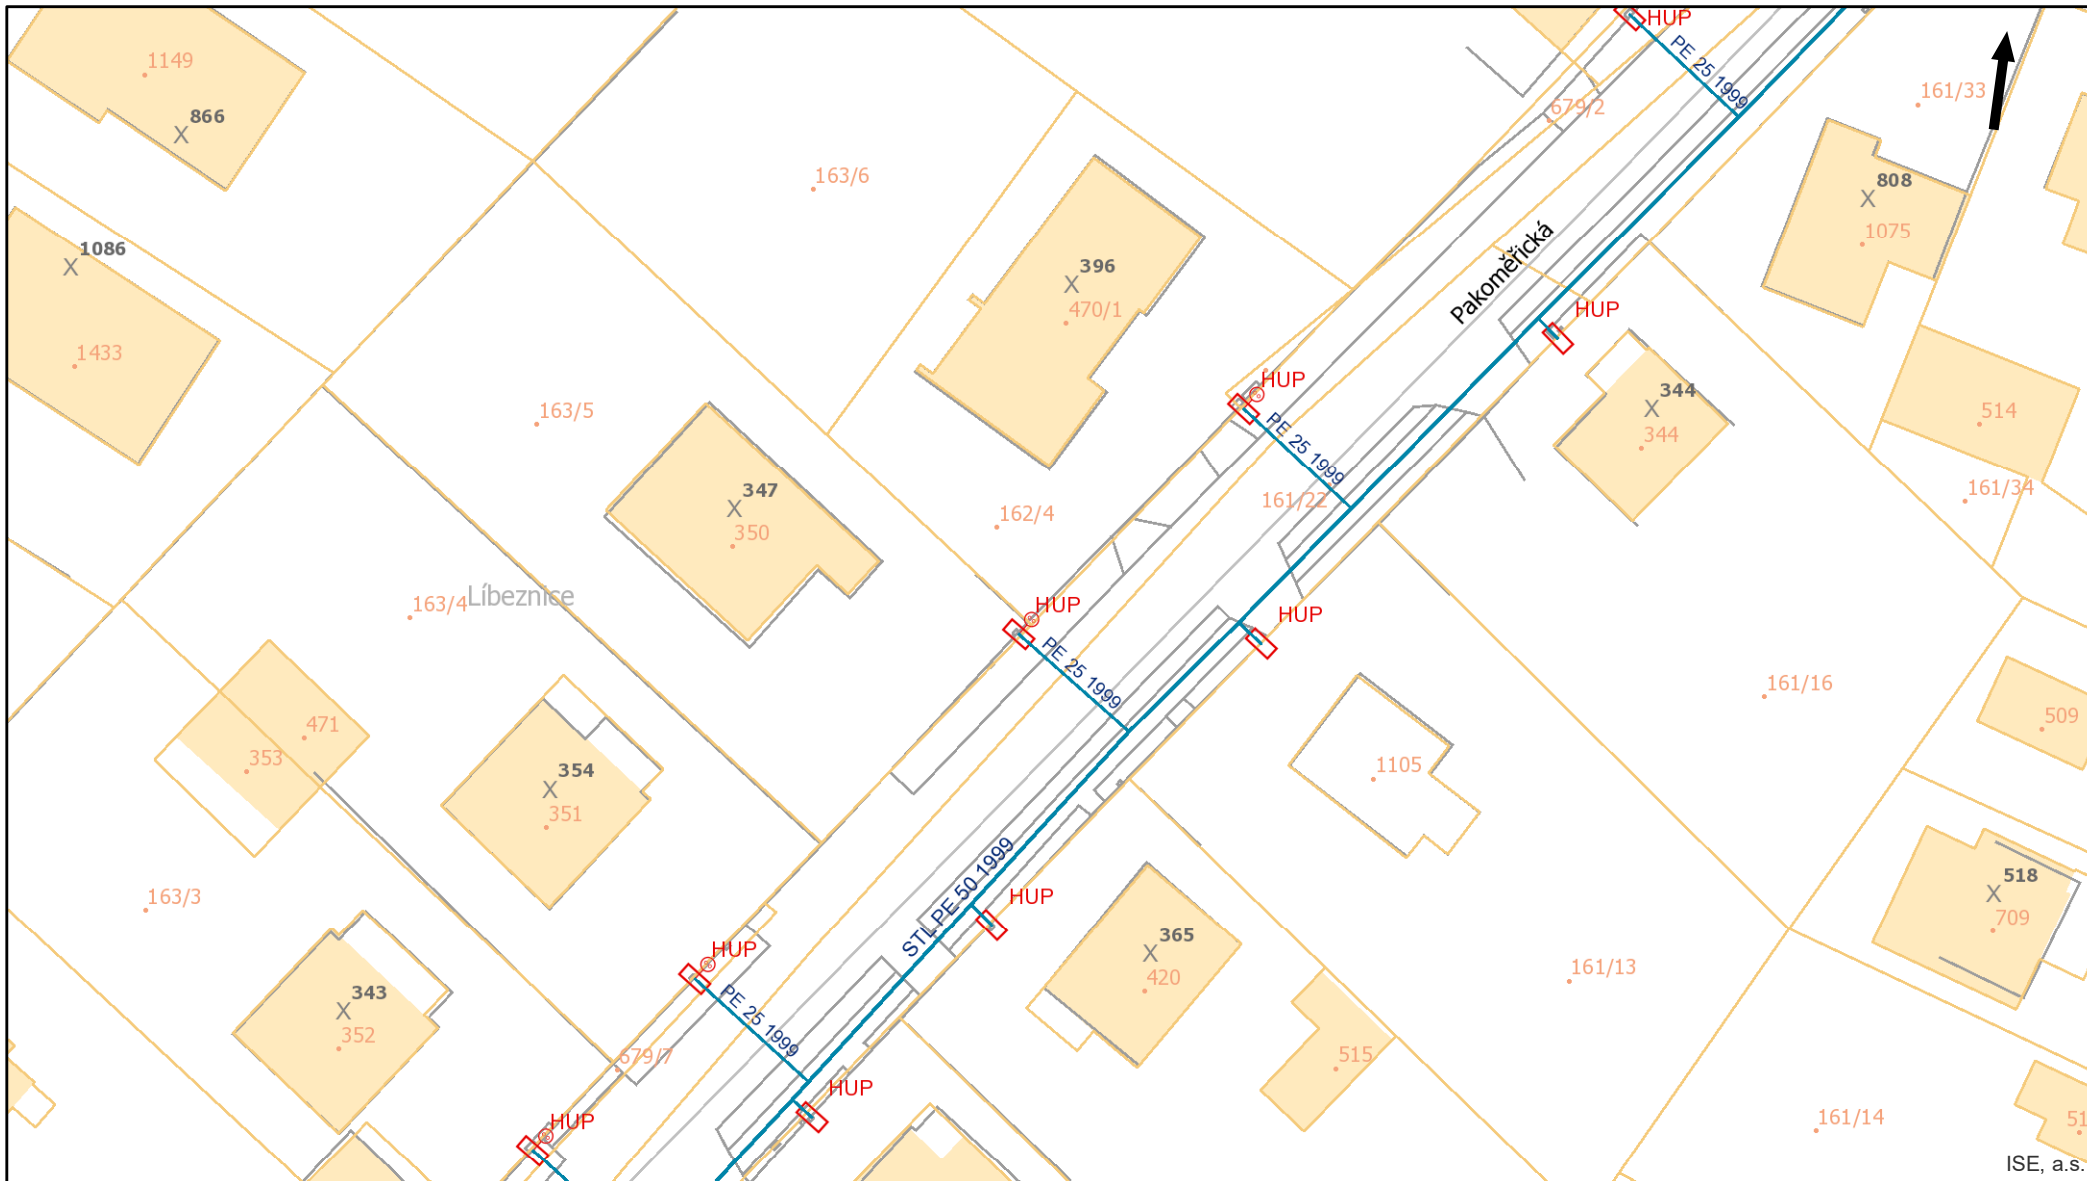


ISE, a.s.




Pražská plynárenská Distribuce a.s.,
U plynárny 500/44, Praha 4, 140 00
www.ppdistribuce.cz

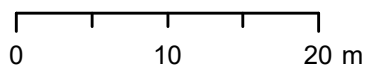


- | | | |
|-----|-----------|---------------|
| NTL | STL 1 bar | odstavené |
| VTL | STL 3 bar | přibližný pr. |

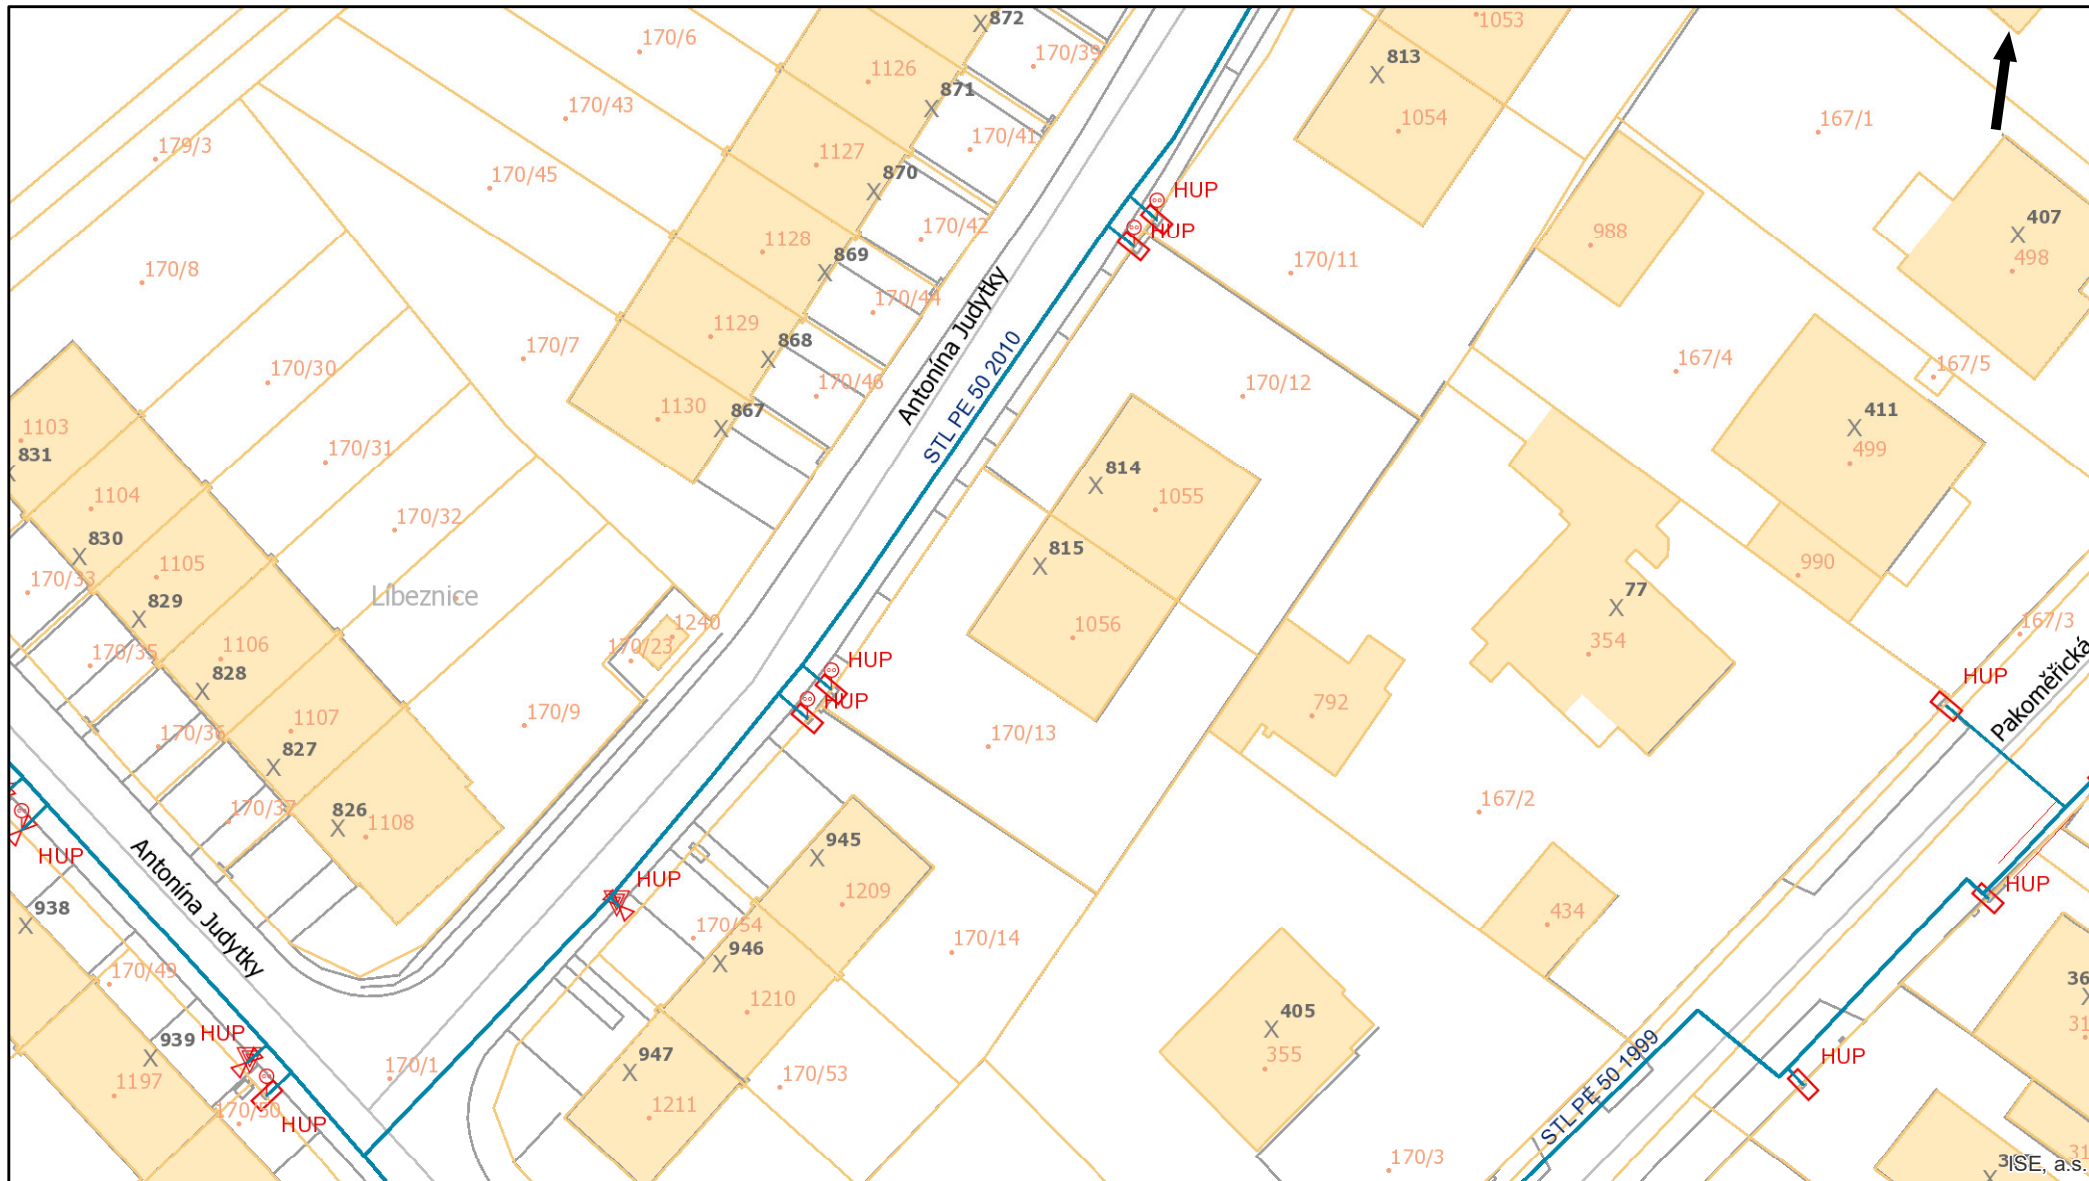

Pražská plynárenská Distribuce a.s.,
U plynárny 500/44, Praha 4, 140 00
www.ppdistribuce.cz

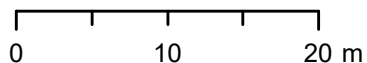



- | | | |
|-----|-----------|---------------|
| NTL | STL 1 bar | odstavené |
| VTL | STL 3 bar | přibližný pr. |

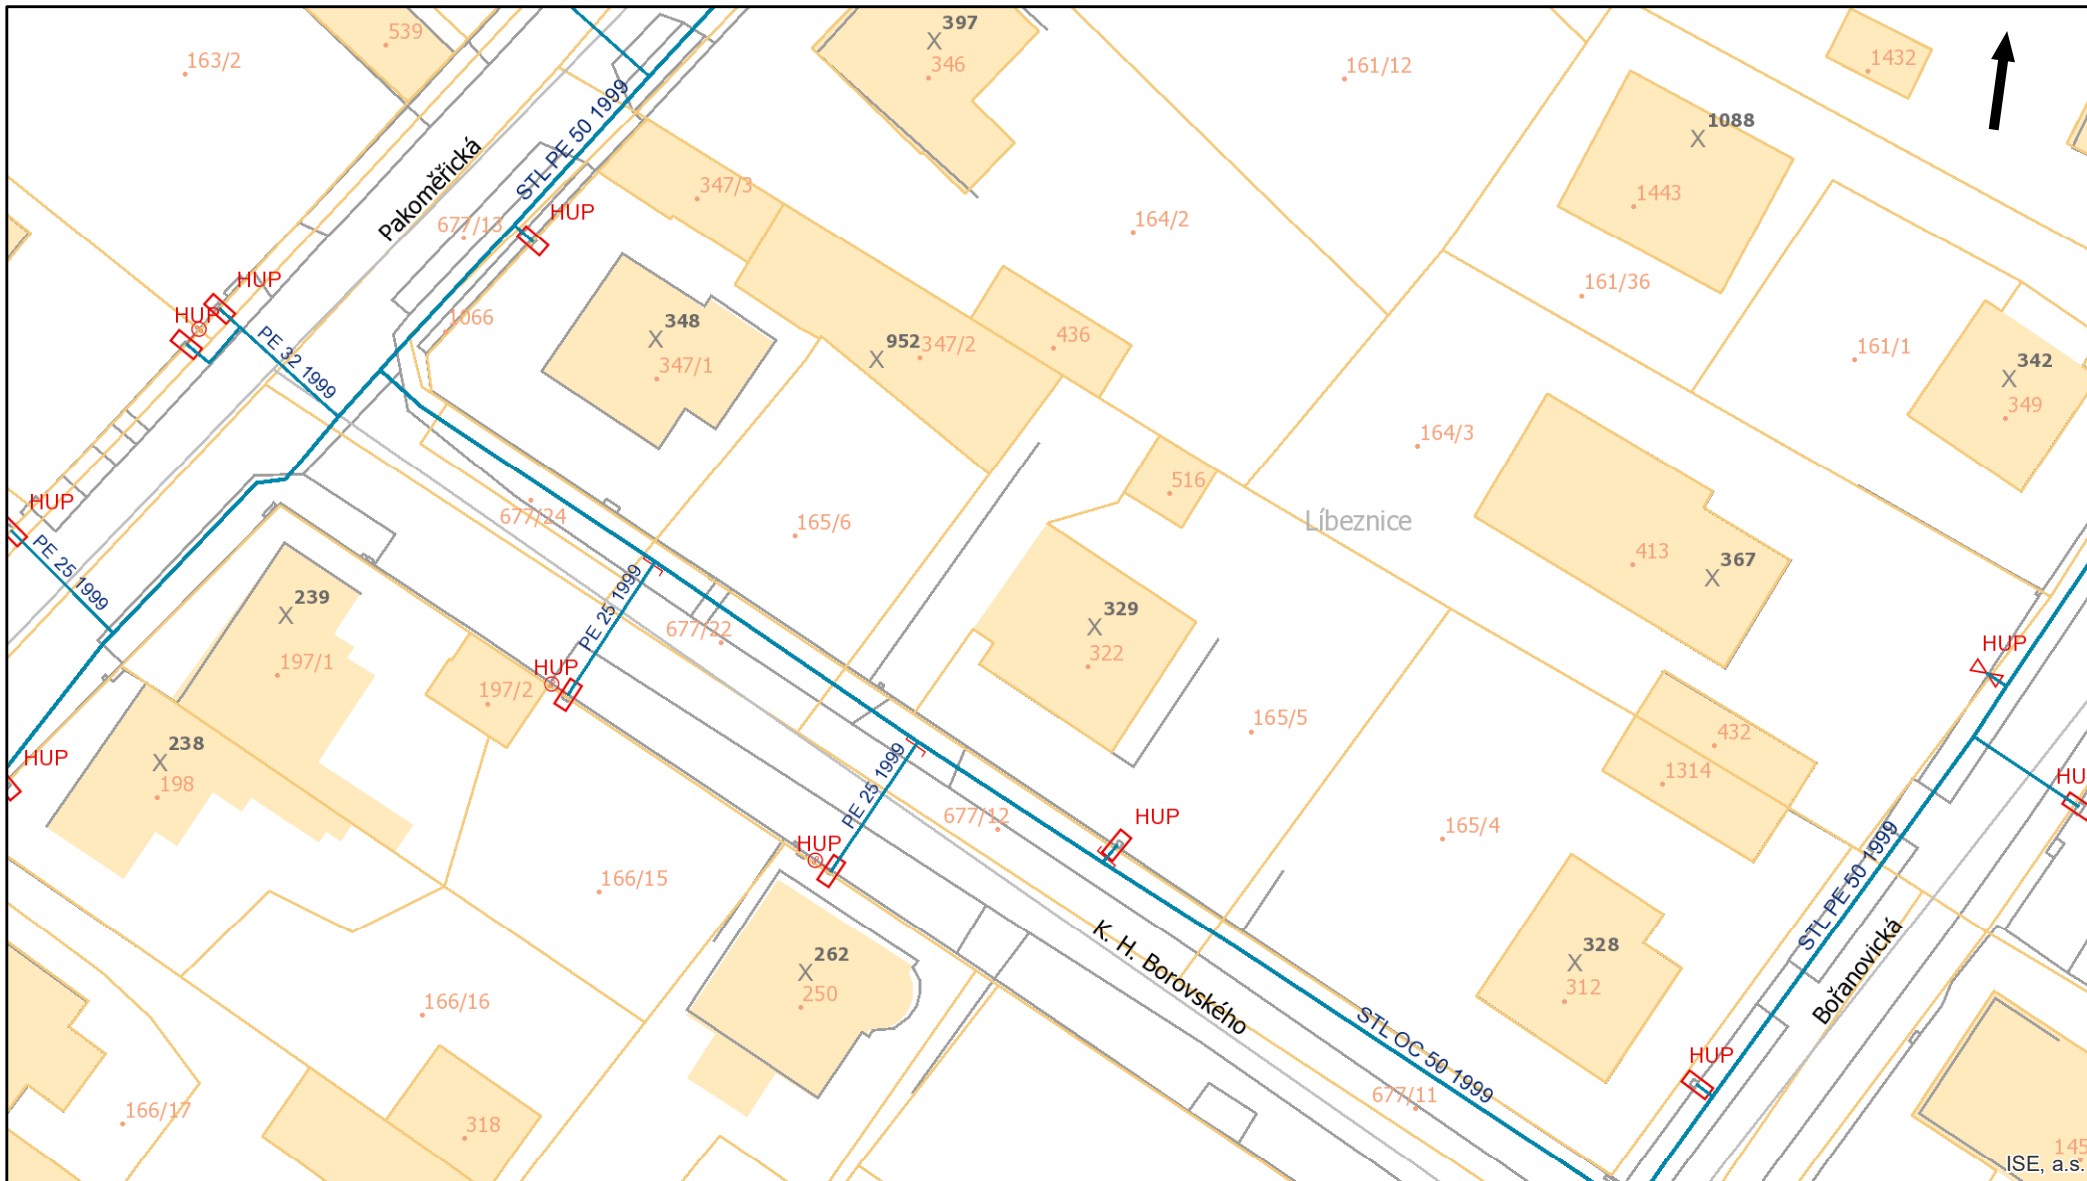


Pražská plynárenská Distribuce a.s.,
U plynárny 500/44, Praha 4, 140 00
www.ppdistribuce.cz



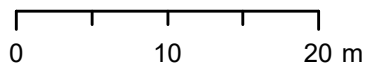

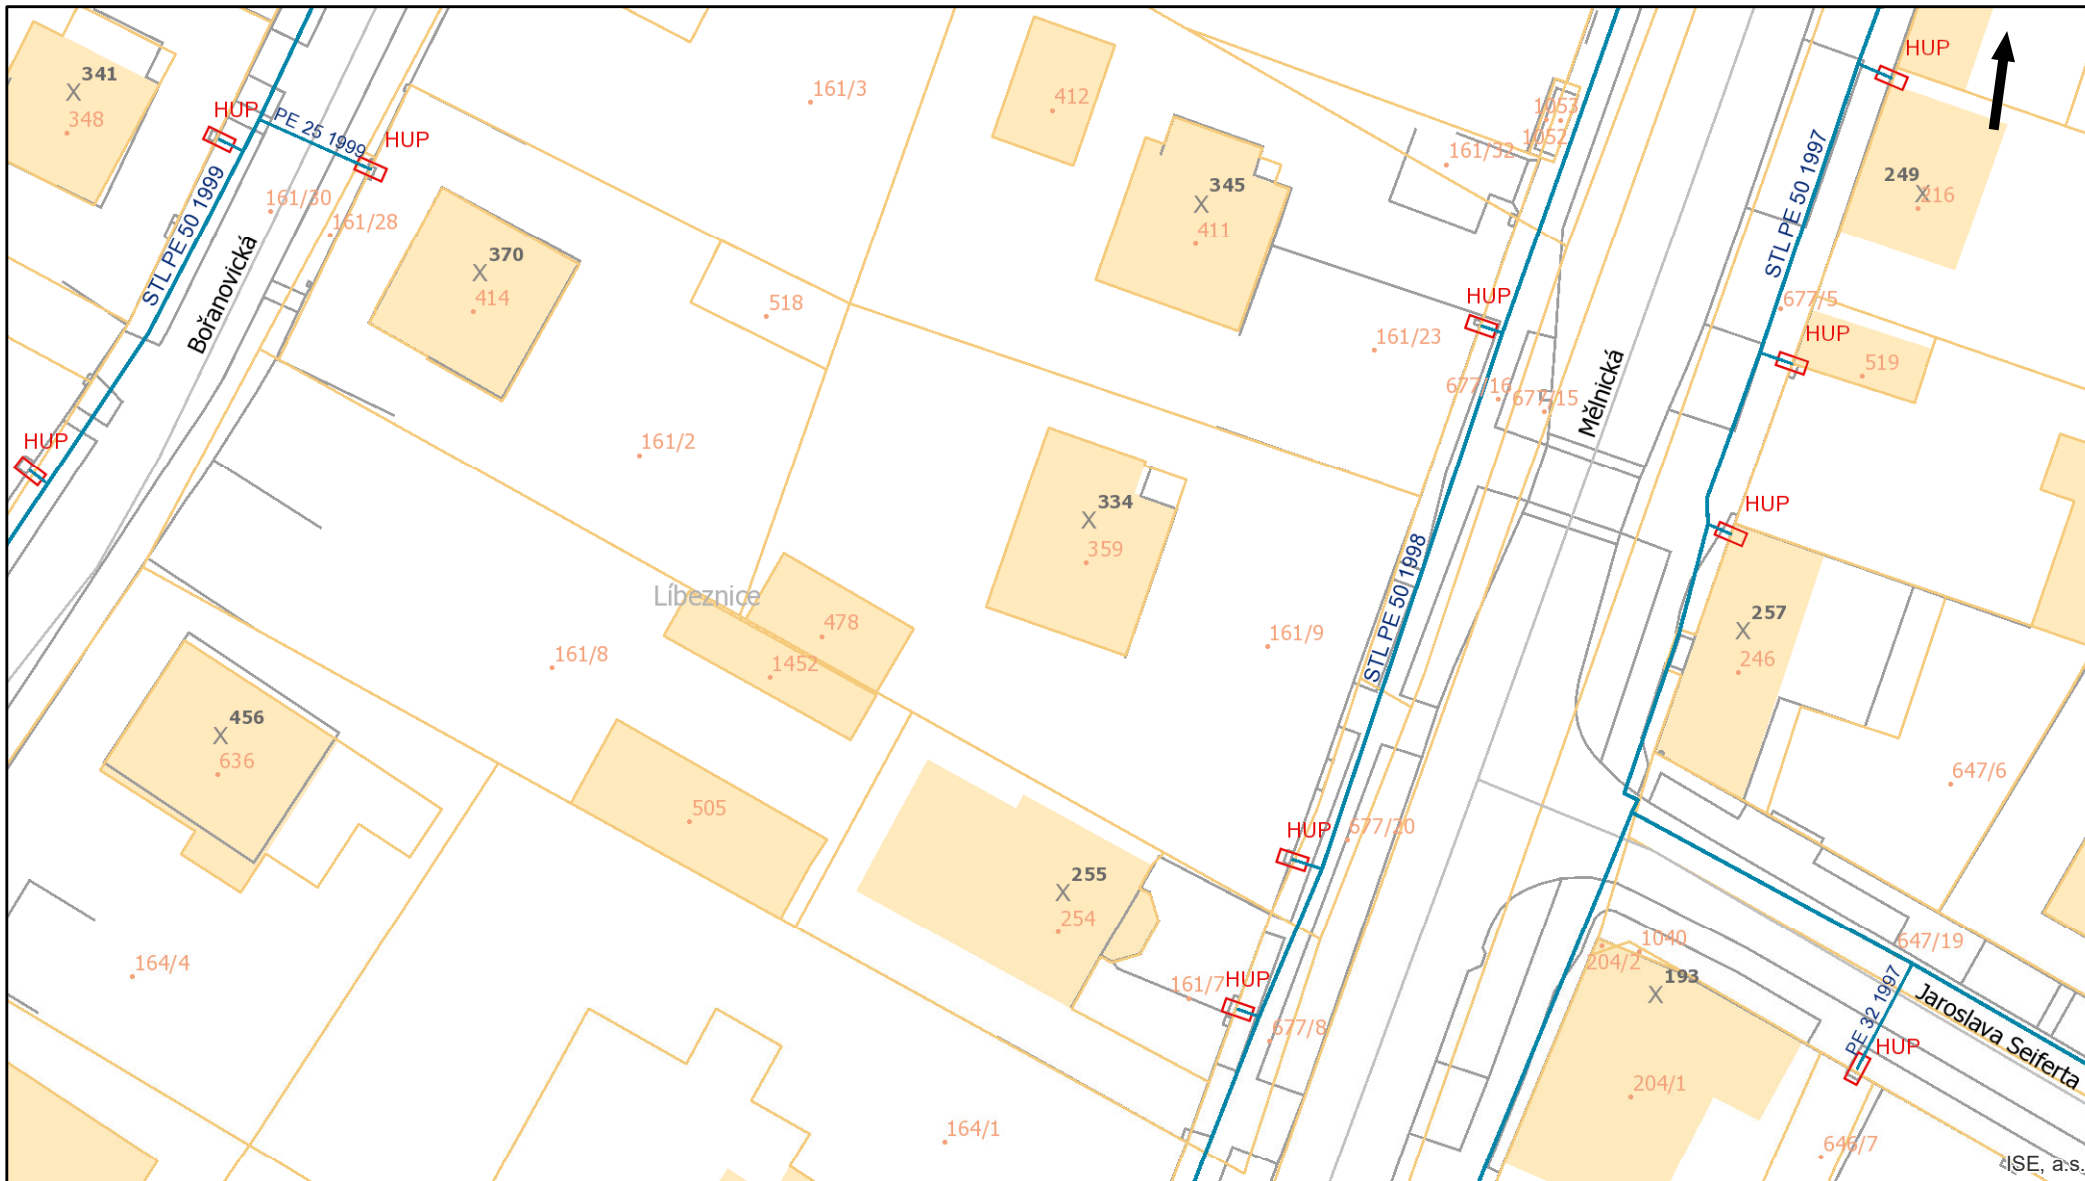

- | | | |
|-----|-----------|---------------|
| NTL | STL 1 bar | odstavené |
| VTL | STL 3 bar | přibližný pr. |

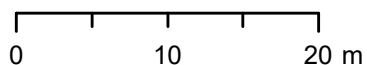





Pražská plynárenská Distribuce a.s.,
U plynárny 500/44, Praha 4, 140 00
www.ppdistribuce.cz




- | | | |
|---|---|---|
|  NTL |  STL 1 bar |  odstavené |
|  VTL |  STL 3 bar |  přibližný pr. |

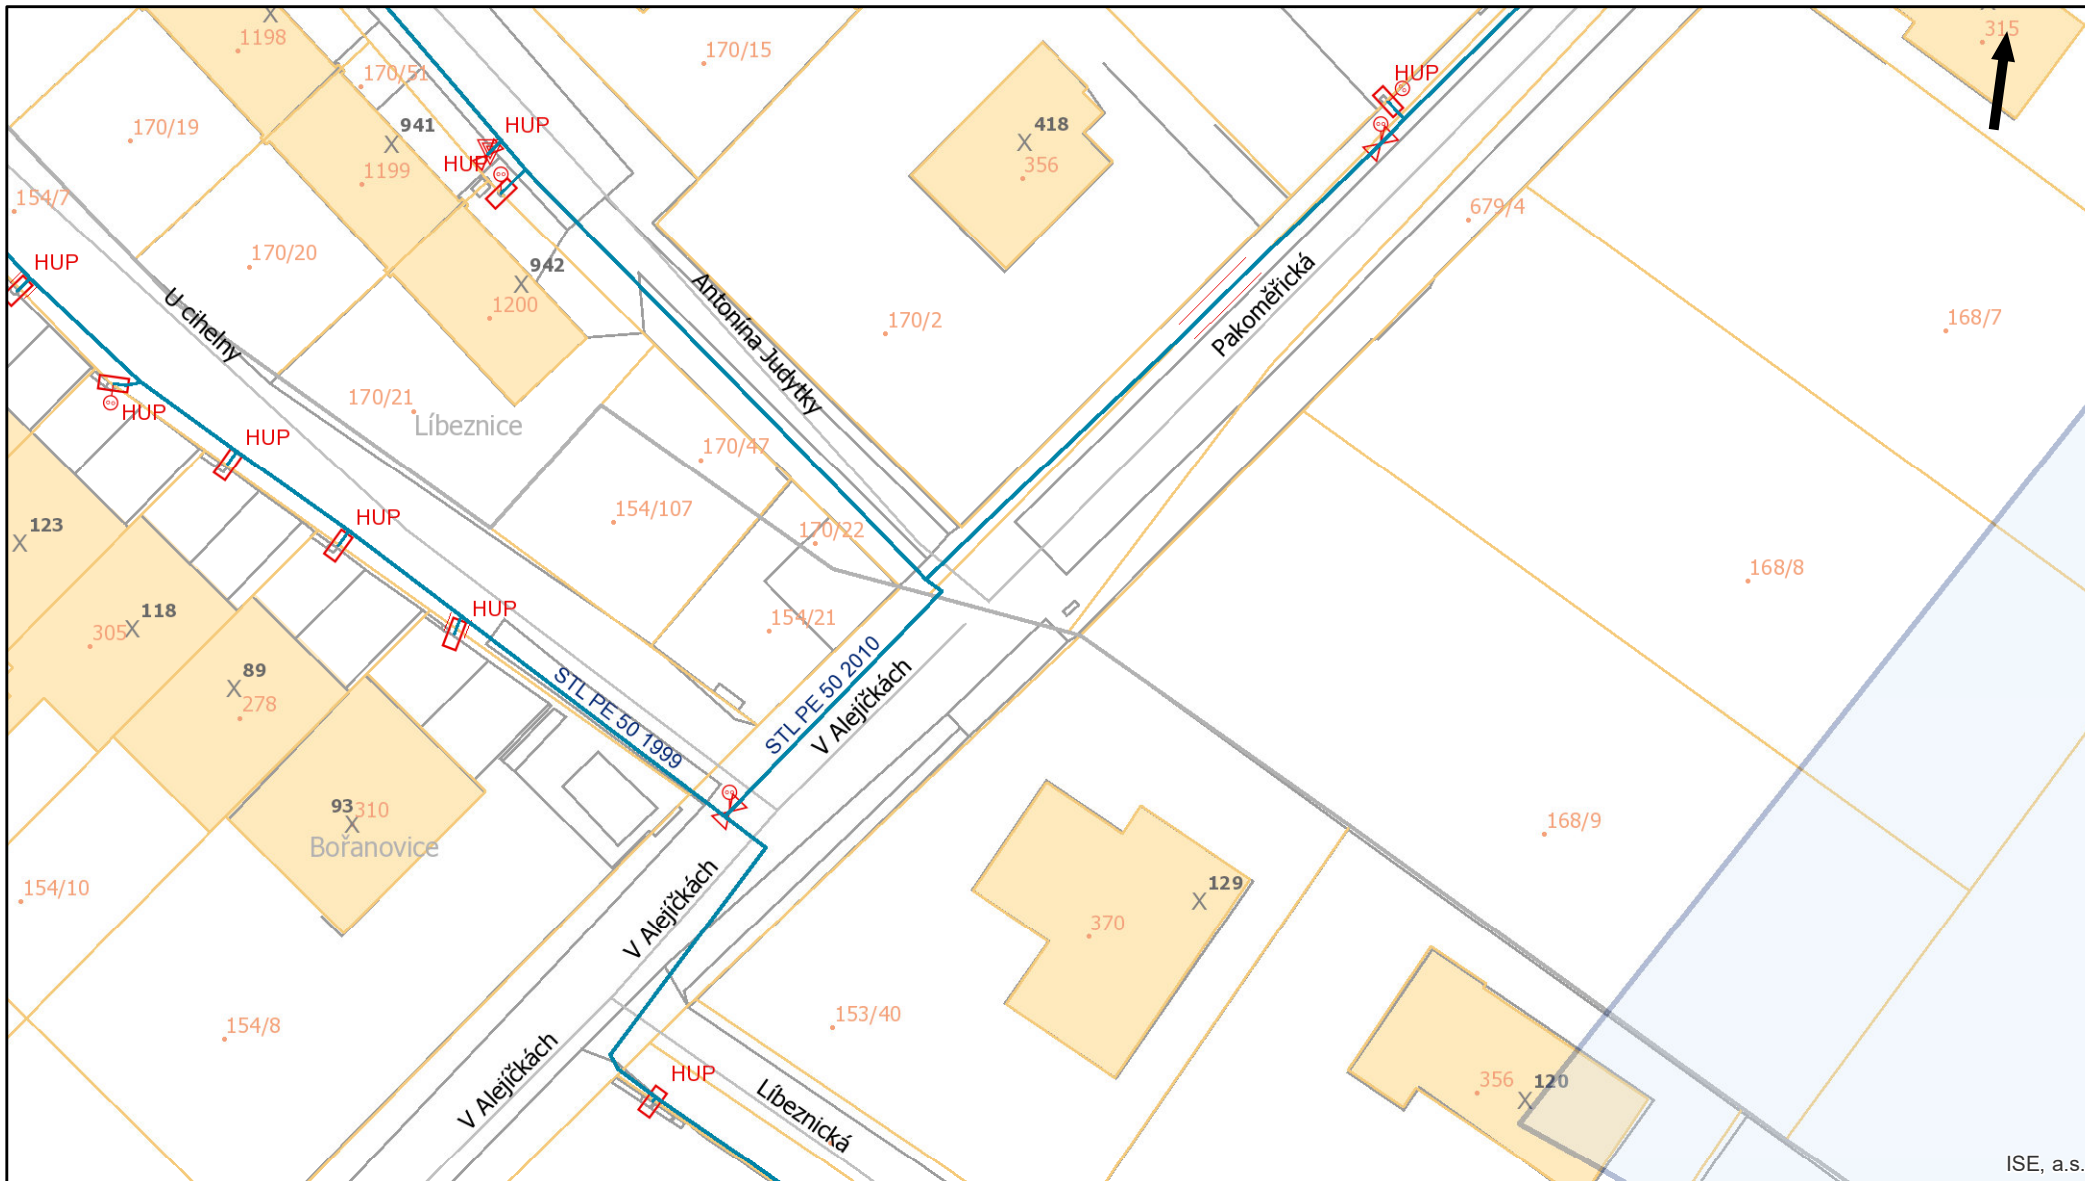

Pražská plynárenská Distribuce a.s.,
U plynárny 500/44, Praha 4, 140 00
www.ppdistribuce.cz

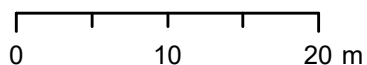


- | | | |
|-----|-----------|---------------|
| NTL | STL 1 bar | odstavené |
| VTL | STL 3 bar | přibližný pr. |

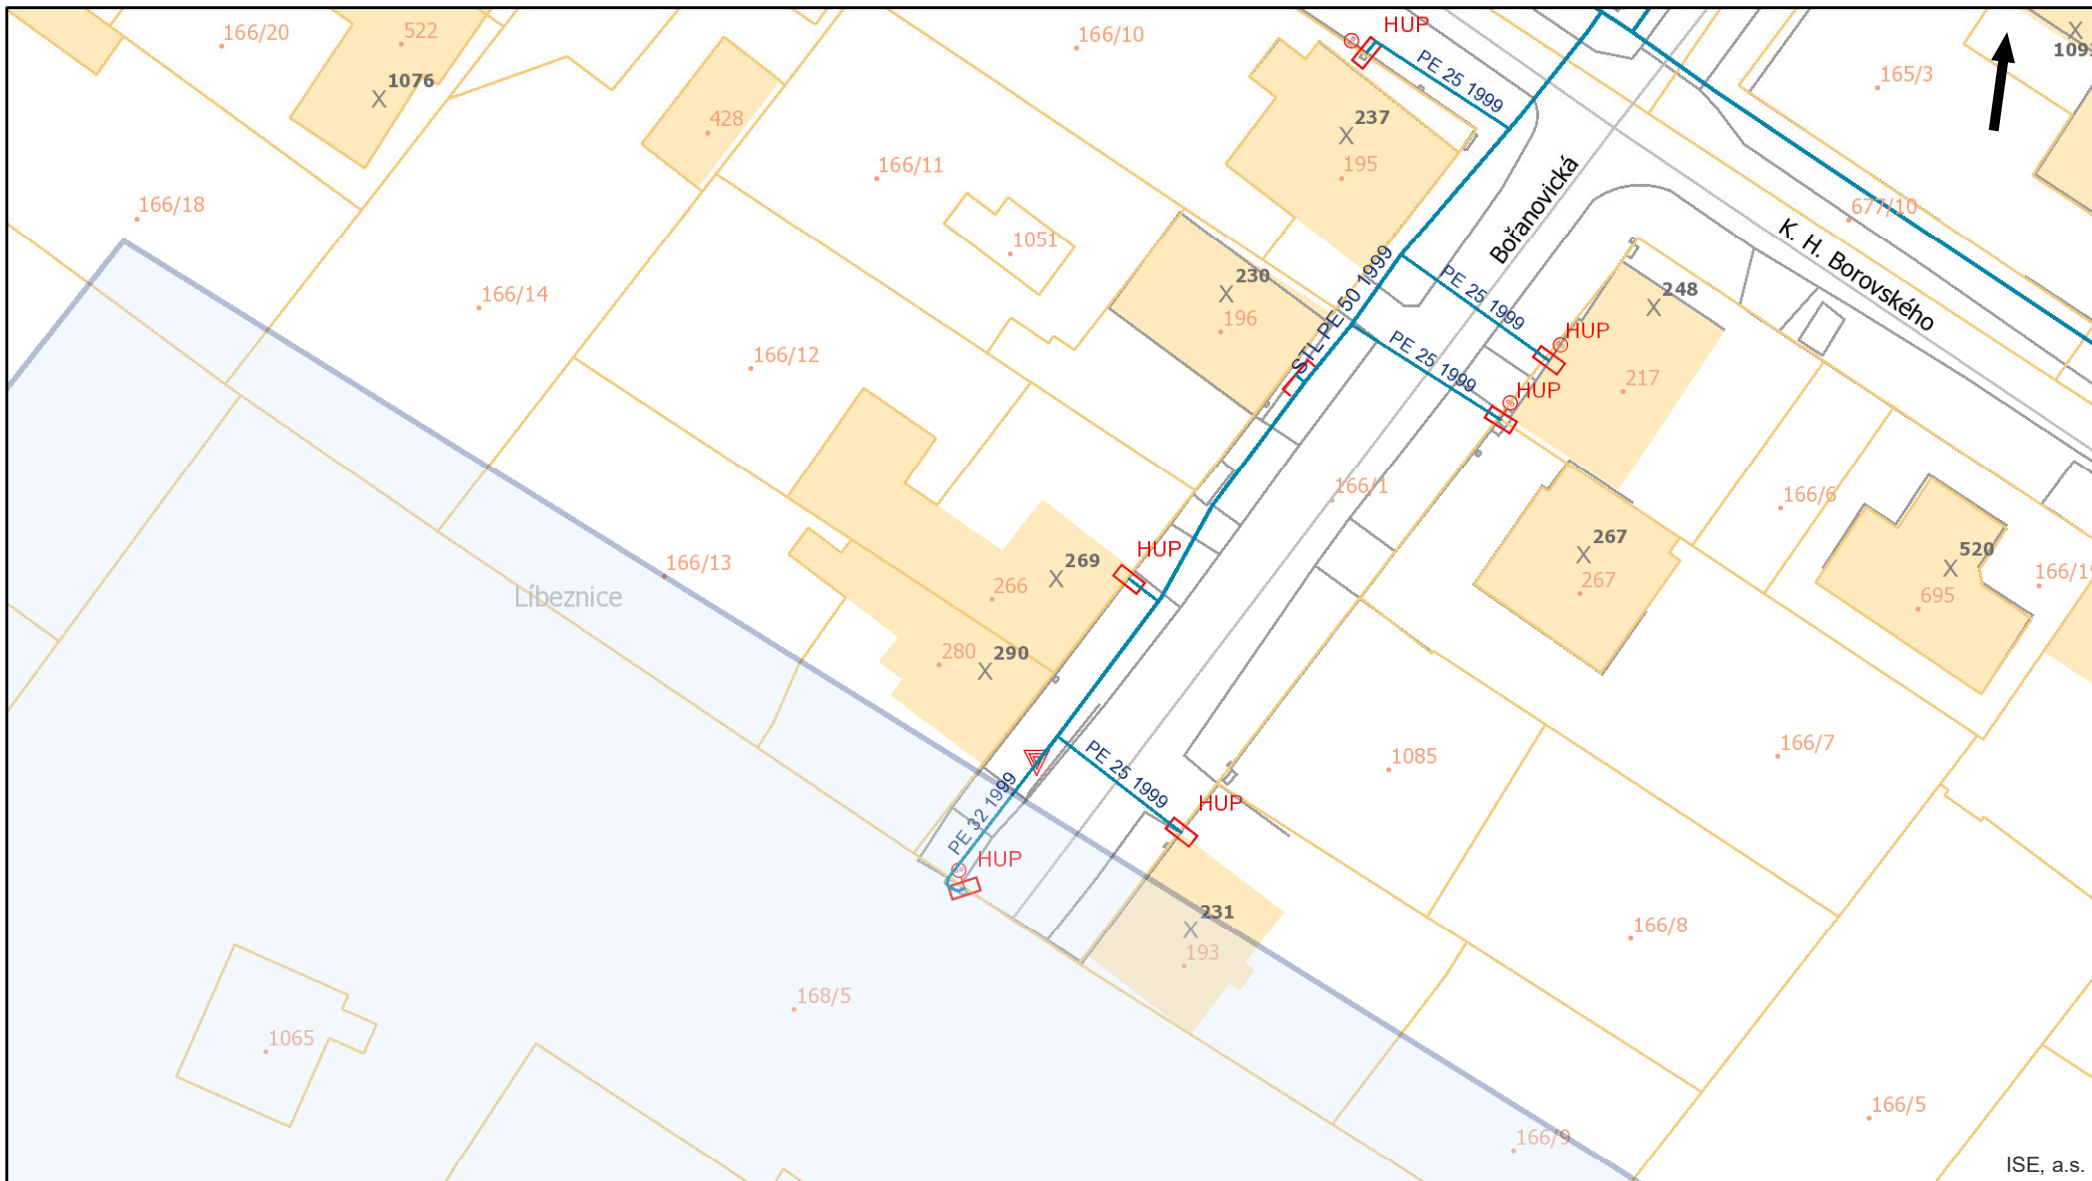


ISE, a.s.




Pražská plynárenská Distribuce a.s.,
U plynárny 500/44, Praha 4, 140 00
www.ppdistribuce.cz

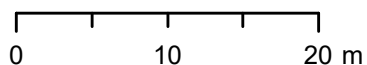


- | | | |
|-----|-----------|---------------|
| NTL | STL 1 bar | odstavené |
| VTL | STL 3 bar | přibližný pr. |

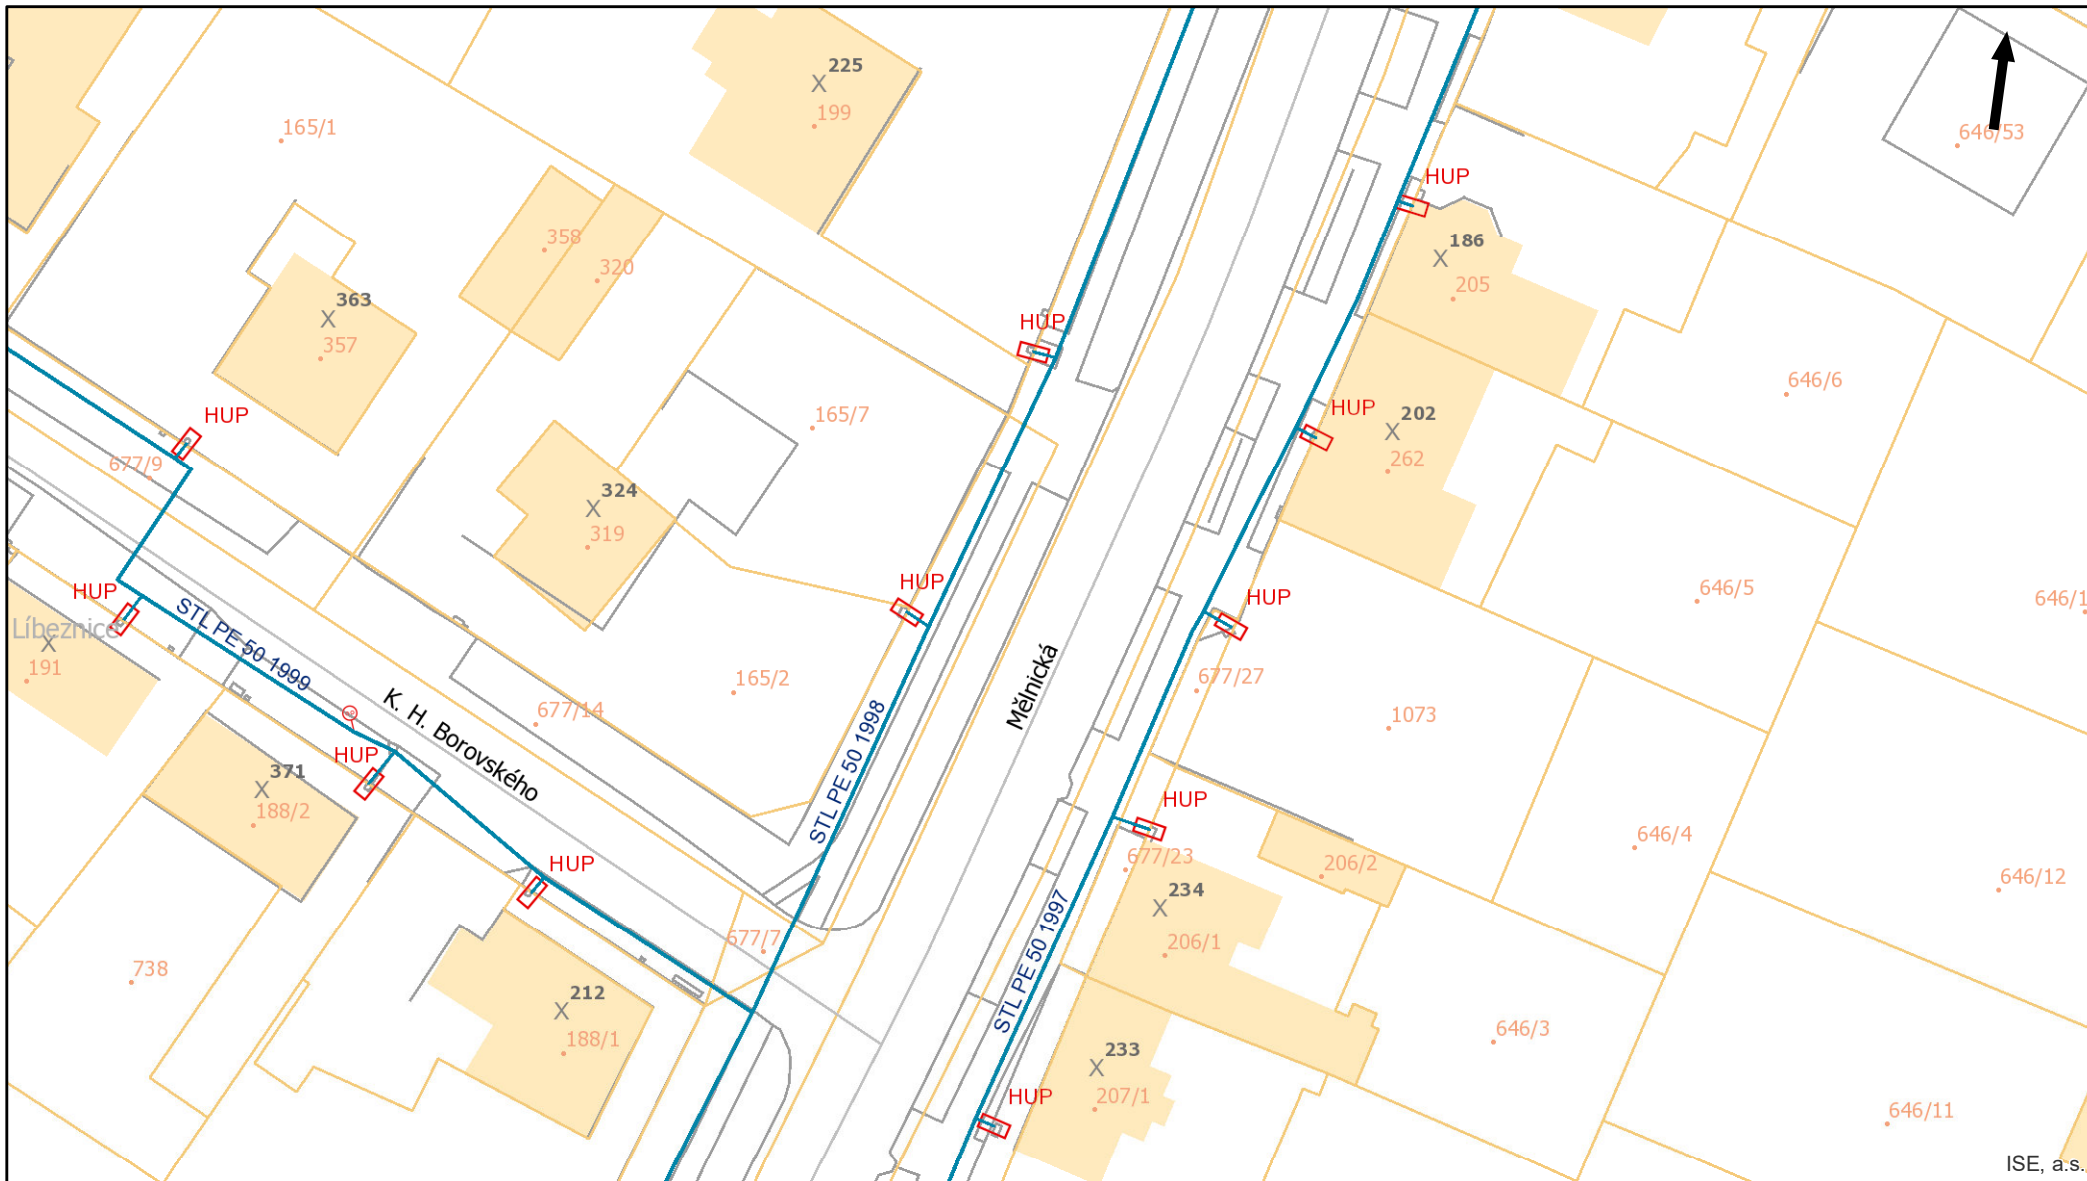

Pražská plynárenská Distribuce a.s.,
U plynárny 500/44, Praha 4, 140 00
www.ppdistribuce.cz

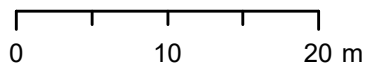


- | | | |
|-----|-----------|---------------|
| NTL | STL 1 bar | odstavené |
| VTL | STL 3 bar | přibližný pr. |

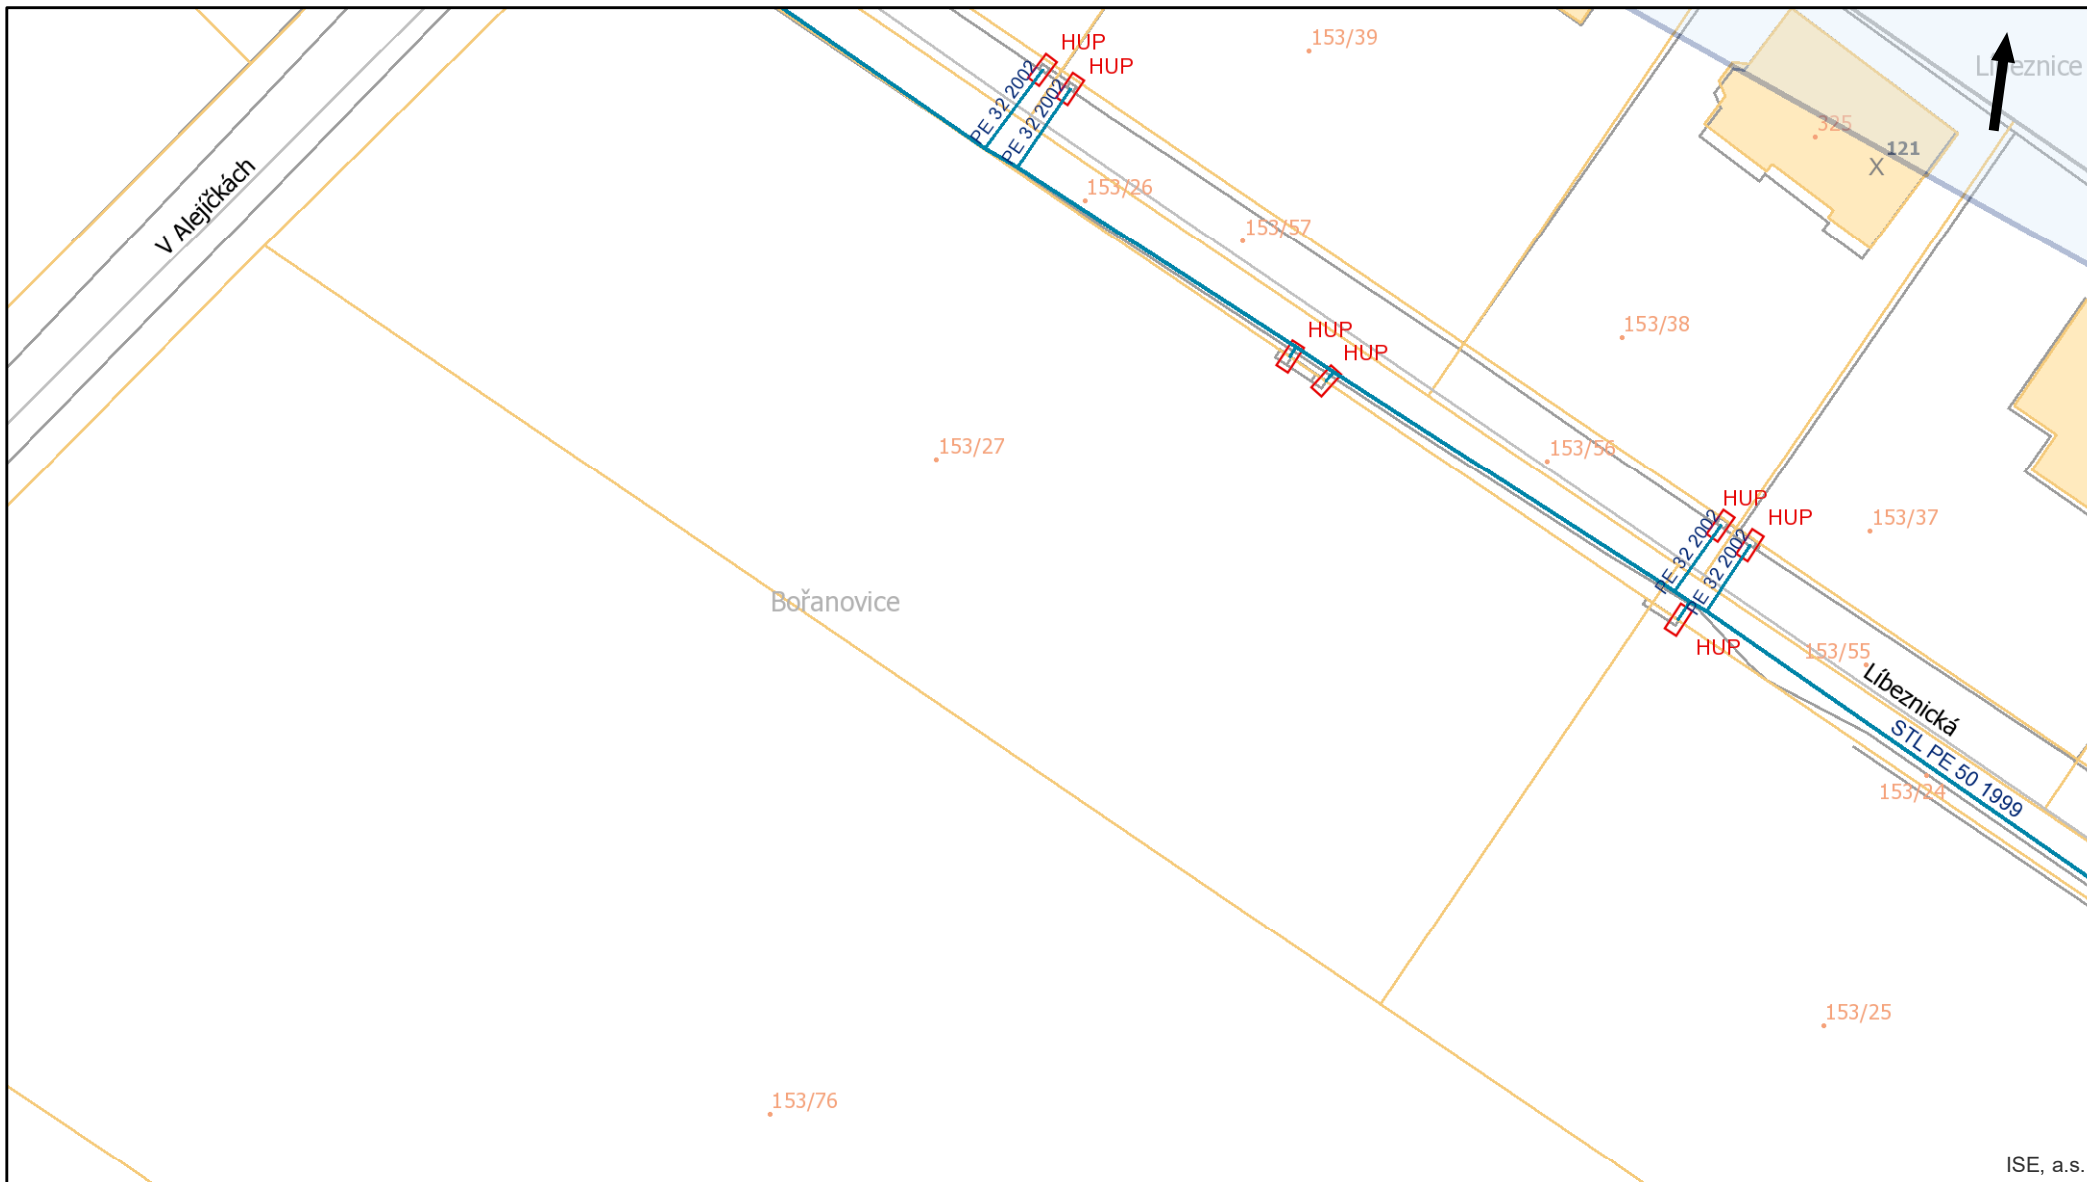


ISE, a.s.



Pražská plynárenská Distribuce a.s.,
U plynárny 500/44, Praha 4, 140 00
www.ppdistribuce.cz

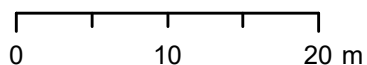


- | | | |
|-----|-----------|---------------|
| NTL | STL 1 bar | odstavené |
| VTL | STL 3 bar | přibližný pr. |

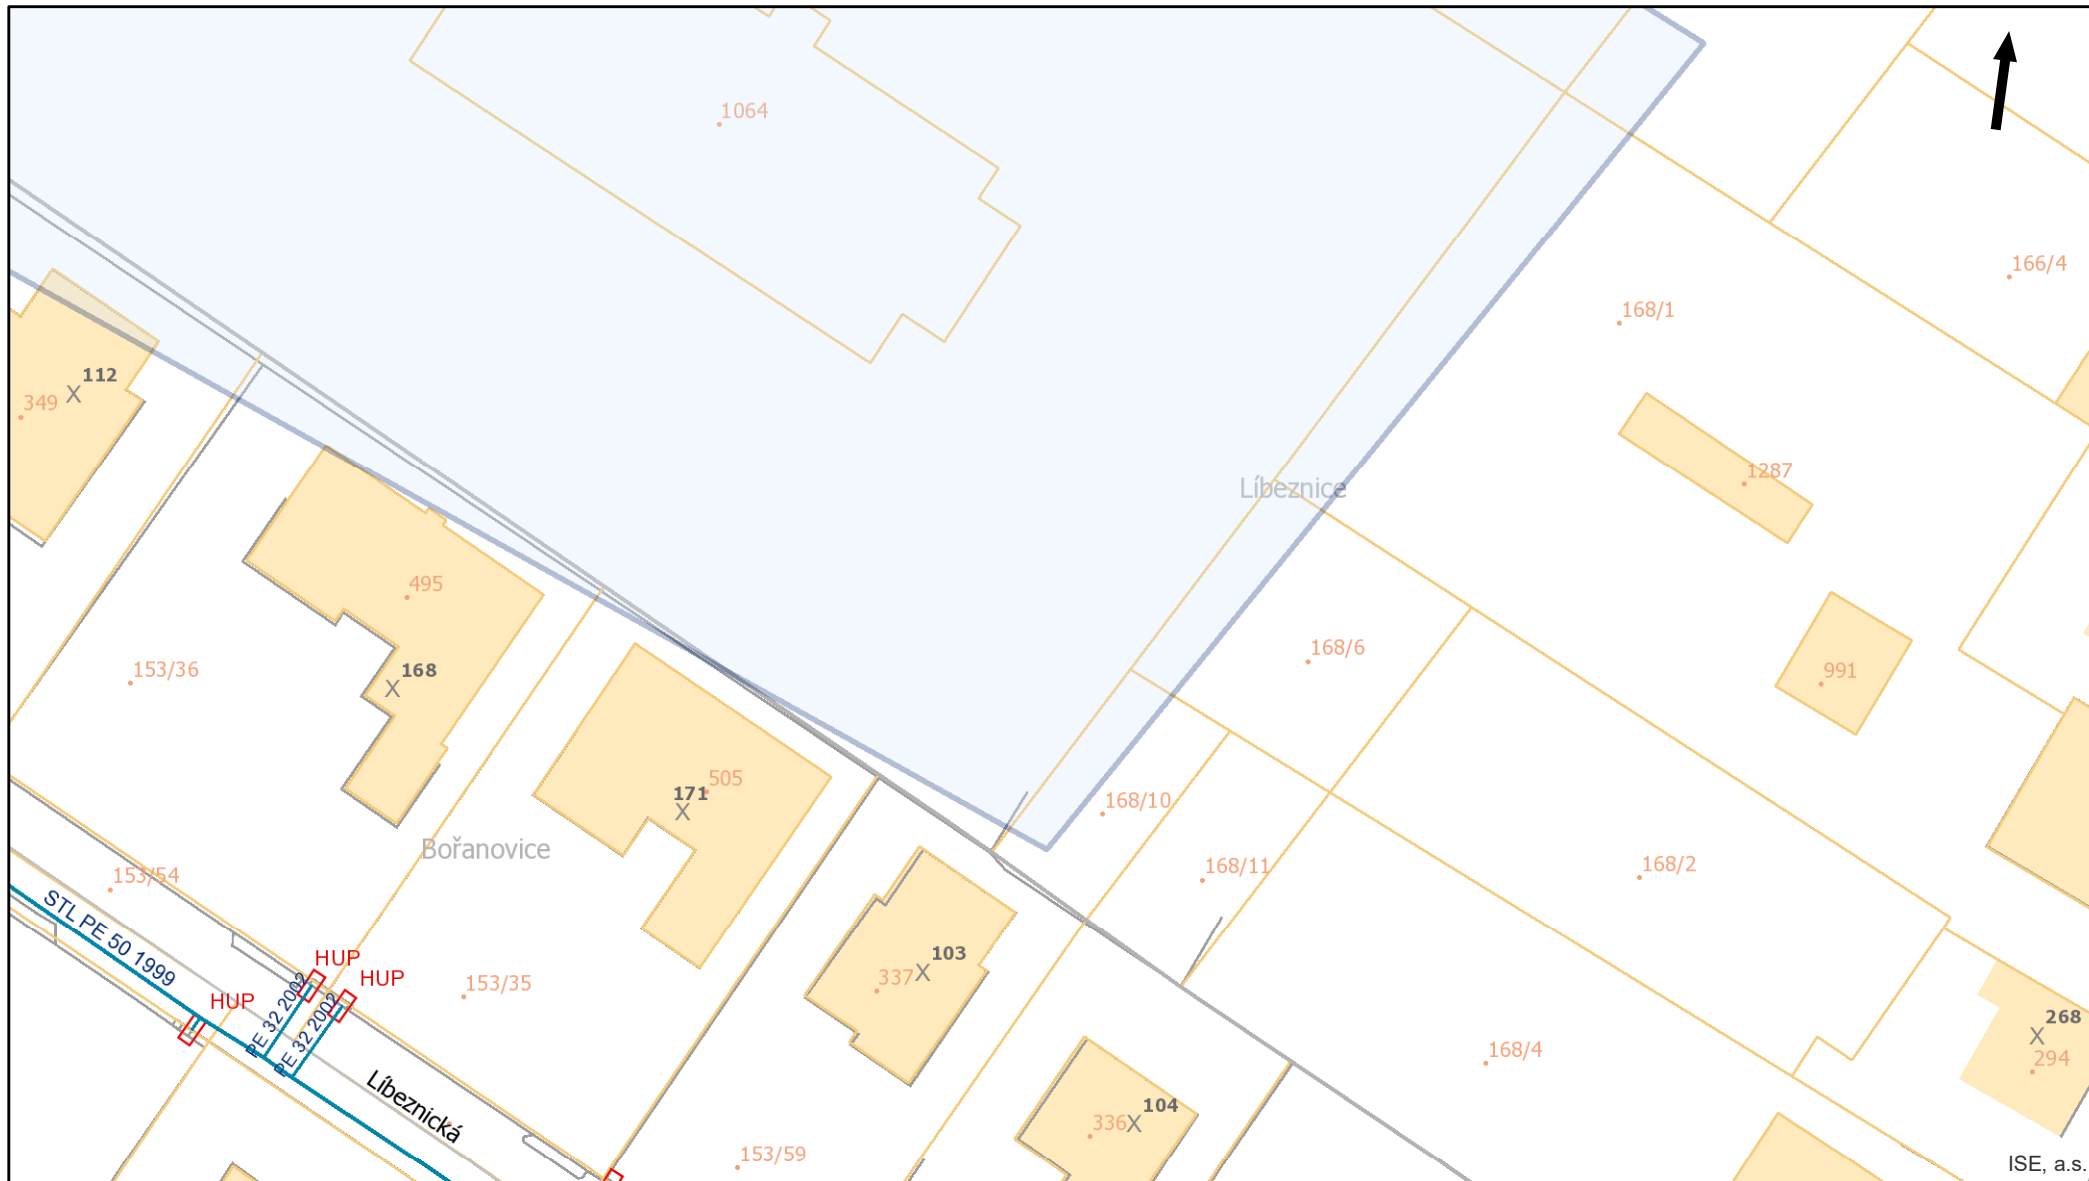


ISE, a.s.




Pražská plynárenská Distribuce a.s.,
U plynárny 500/44, Praha 4, 140 00
www.ppdistribuce.cz

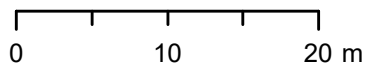


- | | | |
|-----|-----------|---------------|
| NTL | STL 1 bar | odstavené |
| VTL | STL 3 bar | přibližný pr. |

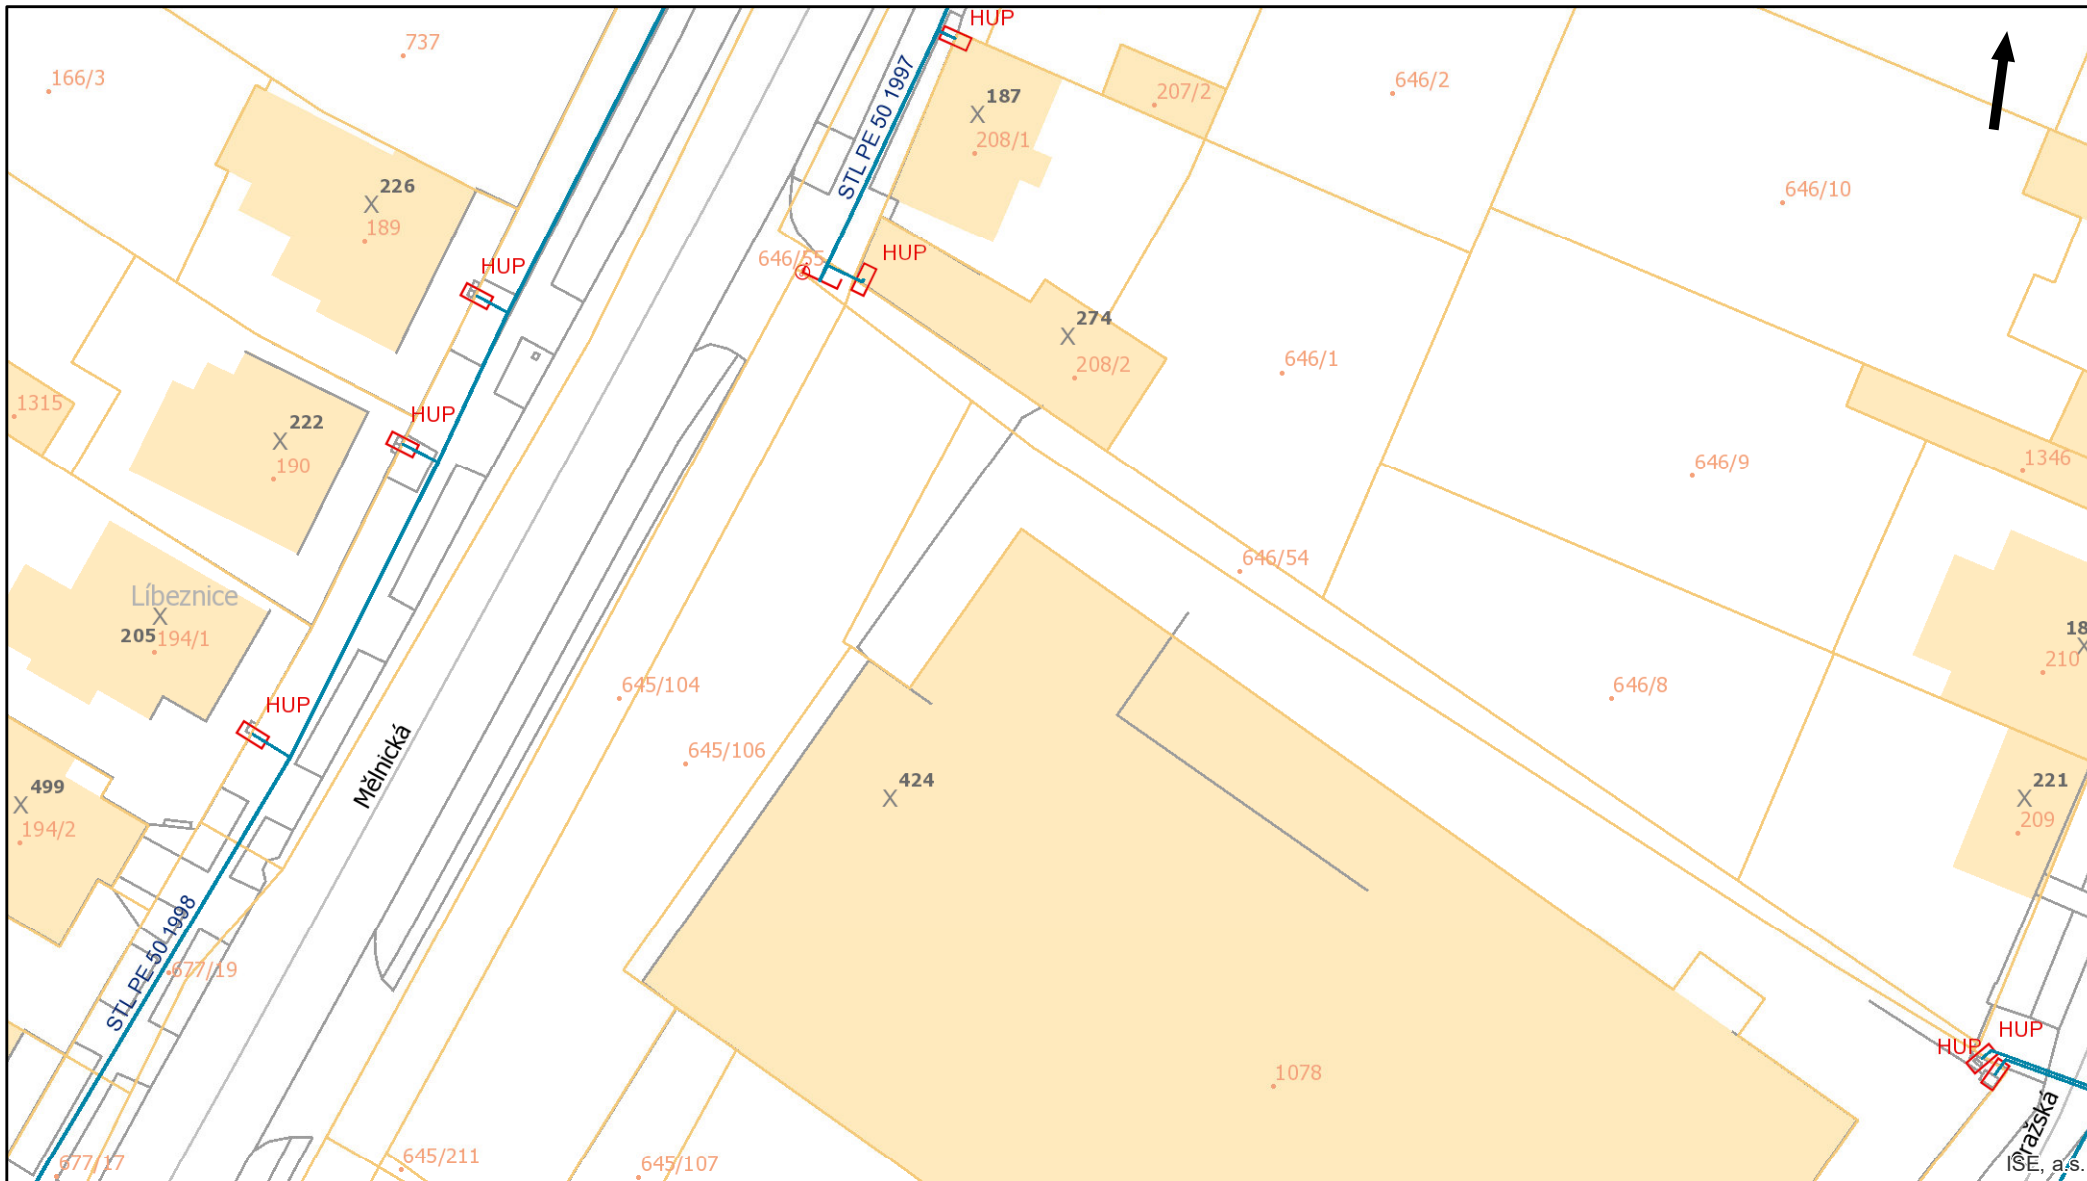


Pražská plynárenská Distribuce a.s.,
U plynárny 500/44, Praha 4, 140 00
www.ppdistribuce.cz

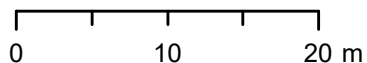

- | | | |
|-----|-----------|---------------|
| NTL | STL 1 bar | odstavené |
| VTL | STL 3 bar | přibližný pr. |

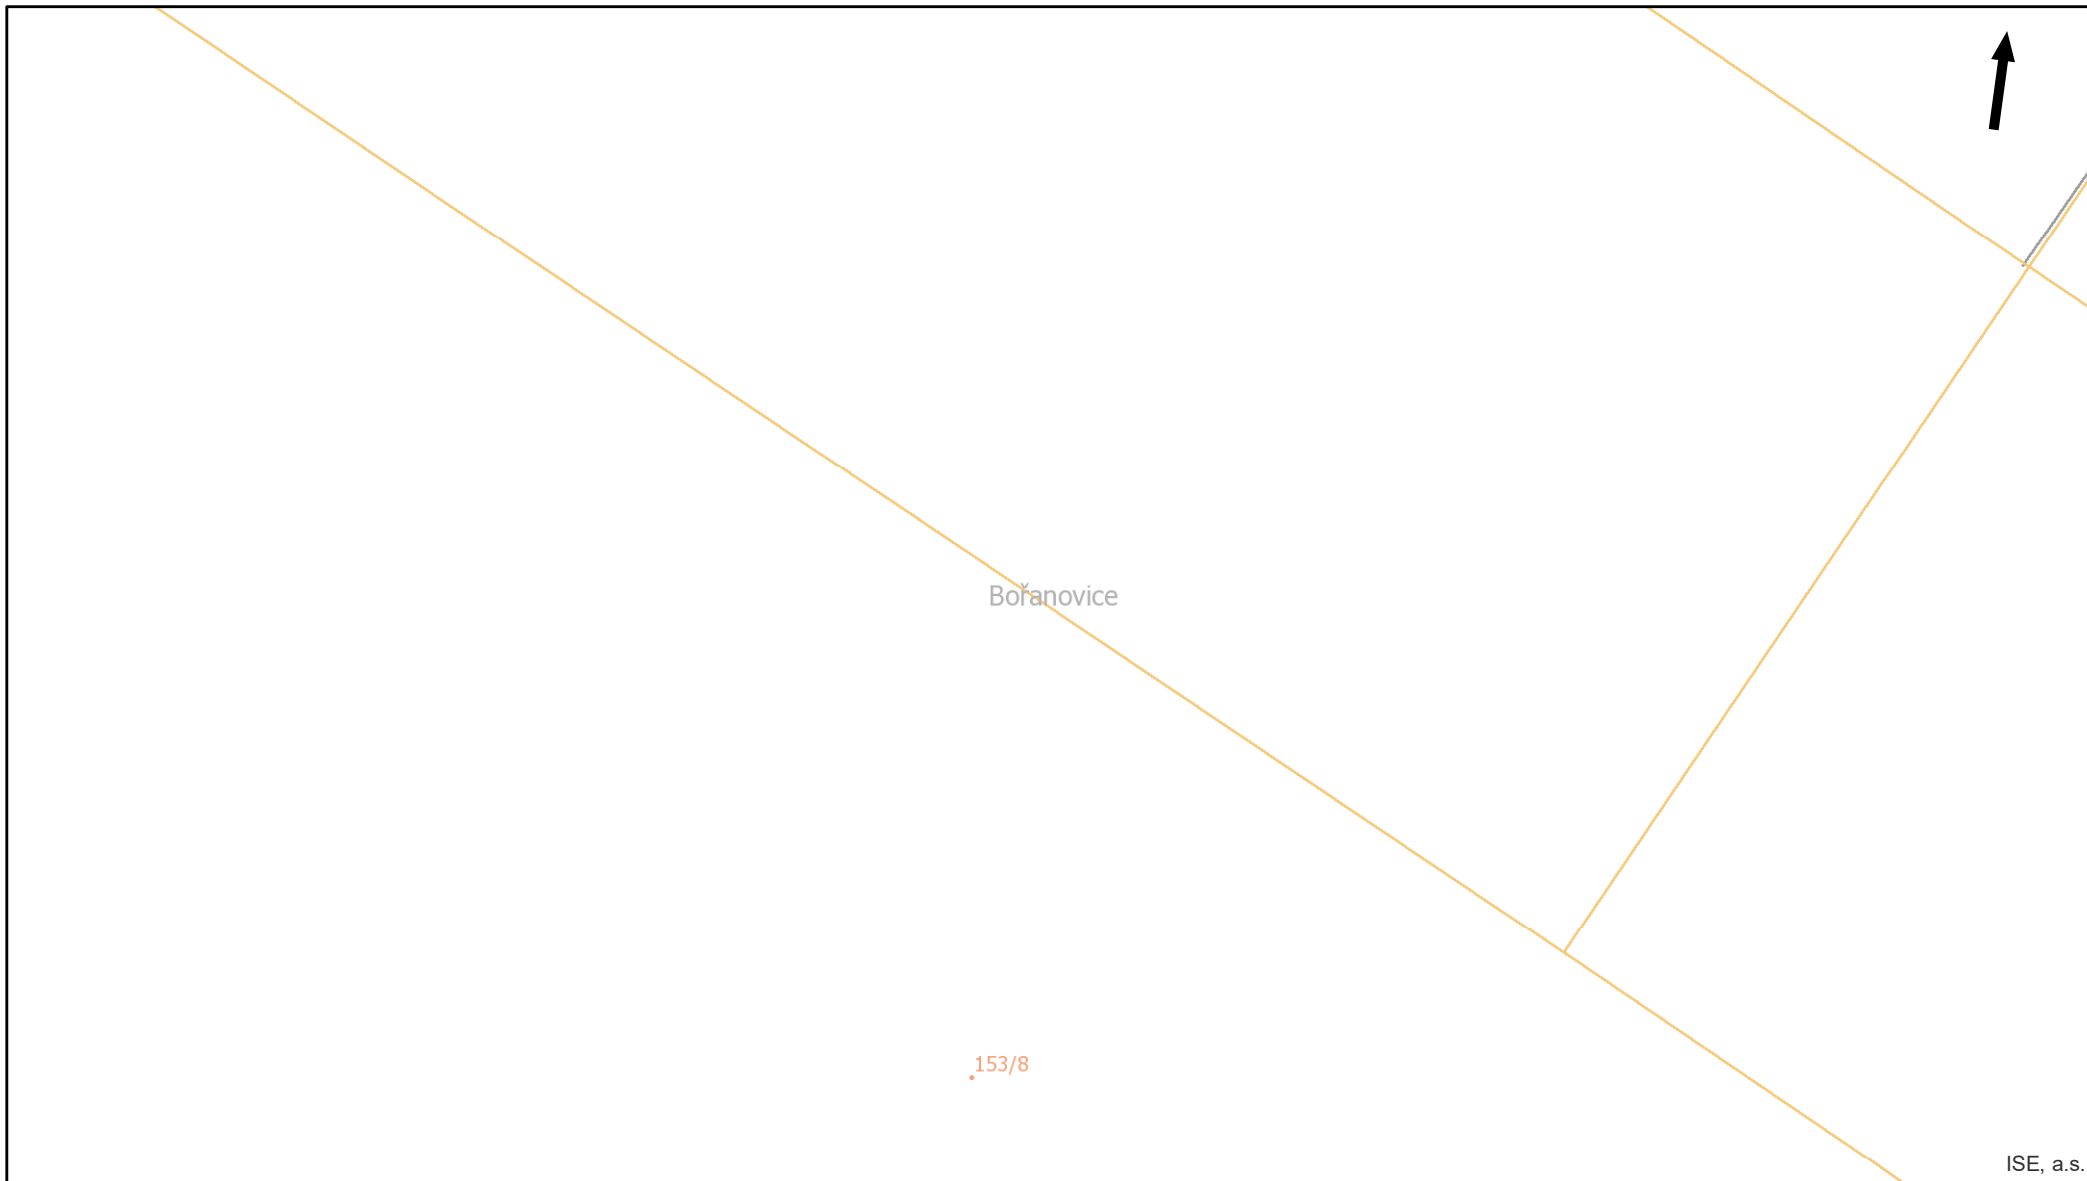


Pražská plynárenská Distribuce a.s.,
U plynárny 500/44, Praha 4, 140 00
www.ppdistribuce.cz

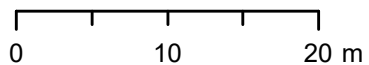


- | | | |
|-----|-----------|---------------|
| NTL | STL 1 bar | odstavené |
| VTL | STL 3 bar | přibližný pr. |




Pražská plynárenská Distribuce a.s.,
U plynárny 500/44, Praha 4, 140 00
www.ppdistribuce.cz

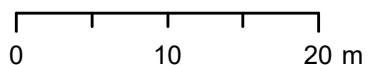

- | | | |
|-----|-----------|---------------|
| NTL | STL 1 bar | odstavené |
| VTL | STL 3 bar | přibližný pr. |

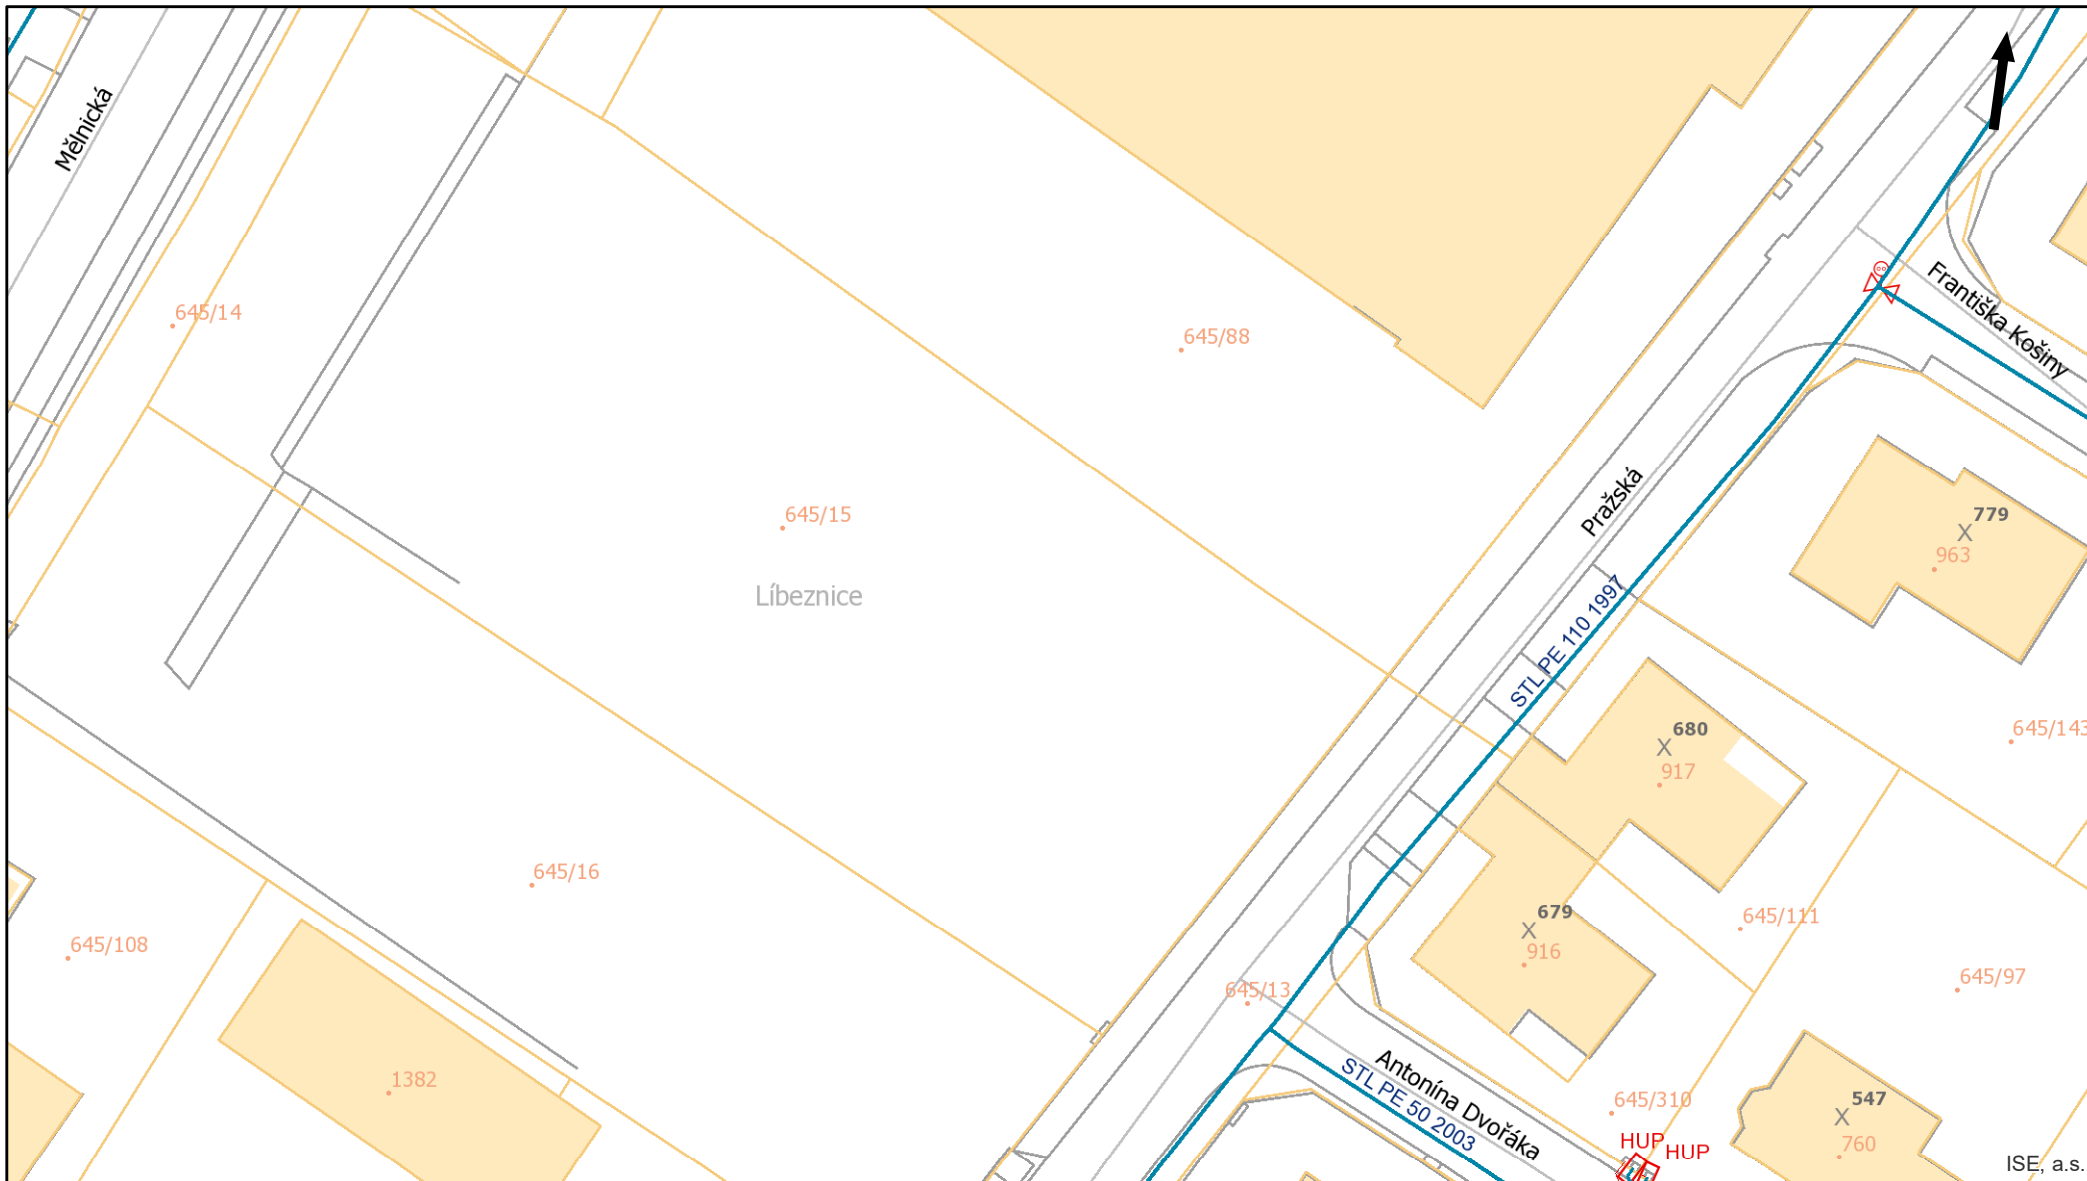

Pražská plynárenská Distribuce a.s.,
U plynárny 500/44, Praha 4, 140 00
www.ppdistribuce.cz

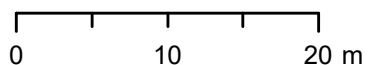

- | | | |
|-----|-----------|---------------|
| NTL | STL 1 bar | odstavené |
| VTL | STL 3 bar | přibližný pr. |

Plynárenská zařízení

BARVY PLYN./PŘÍP.

 VTL 25 bar

 STL 3 bar

 STL 1 bar

 NTL 2,1 a 4 kPa

Úsek plynovodu/přípojky

 odstaveno

 standardní průběh

 přibližný zákres

BARVY PRVKŮ

 VTL 25 bar

 STL 1 a 3 bar


 NTL 2,1 a 4 kPa

 čichačka

 DR v zemi


 DR ve skříňce

 DR ve skříňce s HUP

 filtr

 Gibaultova spojka

 HUP ve skříňce


 HUP bez skříňky

 chránička/ochr. trubka

 izolační spoj


 kapák

 kompenzátor

 odfuk

 --○--> odvzdušnění DR


 - - - - - odvzdušnění RS

 ohoz

 povrchový znak

 přechod

 orientační sloupek

 vývod sig. vodiče

 redukce

 regulátor

 regulační stanice

 regulátor blokový

 regulátor posilovací

 štěrková stěna

 tvarovka


 zátka

 zaslepení


 uzávěr/uzávěr provozní

 změna materiálu


 plynové lampy

 sloupek dálkového přenosu

 chránička PKO

 zemnicí pásek

 bleskojistka PKO


 referenční elektroda PKO


 RIS

 elektroměr PKO

 PO; spojovací objekt

 SKAO

 EPD


 kontrolní vývod, kont. měřící stanice

 saturáž


 kabel PKO hlavní


 ostatní kabely PKO

Anodové uzemnění PKO

 AU-V (hloubkové) vertikální

 GAN (galvanická anoda)

 AU-H (hloubkové)


 AU-rozpt. (rozptýlená anoda)

 ostatní anodová uzemnění

Anodové uzemnění - linie


 AU-FeSi

 AU-TU; AU-komb. jiné; AU-speciální

 AU-TU-FeSi (kombinované)

 AU-flexibilní

 AU-hřebenové

 AU-H; AU-rozpt.; GAN; zemn. pásek