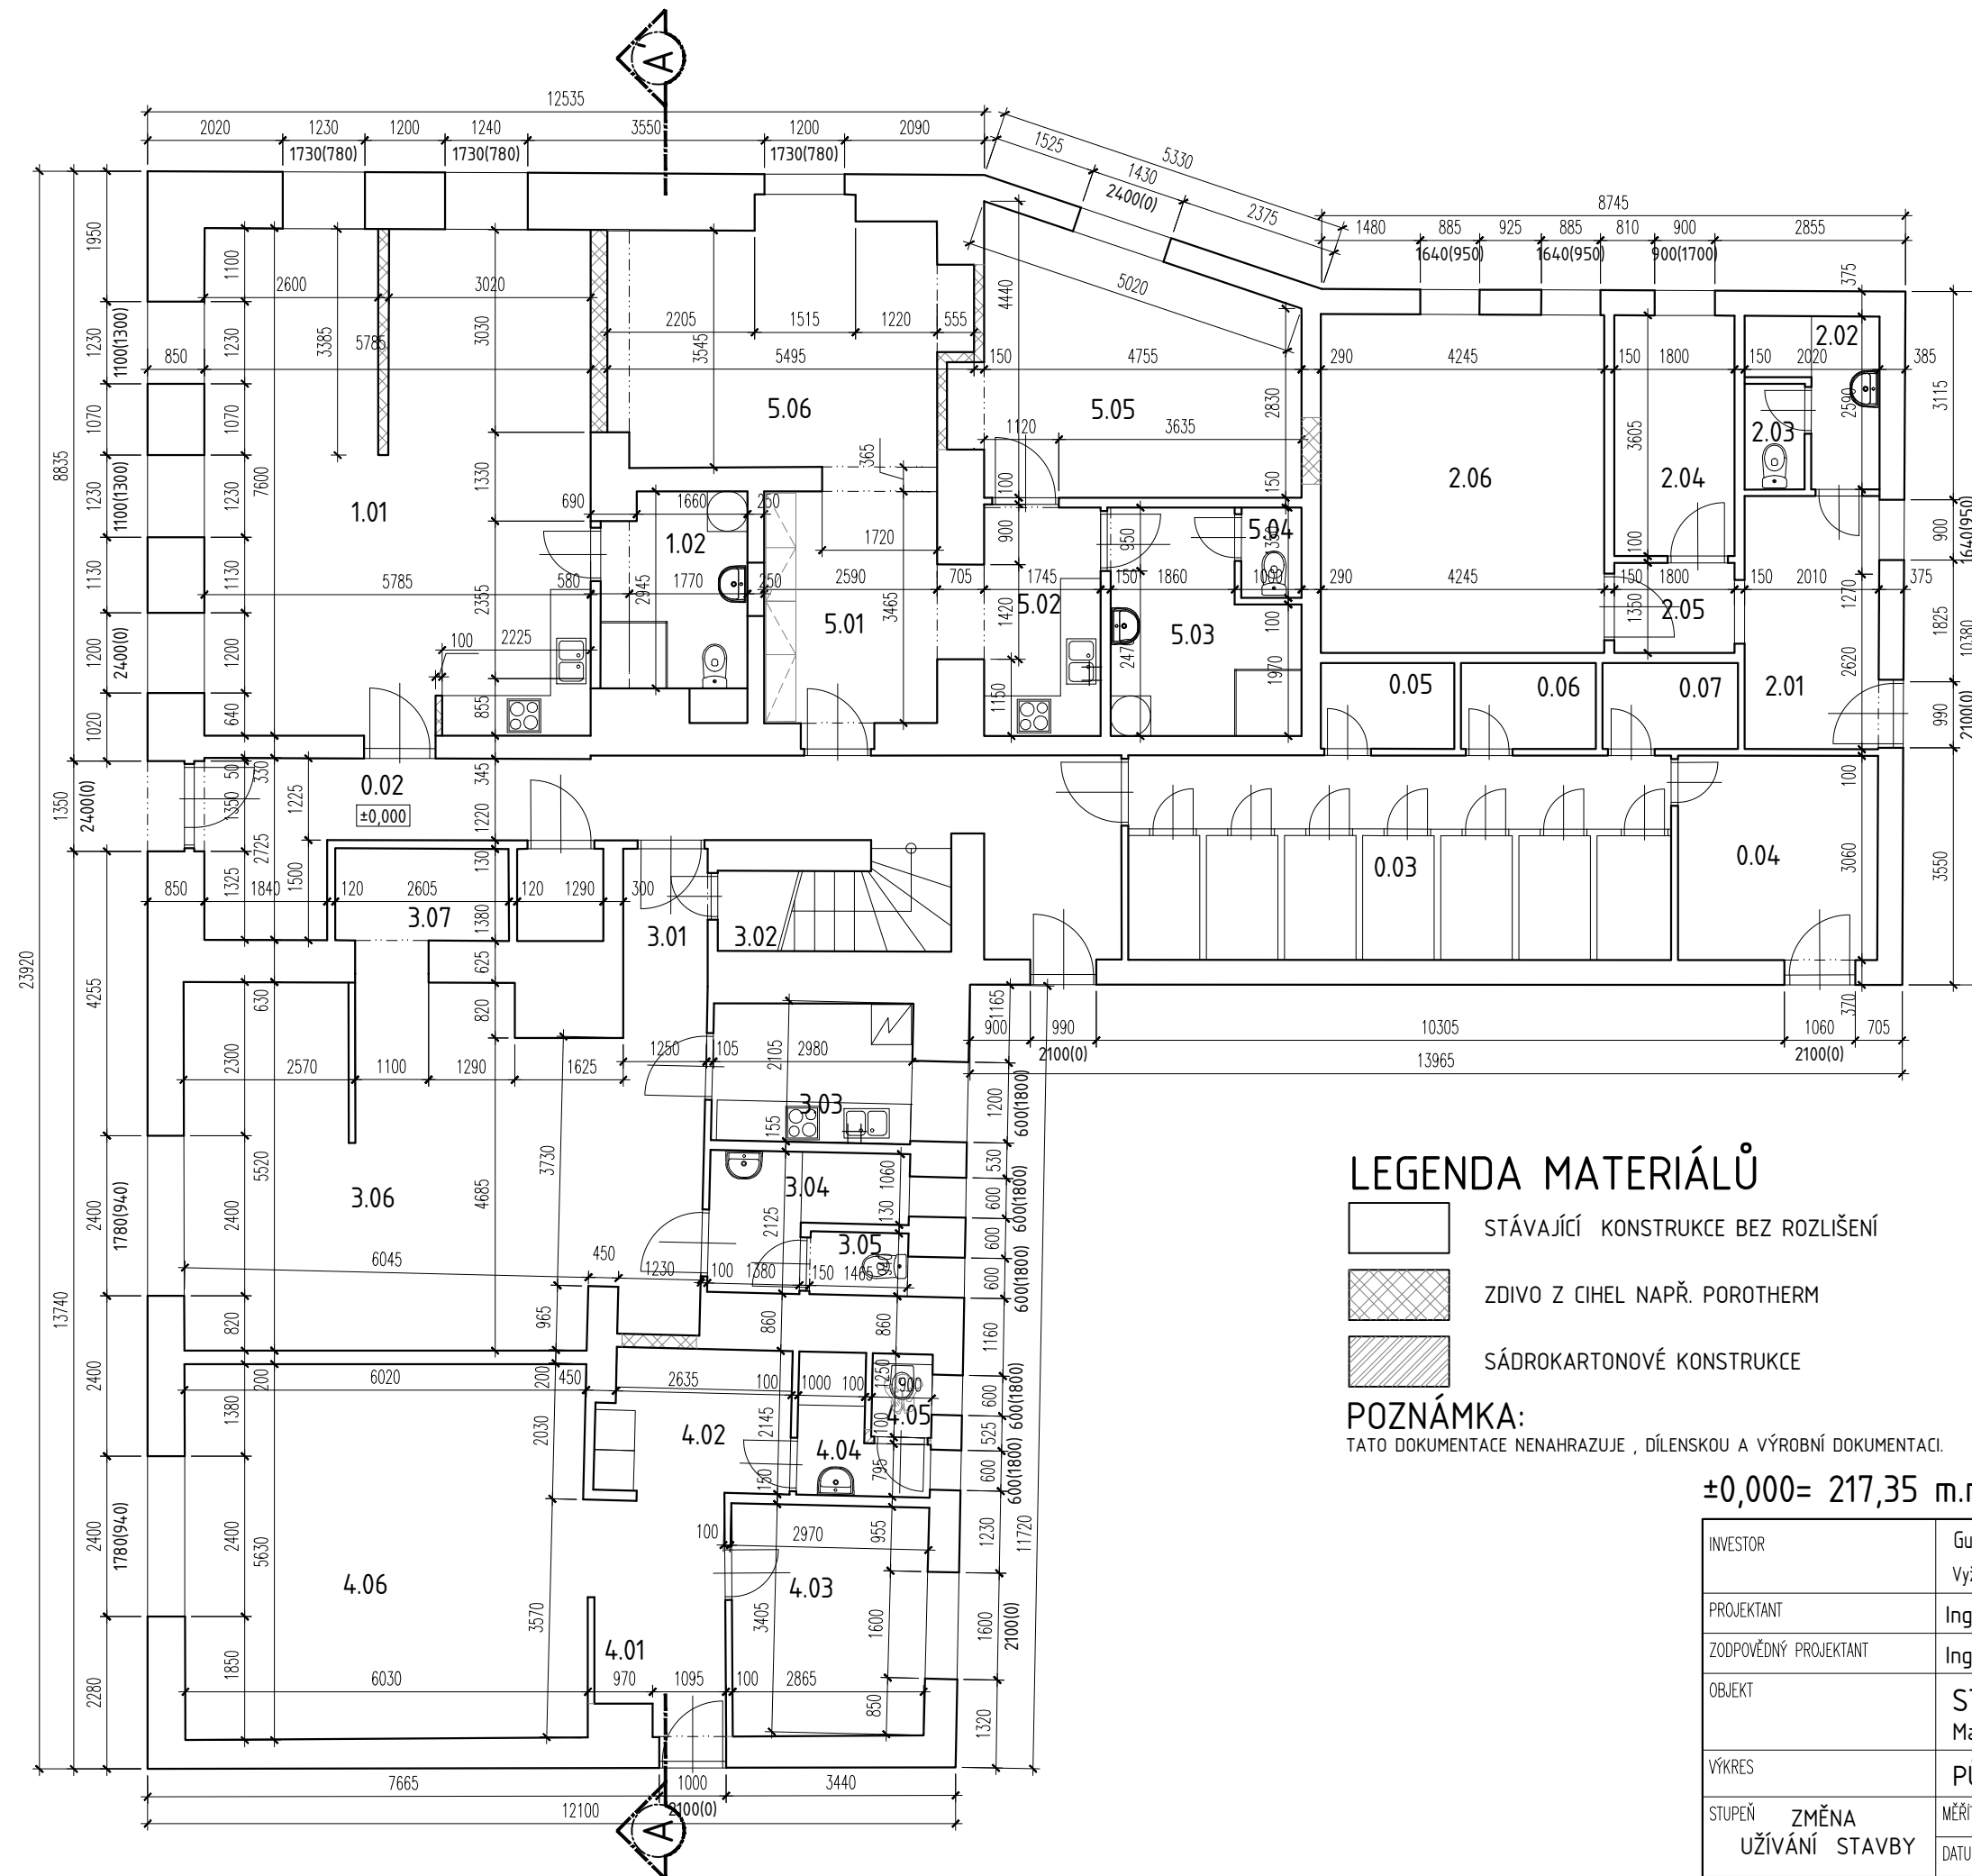

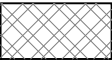



LEGENDA MÍSTNOSTÍ

ČÍSLO	MÍSTNOST	PLOCHA [m²]	PODLAHA	STĚNY	STROP	S.V. [m]
0.01	NEOBSAZENO	60,80	DLAŽBA			
0.02	CHODBA	24,68	DLAŽBA	OMÍTKA	OMÍTKA	2,6
0.03	SKLEP	24,86	DLAŽBA	OMÍTKA	OMÍTKA	2,6
0.04	SKLEP	9,14	DLAŽBA	OMÍTKA	OMÍTKA	2,6
0.05	KOMORA	2,57	DLAŽBA	OMÍTKA	OMÍTKA	2,6
0.06	KOMORA	2,60	DLAŽBA	OMÍTKA	OMÍTKA	2,6
0.07	KOMORA	2,61	DLAŽBA	OMÍTKA	OMÍTKA	2,6
BYT č.1		50,1 m²				
1.01	OBYTNÝ PROSTOR	43,9	DLAŽBA	OMÍTKA	OMÍTKA	2,6
1.02	KOUPELNA	6,24	DLAŽBA	KER. OB.	OMÍTKA	2,6
BYT č.2 BEZE ZMĚN		43,25 m²				
2.01	PŘEDSÍŇ	7,85	DLAŽBA	OMÍTKA	OMÍTKA	2,6
2.02	KOUPELNA	3,56	DLAŽBA	KER. OB.	OMÍTKA	2,6
2.03	WC	1,42	DLAŽBA	KER. OB.	OMÍTKA	2,6
2.04	KUCHYŇ	6,49	DLAŽBA	OMÍTKA	OMÍTKA	2,6
2.05	CHODBA	2,43	DLAŽBA	OMÍTKA	OMÍTKA	2,6
2.06	POKOJ	21,50	DLAŽBA	OMÍTKA	OMÍTKA	2,6
BYT č.3 BEZE ZMĚN		61,34 m²				
3.01	PŘEDSÍŇ	3,58	DLAŽBA	OMÍTKA	OMÍTKA	2,6
3.02	KOMORA	1,75	DLAŽBA	OMÍTKA	OMÍTKA	2,6
3.03	KUCHYŇ	6,20	DLAŽBA	OMÍTKA	OMÍTKA	2,6
3.04	KOUPELNA	4,60	DLAŽBA	KER. OB.	OMÍTKA	2,6
3.05	WC	1,38	DLAŽBA	KER. OB.	OMÍTKA	2,6
3.06	POKOJ	39,70	DLAŽBA	OMÍTKA	OMÍTKA	2,6
3.07	KOMORA	4,13	DLAŽBA	OMÍTKA	OMÍTKA	2,6
BYT č.4 BEZE ZMĚN		60,05 m²				
4.01	PŘEDSÍŇ	3,66	DLAŽBA	OMÍTKA	OMÍTKA	2,6
4.02	CHODBA/KUCHYŇ	9,20	DLAŽBA	OMÍTKA	OMÍTKA	2,6
4.03	POKOJ	10,00	DLAŽBA	OMÍTKA	OMÍTKA	2,6
4.04	KOUPELNA	2,90	DLAŽBA	KER. OB.	OMÍTKA	2,6
4.05	WC	0,99	DLAŽBA	KER. OB.	OMÍTKA	2,6
4.06	POKOJ	33,75	DLAŽBA	OMÍTKA	OMÍTKA	2,6
BYT č.5		63,31 m²				
5.01	PŘEDSÍŇ	10,8	DLAŽBA	OMÍTKA	OMÍTKA	2,6
5.02	KUCHYŇ	6,01	DLAŽBA	OMÍTKA	OMÍTKA	2,6
5.03	KOUPELNA	8,33	DLAŽBA	KER. OB.	OMÍTKA	2,6
5.04	WC	1,21	DLAŽBA	KER. OB.	OMÍTKA	2,6
5.05	POKOJ	17,9	DLAŽBA	OMÍTKA	OMÍTKA	2,6
5.06	POKOJ	19,06	DLAŽBA	OMÍTKA	OMÍTKA	2,6



LEGENDA MATERIÁLŮ

-  STÁVAJÍCÍ KONSTRUKCE BEZ ROZLIŠENÍ
-  ZDIVO Z CIHEL NAPŘ. POROTHERM
-  SÁDROKARTONOVÉ KONSTRUKCE

POZNÁMKA:

TATO DOKUMENTACE NENAHRADUJE, DÍLENSKOU A VÝROBNÍ DOKUMENTACI.

±0,000= 217,35 m.n.m. bpv

INVESTOR	Gulka Michal Ing. Ph.D. a Gulková Valentýna MSc., Výžlovská 2243/36, Strašnice, 10000 Praha 10		
PROJEKTANT	Ing. Lukáš Mikovec	PROFESE	D.11
ZODPOVĚDNÝ PROJEKTANT	Ing. Martin Růžička	ARCH. - STAVEBNÍ	
OBJEKT	STAVEBNÍ ÚPRAVY BYTOVÉHO DOMU Malá Bělá č.p. 16, 29401 Bakov nad Jizerou		
VÝKRES	PŮDORYS 1.NP - NÁVRH		
STUPEŇ ZMĚNA UŽÍVÁNÍ STAVBY	MĚŘÍTKO DATUM	1:100 11.2023	ČÍSLO PARÉ ČÍSLO VÝKRESU 02