



VYPRACOVAL	Podhola		INSTOLL spol. s r.o.	
KONTROLOVAL	Hofmann		Purkyňova 1416	
INVESTOR	Josef Marek		251 01 Říčany	
MÍSTO	Pacov , Na Bahnivce 0161		DIČO: 059-46349081 (10)	
NÁZEV AKCE	DOMOVNÍ PLYNOVOD		DATUM	6/00
			Čís.ZAK.	57/00
			ČÍSLO SOUBORU	

 

Název výkresu P Ř Í Z E M Í	Měřítko 1:100	Č. výkresu 2
---	---	---

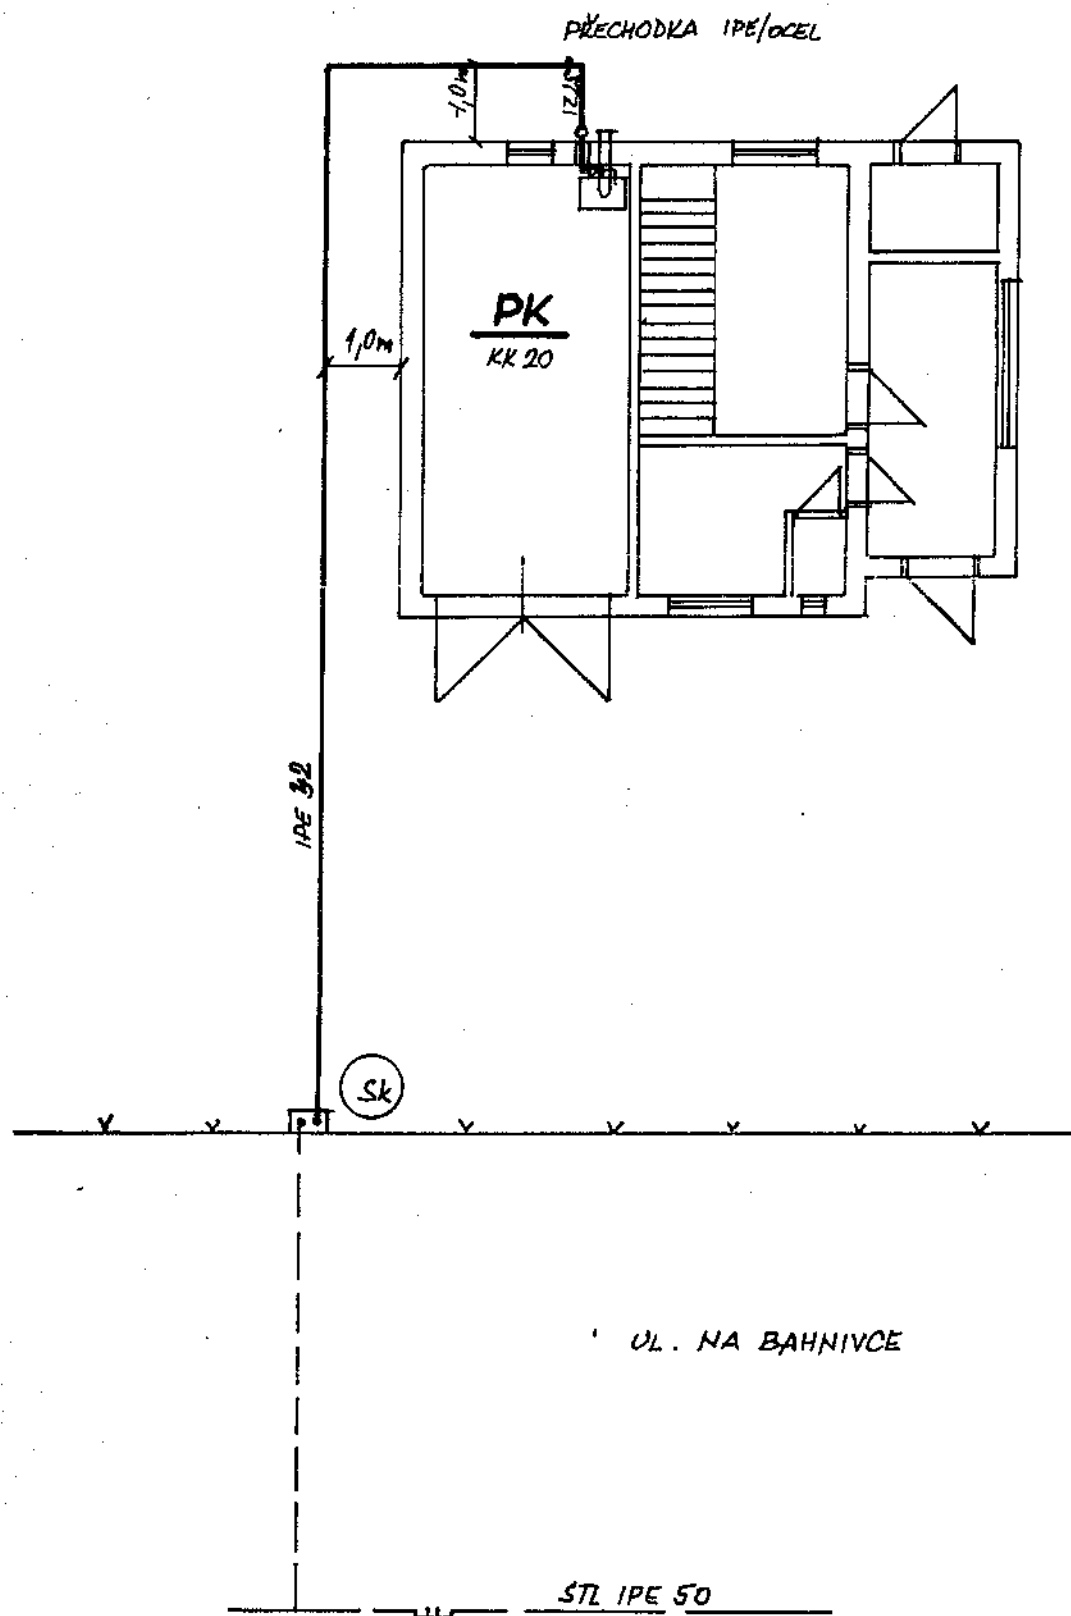


S umístěním hlavního uzávěru a plynoměru souhlasíme. Vývod pro plynoměr musí být seřiditelný v rozmezí 400 mm.
Uzávěry před i za plynoměrem!

STŘEDOČESKÁ PLYNÁRENSKÁ, a.s.
závod Votice - rozvodna plynu
251 01 ŘÍČANY
Tel. 0204 / 862125

12.6.2000

LEGENDA

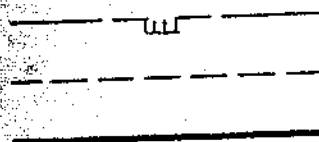

(Sk)

STL PLYNOVOD

STL DOMOVNÍ PŘÍPOJKA

NTL DOMOVNÍ PLYNOVOD

SKŘÍŇ S HUP , REGULÁTOREM A PLYNOMĚREM

Název výkresu	Měřítko	Č.výkresu
SITUACE	1:500	1

MĚSTSKÝ ÚŘAD ŘÍČANY U PRAHY

MÚ Říčany, Masarykovo nám. 53, 251 01 Říčany, tel. 0204/618111, fax. 0204/603734

Stavební úřad

Masarykovo nám. 83, tel. 0204/618 135

Č.j. 7322/2000

Vyřizuje: Buriánek

Říčany dne 26.6.2000

Adresa:

**Josef Marek
Emilie Marková**



STAVEBNÍ POVOLENÍ PŘÍPOJKY

Městský úřad v Říčanech, stavební úřad, obdržel 23.6.2000 Vaši žádost o vydání stavebního povolení na stavbu

Domovní plynovod – Na Bahnivce 0161

Na základě projednání žádosti ve sloučeném územním a stavebním řízení stavební úřad v Říčanech, jako stavební úřad příslušný podle § 117, odst. 1, zákona č. 50/1976 Sb. o územním plánování a stavebním řádu, ve znění pozdějších předpisů - úplné znění vyhlášeno pod. č. 197/1998 Sb. (dále jen „stavební zákon“), rozhodl takto:

Stavba Domovní plynovod – Na Bahnivce 0161

na pozemcích parc.č. 188/4 a st.347

v kat.území Pacov u Říčan

se podle §§ 39 a 66 stavebního zákona

p o v o l u j e

Popis stavby: Veřejná síť plynovodu s odbočkou pro RD žadatele bude ukončena na hranici pozemku, kde bude zřízena obezdná skříň pro HUP, regulátor a plynoměr. Přípojka do RD bude z trubek BRALEN pod úroveň terénu v hloubce 60 - 80 cm, vnitřní rozvod bude z ocelových trubek černých, spojovaných svařováním, vedených po povrchu zdiva na omítce. Kotelna pro ÚT bude v přízemí a vybavena plynovým kotlem DAKON DUA 24 ZP D-T.

Pro umístění a provedení stavby se stanovují tyto podmínky:

1. Stavba bude umístěna na pozemcích parc.č.188/4 a st.347 v katastrálním území Pacov u Říčan, jak je uvedeno v projektové dokumentaci.
2. Stavba bude provedena dle projektové dokumentace ověřené ve sloučeném územním a stavebním řízení. Případné změny nesmí být provedeny bez souhlasu stavebního úřadu.

3. Stavba bude prováděna v časové a věcné koordinaci s výstavbou STL plynovodního řadu.
4. Komín do kterého budou odvedeny spaliny musí být vyvložkován a jeho způsobilost ověřena kominíkem, který vystaví majiteli osvědčení.
5. Při provádění stavby je nutno dodržovat předpisy týkající se bezpečnosti práce a technických zařízení, zejména vyhlášku č. 324/1990 Sb., o bezpečnosti práce a technických zařízení při stavebních pracích a dbát o ochranu zdraví osob na staveništi.
6. Při stavbě budou dodržena ustanovení vyhlášky č. 137/98 Sb., upravující požadavky na provádění staveb a příslušné platné technické normy.
7. Stavba bude provedena dodavatelsky odbornou firmou dle výběru. Název a sídlo firmy, včetně oprávnění k předmětné činnosti doloží investor stavebnímu úřadu nejpozději 14 dnů před zahájením stavby.
8. Osoba, která vede realizaci stavby, je odpovědná za řádné provedení prací v souladu s dokumentací ověřenou stavebním úřadem ve stavebním řízení, za dodržení podmínek stavebního povolení, povinností k ochraně života a zdraví osob a bezpečnosti práce vyplývajících z ostatních právních předpisů.
9. Stavba bude prováděna tak, aby nedošlo k poškození sousedních objektů nebo porostů. Vzniklé škody budou hrazeny na náklad stavebníka. Stavbou nebudou znečišťovány veřejné komunikace.
10. Vlastnosti výrobků pro stavbu, mající rozhodující význam pro výslednou kvalitu stavby, musí být ověřeny podle zvláštních předpisů (např. zákon č. 22/1997).
11. Stavba musí být viditelně označena štítkem STAVBA POVOLENA. Při realizaci stavby musí být veden stavební denník.
12. Stavba bude dokončena do dvou let od nabytí právní moci tohoto stavebního povolení.
13. V případě nedodržení termínu dokončení stavby je stavebník povinen požádat stavební úřad, který rozhodnutí vydal, o prodloužení lhůty výstavby.
14. Před dokončením stavby stavebník zajistí výkres skutečného provedení potvrzený dodavatelem stavby nebo prohlášení dodavatele, že stavba byla provedena přesně podle projektu.
15. Po dokončení stavby a po kolaudaci STL plynovodního řadu požádá stavebník o kolaudaci stavby a předloží protokol o tlakových zkouškách, zprávu o výchozí revizi elektrických zařízení, doklad o vyvložkování komínu a uvedení plynospotřebiče do provozu. Bez kolaudace nesmí být stavba užívána.
16. Ověřená dokumentace a štítek „stavba povolena“ budou předány stavebníkovi po nabytí právní moci tohoto stavebního povolení.

O d ů v o d n ě n í

V průběhu sloučeného územního a stavebního řízení stavební úřad přezkoumal předloženou žádost z hledisek uvedených v §§ 37 a 62 stavebního zákona a posoudil shromážděná stanoviska a připomínky. Zjistil, že projektová dokumentace stavby splňuje obecné technické požadavky na výstavbu a že uskutečněním stavby nejsou ohroženy veřejné zájmy ani nepřiměřeně omezena či ohrožena práva a oprávněné zájmy účastníků. Protože stavební úřad v průběhu řízení neshledal důvody bránící povolení stavby, rozhodl způsobem uvedeným ve výroku .

P o u ě n í

Stavba nesmí být zahájena dokud stavební povolení nenabude právní moci. Stavební povolení pozbývá platnosti, jestliže do dvou let od nabytí právní moci nebude stavba zahájena.

Proti tomuto rozhodnutí se lze odvolat do 15 dnů ode dne jeho doručení k referátu regionálního rozvoje Okresního úřadu Praha-východ, nám.Republiky 3, Praha 1, podáním u zdejšího úřadu.

Vedoucí stavebního úřadu
Emilie Lapešová



Správní poplatek vyměřen podle sazebníku zákona č 305/97 Sb.ve výši 300,- Kč a zaplacen.

Na vědomí: STP a.s., rozvodna plynu Říčany
Osadní výbor Pacov

MĚSTSKÝ ÚŘAD ŘÍČANY

stavební odbor

Melantrichova 2000, 25101 Říčany, tel. 323 618 111, fax. 323 618 160

Č.j.: 2842/2850/03/Bu-330

Říčany, dne 23.7.2003

Vyřizuje: Buriánek, tel. [REDACTED]

Josef Marek
Dobevská 875
Praha 4

Emilie Marková
[REDACTED]

STAVEBNÍ POVOLENÍ

Stavební odbor Městského úřadu Říčany, jako stavební úřad příslušný podle § 117 odst. 1 písm. e/ zákona č. 50/1976 Sb., o územním plánování a stavebním řádu, ve znění pozdějších předpisů, úplně znění vyhlášeno pod č. 109/2001 Sb., (dále jen "stavební zákon"), ve sloučeném územním a stavebním řízení přezkoumal podle § 37 a 62 stavebního zákona žádost o stavební povolení, kterou dne 16.4.2003 podali

Josef Marek, [REDACTED]

Emilie Marková, [REDACTED]

(dále jen "stavebníci"), a na základě tohoto přezkoumání podle § 39 a 66 stavebního zákona a § 4, 19 a 20 vyhlášky č. 132/1998 Sb.

p o v o l u j e

stavbu

**Domovní plynovod
Na Bahnivce č.p. 161**

(dále jen "stavba") na pozemcích st. p. 347, parc. č. 188/4 v katastrálním území Pacov u Říčan.

Stavba obsahuje:

- Veřejná síť plynovodu s odbočkou pro RD žadatele končí na hranici pozemku, kde je zřízena skříň pro HUP, regulátor a plynoměr. Přípojka do RD bude z trubek BRALEN pod úroveň terénu v hloubce 60 - 80 cm, vnitřní rozvod bude z ocelových trubek černých, spojovaných svařováním, vedených po povrchu zdiva na omítce. Kotelna pro ÚT bude v přízemí a vybavena plynovým kotlem DAKON DUA 24 ZP D-T.

Pro umístění a provedení stavby se stanoví tyto podmínky:

1. Stavba bude situována na pozemcích st. p. 347, parc. č. 188/4 v katastrálním území Pacov u Říčan, jak je zakresleno v situačním výkresu v měřítku 1:500, který je součástí projektové dokumentace.
2. Stavba bude provedena dle projektové dokumentace ověřené ve sloučeném územním a stavebním řízení. Případné změny nesmí být provedeny bez souhlasu stavebního úřadu.
3. Komin, do kterého budou odvedeny spaliny musí být vyvložkován a jeho způsobilost ověřena komínkem, který vystaví majiteli osvědčení.
4. Při provádění stavby je nutno dodržovat předpisy týkající se bezpečnosti práce a technických zařízení, zejména vyhlášku č. 324/1990 Sb., o bezpečnosti práce a technických zařízení při stavebních pracích a dbát o ochranu zdraví osob na staveništi.
5. Při stavbě budou dodržena ustanovení vyhlášky č. 137/98 Sb., upravující požadavky na provádění staveb a příslušné platné technické normy.
6. Stavba bude provedena dodavatelsky odbornou firmou dle výběru. Název a sídlo firmy, včetně oprávnění k předmětné činnosti doloží investor stavebnímu úřadu nejpozději 14 dnů před zahájením stavby.
7. Osoba, která vede realizaci stavby, je odpovědná za řádné provedení prací v souladu s dokumentací ověřenou stavebním úřadem ve stavebním řízení, za dodržení podmínek stavebního povolení, povinností k ochraně života a zdraví osob a bezpečnosti práce vyplývajících z ostatních právních předpisů.
8. Stavba bude prováděna tak, aby nedošlo k poškození sousedních objektů nebo porostů. Vzniklé škody budou hrazeny na náklad stavebníka. Stavbou nebudou znečišťovány veřejné komunikace.
9. Vlastnosti výrobků pro stavbu, mající rozhodující význam pro výslednou kvalitu stavby, musí být ověřeny podle zvláštních předpisů (např. zákon č. 22/1997).
10. Stavba musí být viditelně označena štítkem STAVBA POVOLENA. Při realizaci stavby musí být veden stavební denník.
11. Stavba bude dokončena do dvou let od nabytí právní moci tohoto stavebního povolení.

12. V případě nedodržení termínu dokončení stavby je stavebník povinen požádat stavební úřad, který rozhodnutí vydal, o prodloužení lhůty výstavby.
13. Před dokončením stavby stavebník zajistí výkres skutečného provedení potvrzený dodavatelem stavby nebo prohlášením dodavatele, že stavba byla provedena přesně podle projektu.
14. Po dokončení stavby požádá stavebník o kolaudaci stavby a předloží protokol o tlakových zkouškách, zprávu o výchozí revizi plynových a elektrických zařízení a doklad o vyvložkování komínu. Bez kolaudace nesmí být stavba užívána.

Odůvodnění:

Dne 16.4.2003 podal stavebník žádost o vydání stavebního povolení na stavbu. Uvedeným dnem bylo zahájeno sloučené územní a stavební řízení podle § 32 odst. 3 stavebního zákona.

Stavební úřad v provedeném sloučeném územním a stavebním řízení přezkoumal předloženou žádost z hledisek uvedených v § 37 a 62 stavebního zákona a zjistil, že jejím uskutečněním nebo užíváním nejsou ohroženy zájmy chráněné stavebním zákonem, předpisy vydanými k jeho provedení a zvláštními předpisy.

Projektová dokumentace stavby splňuje obecné technické požadavky na výstavbu. Umístění stavby je v souladu se schválenou územně plánovací dokumentací. Stavební úřad v průběhu řízení neshledal důvody, které by bránily povolení stavby.

Námítky účastníků nebyly v řízení uplatněny.

Upozornění:

- Při nedodržení projektového řešení se stavebník vystavuje nebezpečí postihu finančními sankcemi podle § 105 až 107 stavebního zákona.
- Stavební povolení pozbývá podle § 67 stavebního zákona platnost, jestliže stavba nebyla zahájena do 2 let ode dne, kdy nabylo právní moci.
- Stavba nesmí být zahájena, dokud stavební povolení nenabude právní moci (§ 52 zákona č. 71/1967 Sb.).
- Toto rozhodnutí nenahrazuje povolení k překopům a skládkám materiálu na veřejném prostranství. O použití veřejného prostranství musí být požádáno u příslušného městského nebo obecního úřadu.

Poučení o odvolání:

Proti tomuto rozhodnutí se mohou účastníci řízení odvolat do 15 dnů ode dne jeho oznámení k odboru územního a stavebního řízení Krajského úřadu Středočeského kraje, podáním u zdejšího stavebního úřadu.



Ing. Petr Vladyka
vedoucí stavebního odboru

Poplatek:

Správní poplatek podle zákona č. 368/1992 Sb., o správních poplatcích, ve znění pozdějších předpisů položky 16 odst. 1 písm. e/ ve výši 300,- Kč byl zaplacen.

Příloha:

- ověřená projektová dokumentace a štítek "Stavba povolena" (bude předána stavebníkovi po nabytí právní moci rozhodnutí)

Obdrží:

účastníci (doručenky)

Josef Marek,
Emilie Marková





ostatní

Středočeská plynárenská a.s. rozvodna plynu Říčany, Masarykovo náměstí 73, Říčany
Osadní výbor Pacov

U A T A S A

U-1:100

PŮDORYS
PŘÍZEMÍ

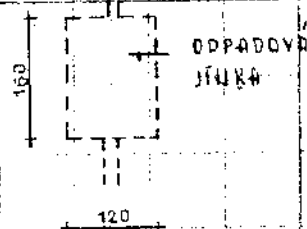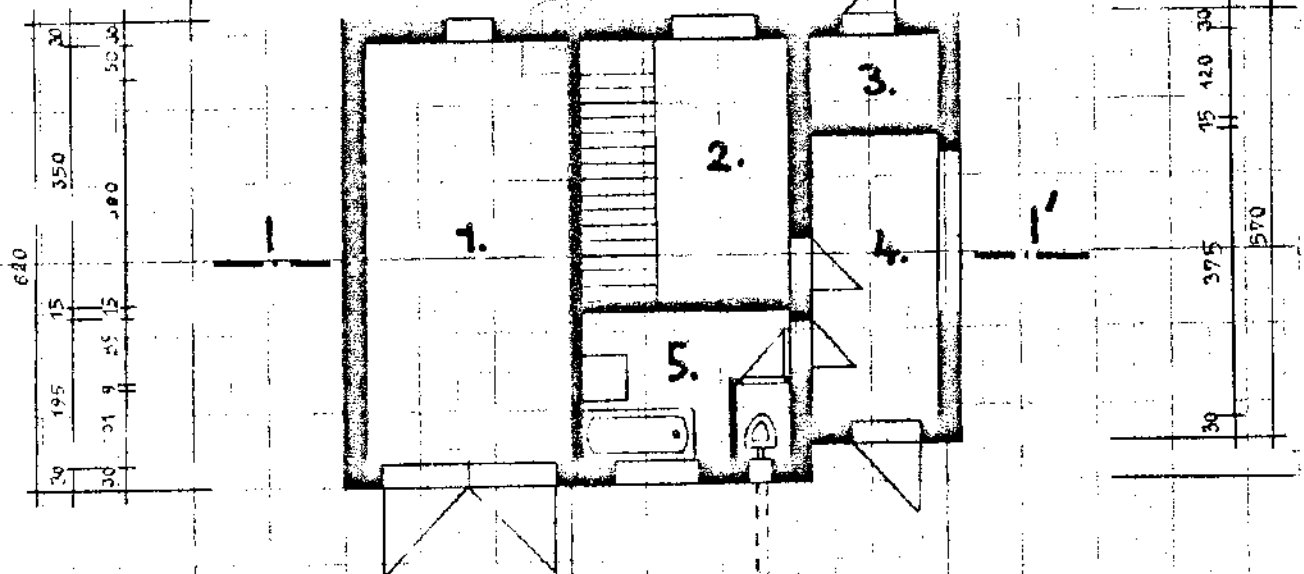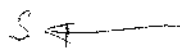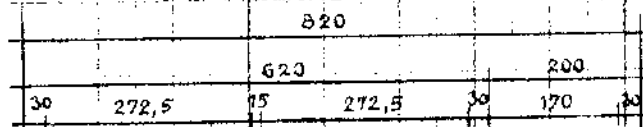

st. powder

1. *Prunella*
2. *Prunella* 10. *Prunella* 1754



2000 2001 2002 

4L doprines


12. Guinea
population

REZ 1-1'

POHLEDY

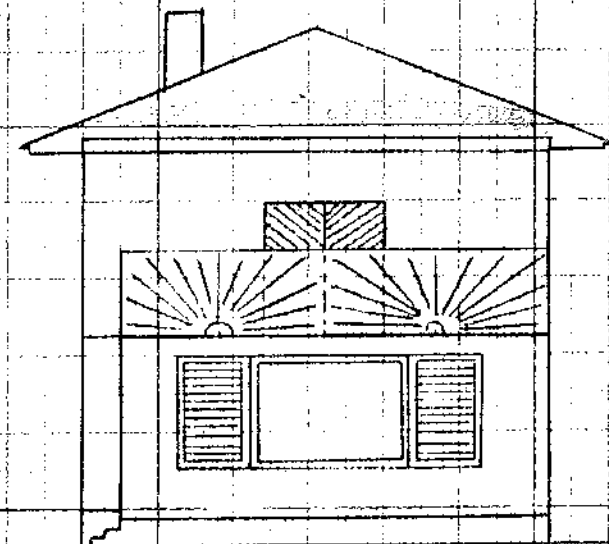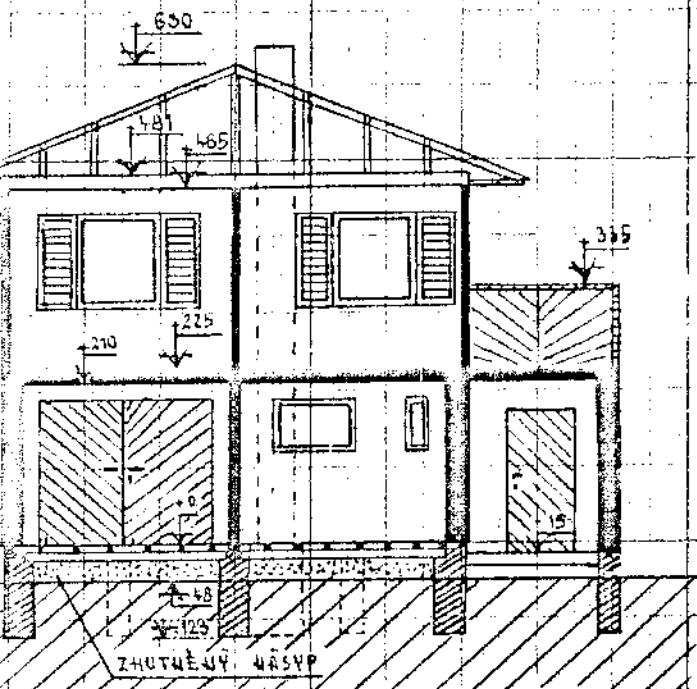

PŮDORYS 1. PATRO

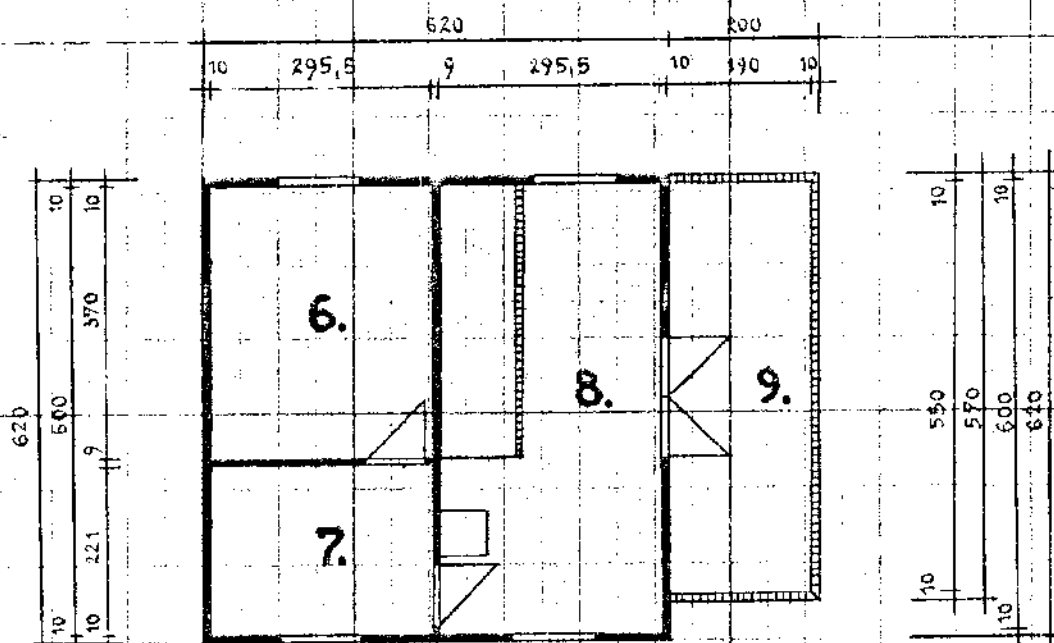


PLŮCHA:

1. G	15,28 m ²
2. KUCHYŇ	6,04 m ²
3. SKLEP	2,04 m ²
4. VERANDA	6,38 m ²
5. KOU	4,25 m ²
WC	0,80 m ²

6. OBÝVACÍ POKOJ	9,07 m ²
7. LOŽNICE	6,53 m ²
8. HALA	13,67 m ²
9. TERASA	10,55 m ²
CELKEM	74,49 m ²

14. 1975

 VYPRACOVAL	Podhola		INSTOLL spol. s r.o. Purkyňova 1416 251 01 Říčany DIČO: 059-46349-81 tel./fax: 0204-602120	
KONTROLOVAL	Hofmann			
INVESTOR	Josef Marek			
MÍSTO	Pacov, Na Bahnivce 0161			
NÁZEV AKCE DOMOVNÍ PLYNOVOD			DATUM	6/2000
			FORMÁT	7A4
			MĚŘÍTKO	1:500 , 1:100
			ÚČEL	PROJEKT
Technická zpráva Rozpočet Výkresová část				

TECHNICKÁ ZPRÁVA

1/ Situace

Předmětem projektové dokumentace je návrh na zavedení zemního plynu do rekreační chaty **P a c o v , Na Bahnivce 0161 .**

Investorem je (jsou) **Josef M a r e k .**

Objekt je tvořen z přízemí a podkroví,

Zemní plyn bude zaveden do přízemí .Bude sloužit k vytápění.

2/ Návrh plynovodu

STL domovní přípojka je napojena na STL plynovod D 50 v ul. Na Bahnivce a končí na hranici pozemku.Zde je ukončena HUP (hlavní uzávěr plynu) a regulátorem tlaku,který bude společně s plynoměrem G 4 umístěn ve společné skříni.Od plynoměru domovní plynovod povede v otevřeném výkopu 60 - 80 cm hlubokém a průrazem v chrániče projde nad podlahou do přízemí.

V objektu budou připojeny tyto plynové spotřebiče:

plynový kotel **DAKON DUA 24 ZP D-T** (turbo 10-24 kW)

Maximální spotřeba plynu : $1,1 \text{ m}^3/\text{h}$, $1.800 \text{ m}^3/\text{rok}$

Venkovní část plynovodu bude provedena z ocelových trub černých,bezešvých, izolovaných nebo trub LPE.

Vnitřní plynovod bude z ocelových trub černých,bezešvých,spojených svařováním.

Před a za plynoměrem a před každým spotřebičem bude osazen plynový kohout příslušné DN.

Komíny,do kterých budou svedeny spaliny od spotřebičů,musí být vyvložkovány a prohlédnuty odbornou kominickou firmou.

Po úspěšné tlakové zkoušce těsnosti se venkovní plynovod zásepe a vnitřní bude opatřen žlutým ochranným nátěrem.

Veškeré práce na plynovodech a jejich zařízení musí provádět odborná,k tomu oprávněná firma.Vše musí odpovídat příslušným normám a předpisům.

V Říčanech - červen 2000

Vypracoval : František Podhola



R O Z P O Č E T

- 1/ Venkovní část domovního plynovodu z LPE, z ocelových trub bezešvých, izolovaných, spojených svařováním, včetně výkopů, položení potrubí na pískové lože, armatur, propojení, vyzkoušení, záhozu výkopů a upravení povrchů do původního stavu

NIL LPE D 32	19 m	á	440,-	8.360,-
NIL DN 25	2 m	á	450,-	900,-

- 2/ Regulační řada jednoduchá včetně
osazení, seřízení a vyzkoušení

- 3/ Vnitřní plynovod z ocelových trub bezešvých, černých, spojených svařováním, včetně armatur, vyzkoušení, propojení spotřebičů

ocel. trubky	3 m	á	280,-	840,-
--------------	-----	---	-------	-------

- 4/ Skříň regulátoru a plynoměru + dvířka + regulátor 8.000,-


- 5/ Vyzložkování komínu m á -

- 6/ Plynový kotel DAKON DUA ZP D-T 24 (turbo 10 - 24 kW) 30.000,-

Odborný odhad nákladů činí

Kč


48.100,-

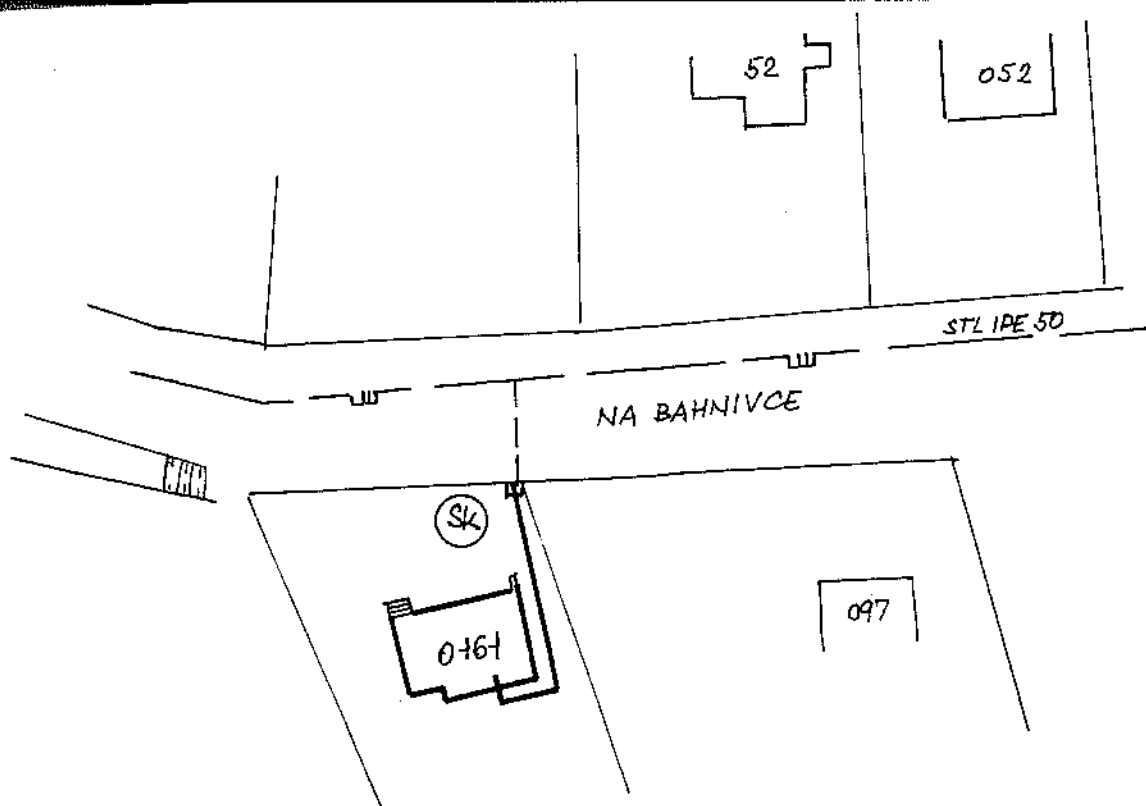

S umístěním hlavního uzávěru a plynoměru souhlasíme. Vývod pro plynoměr musí být seřiditelný v rozmezí 400 mm.
Uzávěry před i za plynoměrem!

STŘEDOČESKÁ PLYNÁRENSKÁ, a.s.
závod Vořice - rozvodna plynu
251 01 ŘÍČANY
Tel. 0204 / 802
12.6.2000

LEGENDA

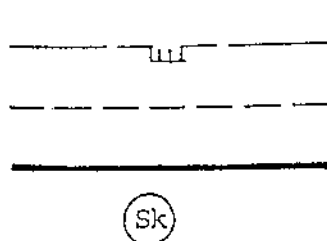


STL PLYNOVOD

STL DOMOVNÍ PŘÍPOJKA

NTL DOMOVNÍ PLYNOVOD


SKŘÍŇ S HUP, REGULÁTOREM A PLYNOMĚREM

Název výkresu	Měřítko	Č. výkresu
S I T U A C E	1:500	1

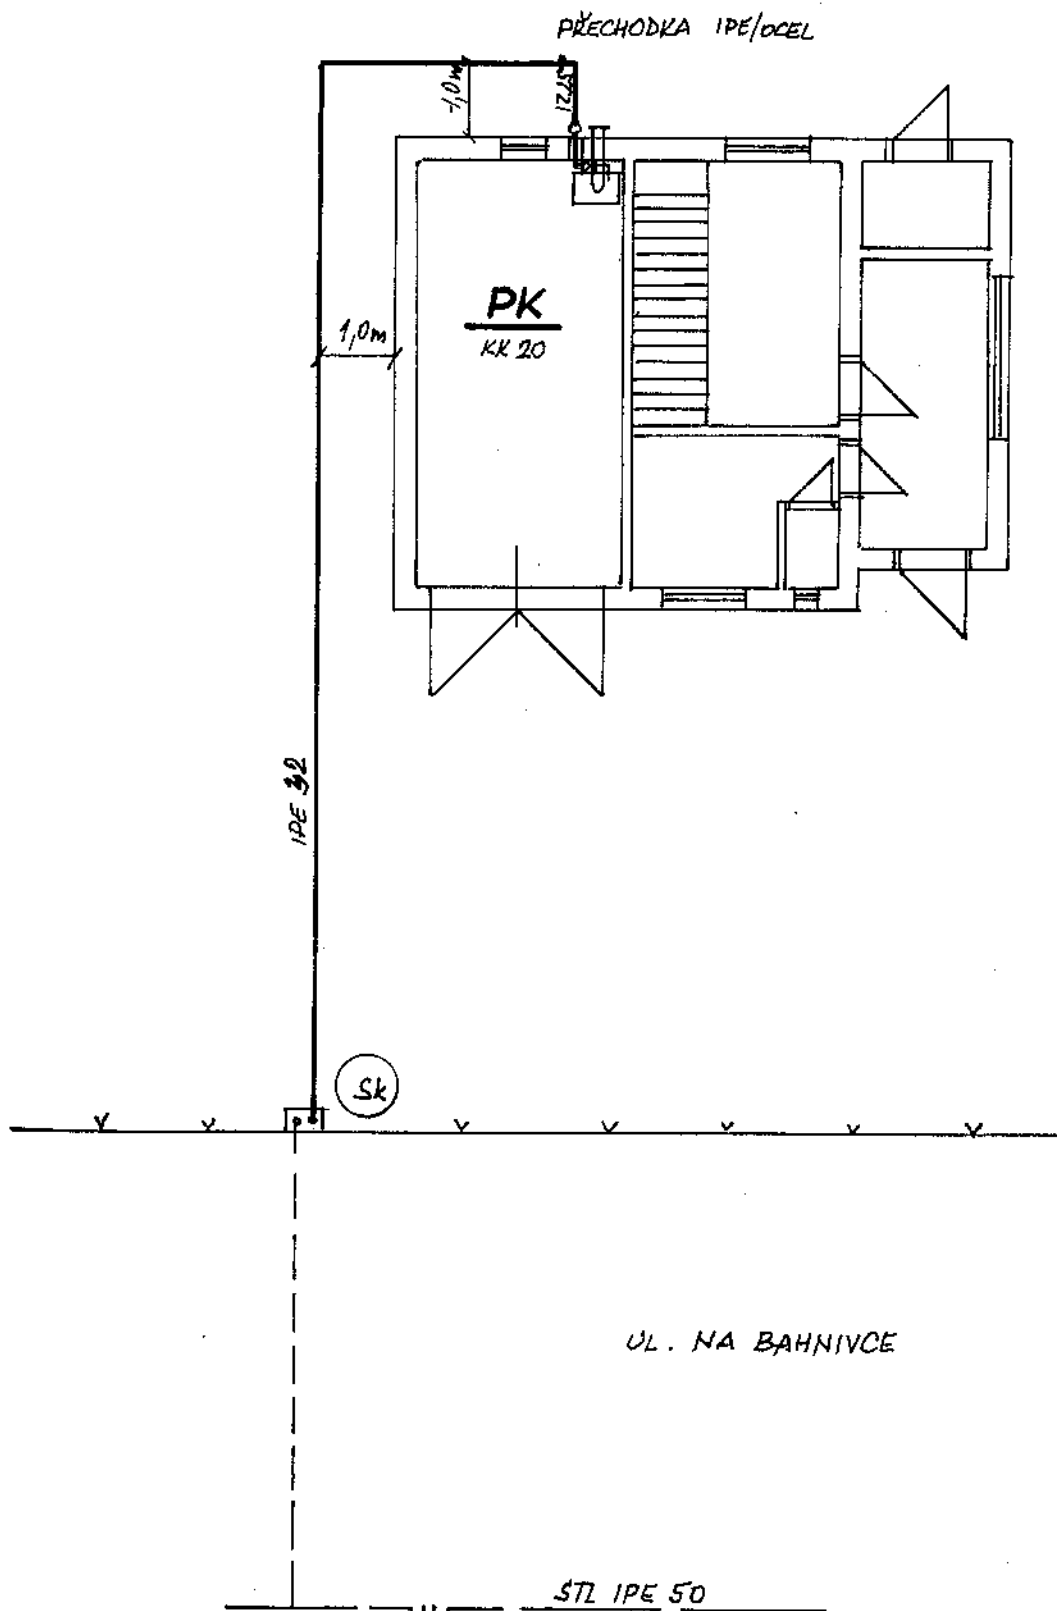



Název výkresu P Ř Í Z E M Í	Měřítko 1:100	Č.výkresu 2
---	-----------------------------	---------------------------

PK
KK 20

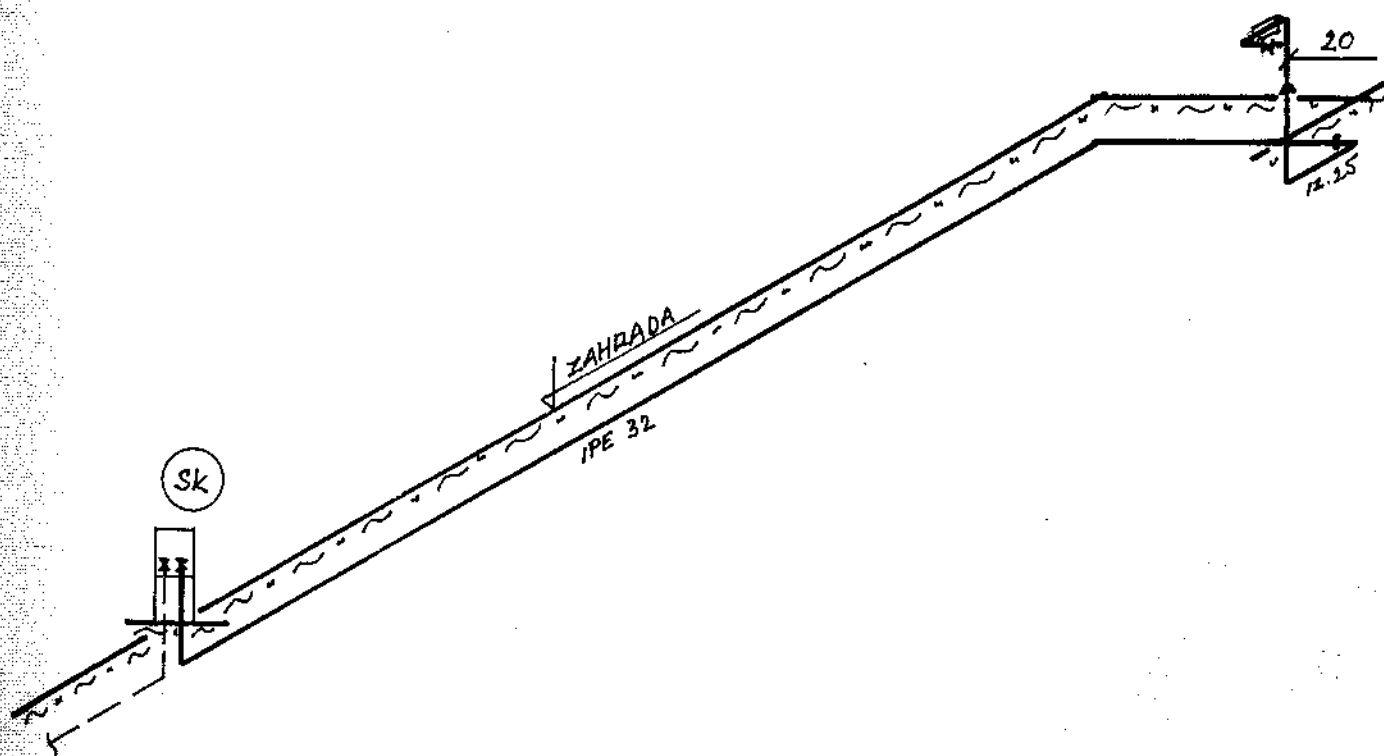

Název výkresu	Měřítko	Č. výkresu
AXONOMETRIE	1:100	3

SKŘÍŇKA PRO HLAVNÍ UZÁVĚR PLYNU, REGULÁTOR A PLYNOMĚR

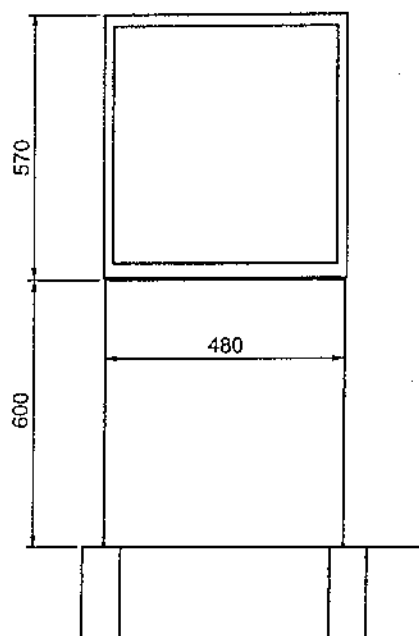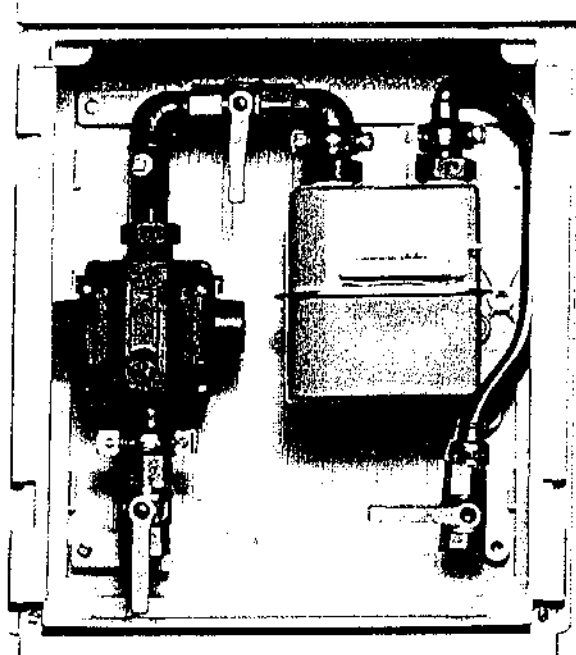

Název výkresu	Měřítko	Č. výkresu
SKŘÍŇKA PRO HUP, REGULÁTOR A PLYNOMĚR	-	4

СНАТА СН-70



НАТАША

1:100

ПУДОРЫС
ПРІЗЕМІ

820					
620			200		
30	272,5	15	272,5	30	170

S

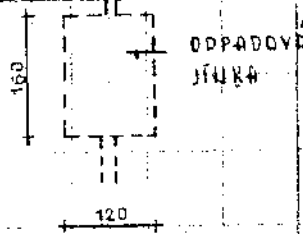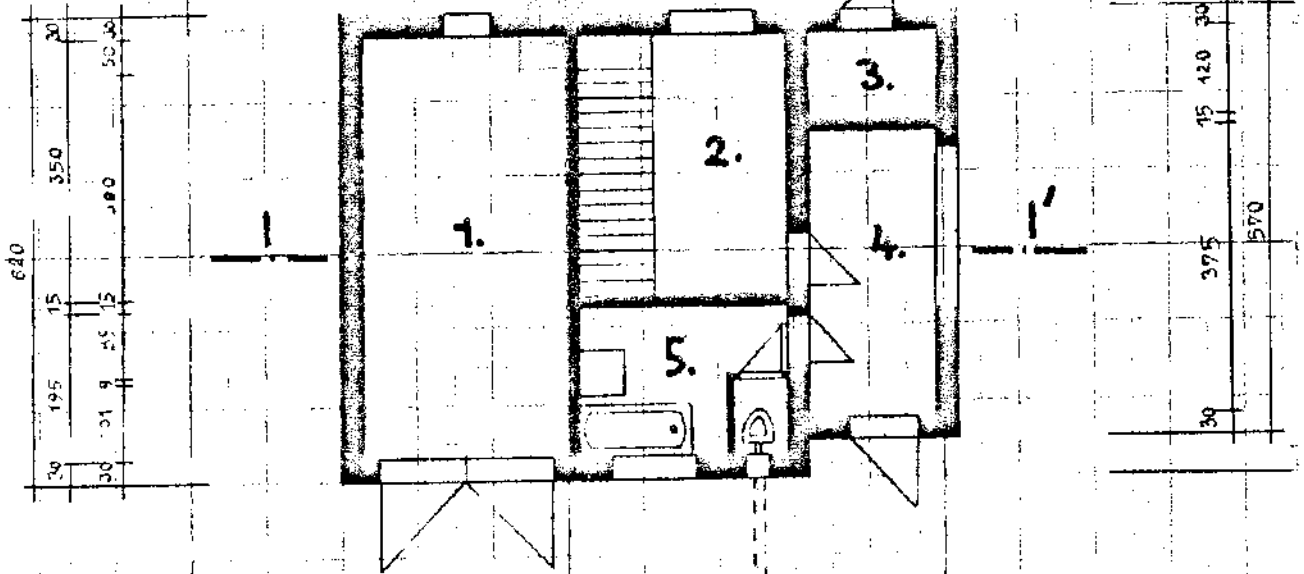



st. poro

м.м.м.м. м.м.м.м.
м.м.м.м. м.м.м.м. м.м.м.м. м.м.м.м.
м.м.м.м. м.м.м.м. м.м.м.м. м.м.м.м.


4L. допоміжно - 12 поворотів

REZ 1-1'

POHLEDY

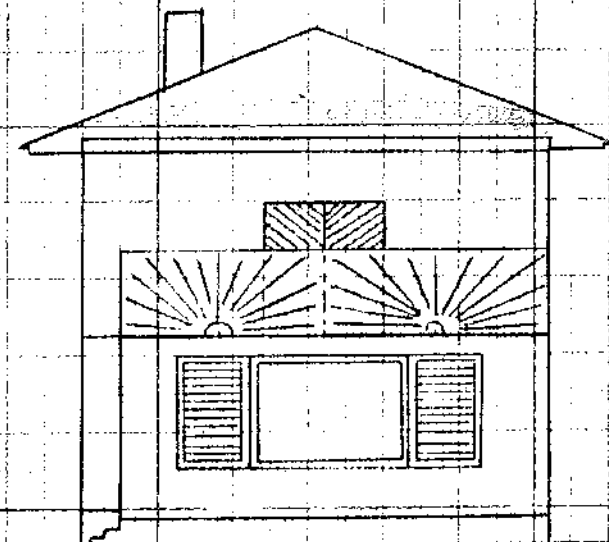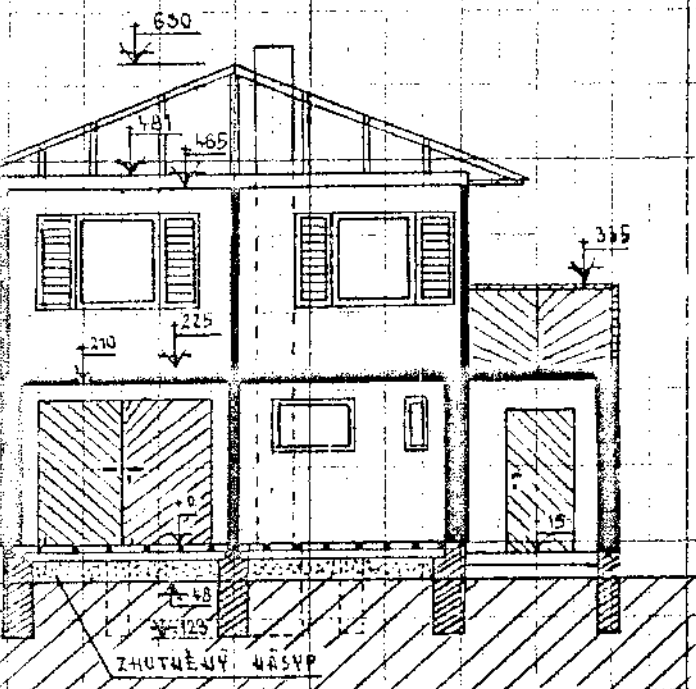

PŮDORYS 1. PATRO

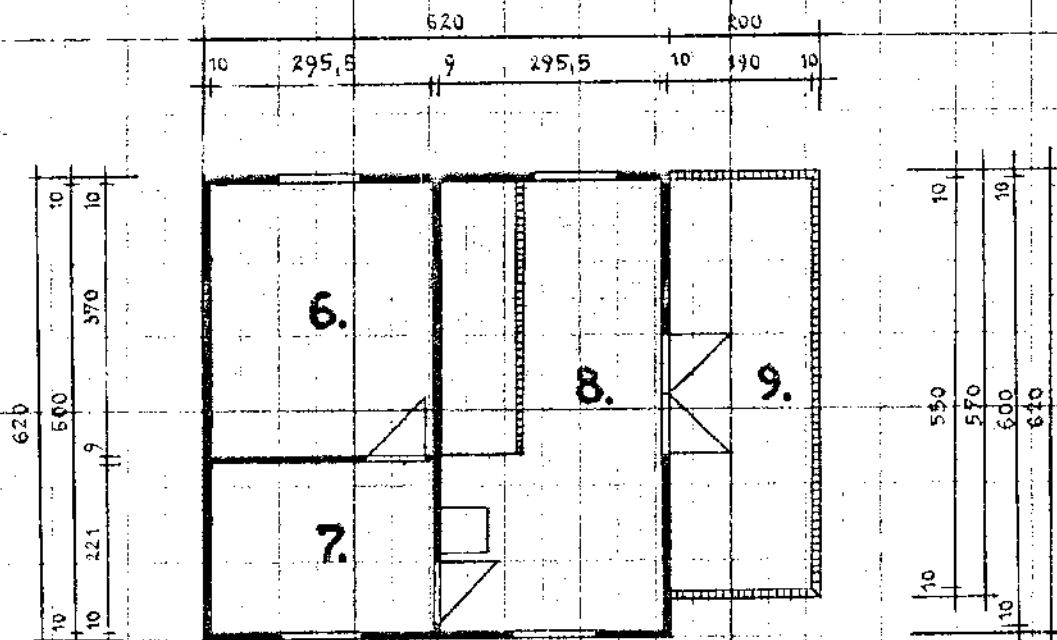

PLŮCHA:

1. G	15,28 m ²
2. KUCHYŇ	6,04 m ²
3. SÁL	2,04 m ²
4. VERANDA	6,38 m ²
5. KOU	4,25 m ²
WC	0,89 m ²

6. OBÝVACÍ POKOJ	9,07 m ²
7. LOŽNICE	6,53 m ²
8. HALA	13,67 m ²
9. TERASA	10,55 m ²
CELKEM	74,49 m ²

1. 1. 1945

MĚSTSKÝ ÚŘAD ŘÍČANY U PRAHY

MÚ Říčany, Masarykovo nám. 53, 251 01 Říčany, tel. 0204/618111, fax. 0204/603734

Stavební úřad

Masarykovo nám. 83, tel. 0204/618 135


Č.j. 7322/2000

Vyřizuje: Buriánek

Říčany dne 26.6.2000

Adresa:

**Josef Marek
Emilie Marková**

 

STAVEBNÍ POVOLENÍ PŘÍPOJKY

Městský úřad v Říčanech, stavební úřad, obdržel 23.6.2000 Vaši žádost o vydání stavebního povolení na stavbu

Domovní plynovod – Na Bahnivce 0161

Na základě projednání žádosti ve sloučeném územním a stavebním řízení stavební úřad v Říčanech, jako stavební úřad příslušný podle § 117, odst. 1, zákona č. 50/1976 Sb. o územním plánování a stavebním řádu, ve znění pozdějších předpisů - úplné znění vyhlášeno pod. č. 197/1998 Sb. (dále jen „stavební zákon“), rozhodl takto:

Stavba Domovní plynovod – Na Bahnivce 0161

na pozemcích parc.č. 188/4 a st.347

v kat.území Pacov u Říčan

se podle §§ 39 a 66 stavebního zákona

p o v o l u j e

Popis stavby: Veřejná síť plynovodu s odbočkou pro RD žadatele bude ukončena na hranici pozemku, kde bude zřízena obezdná skříň pro HUP, regulátor a plynoměr. Přípojka do RD bude z trubek BRALEN pod úroveň terénu v hloubce 60 - 80 cm, vnitřní rozvod bude z ocelových trubek černých, spojovaných svařováním, vedených po povrchu zdiva na omítce. Kotelna pro ÚT bude v přízemí a vybavena plynovým kotlem DAKON DUA 24 ZP D-T.

Pro umístění a provedení stavby se stanovují tyto podmínky:

1. Stavba bude umístěna na pozemcích parc.č.188/4 a st.347 v katastrálním území Pacov u Říčan, jak je uvedeno v projektové dokumentaci.
2. Stavba bude provedena dle projektové dokumentace ověřené ve sloučeném územním a stavebním řízení. Případné změny nesmí být provedeny bez souhlasu stavebního úřadu.

3. Stavba bude prováděna v časové a věcné koordinaci s výstavbou STL plynovodního řadu.
4. Komín do kterého budou odvedeny spaliny musí být vyvložkován a jeho způsobilost ověřena kominíkem, který vystaví majiteli osvědčení.
5. Při provádění stavby je nutno dodržovat předpisy týkající se bezpečnosti práce a technických zařízení, zejména vyhlášku č. 324/1990 Sb., o bezpečnosti práce a technických zařízení při stavebních pracích a dbát o ochranu zdraví osob na staveništi.
6. Při stavbě budou dodržena ustanovení vyhlášky č. 137/ 98 Sb., upravující požadavky na provádění staveb a příslušné platné technické normy.
7. Stavba bude provedena dodavatelsky odbornou firmou dle výběru. Název a sídlo firmy, včetně oprávnění k předmětné činnosti doloží investor stavebnímu úřadu nejpozději 14 dnů před zahájením stavby.
8. Osoba, která vede realizaci stavby, je odpovědná za řádné provedení prací v souladu s dokumentací ověřenou stavebním úřadem ve stavebním řízení, za dodržení podmínek stavebního povolení, povinností k ochraně života a zdraví osob a bezpečnosti práce vyplývajících z ostatních právních předpisů.
9. Stavba bude prováděna tak, aby nedošlo k poškození sousedních objektů nebo porostů. Vzniklé škody budou hrazeny na náklad stavebníka. Stavbou nebudou znečišťovány veřejné komunikace.
10. Vlastnosti výrobků pro stavbu, mající rozhodující význam pro výslednou kvalitu stavby, musí být ověřeny podle zvláštních předpisů (např. zákon č. 22/ 1997).
11. Stavba musí být viditelně označena štítkem STAVBA POVOLENA. Při realizaci stavby musí být veden stavební denník.
12. Stavba bude dokončena do dvou let od nabytí právní moci tohoto stavebního povolení.
13. V případě nedodržení termínu dokončení stavby je stavebník povinen požádat stavební úřad, který rozhodnutí vydal, o prodloužení lhůty výstavby.
14. Před dokončením stavby stavebník zajistí výkres skutečného provedení potvrzený dodavatelem stavby nebo prohlášení dodavatele, že stavba byla provedena přesně podle projektu.
15. Po dokončení stavby a po kolaudaci STL plynovodního řadu požádá stavebník o kolaudaci stavby a předloží protokol o tlakových zkouškách, zprávu o výchozí revizi elektrických zařízení, doklad o vyvložkování komínu a uvedení plynospotřebiče do provozu. Bez kolaudace nesmí být stavba užívána.
16. Ověřená dokumentace a štítek „stavba povolena“ budou předány stavebníkovi po nabytí právní moci tohoto stavebního povolení.

O d ů v o d n ě n í

V průběhu sloučeného územního a stavebního řízení stavební úřad přezkoumal předloženou žádost z hledisek uvedených v §§ 37 a 62 stavebního zákona a posoudil shromážděná stanoviska a připomínky. Zjistil, že projektová dokumentace stavby splňuje obecné technické požadavky na výstavbu a že uskutečněním stavby nejsou ohroženy veřejné zájmy ani nepřiměřeně omezena či ohrožena práva a oprávněné zájmy účastníků. Protože stavební úřad v průběhu řízení neshledal důvody bránící povolení stavby, rozhodl způsobem uvedeným ve výroku .

P o u ě n í

Stavba nesmí být zahájena dokud stavební povolení nenabude právní moci. Stavební povolení pozbývá platnosti, jestliže do dvou let od nabytí právní moci nebude stavba zahájena.

Proti tomuto rozhodnutí se lze odvolat do 15 dnů ode dne jeho doručení k referátu regionálního rozvoje Okresního úřadu Praha-východ, nám.Republiky 3, Praha 1, podáním u zdejšího úřadu.

Vedoucí stavebního
Emilie Lapešová



Správní poplatek vyměřen podle sazebníku zákona č 305/97 Sb.ve výši 300,- Kč a zaplacen.

Na vědomí: STP a.s., rozvodna plynu Říčany
Osadní výbor Pacov

MĚSTSKÝ ÚŘAD ŘÍČANY

stavební odbor

Melantrichova 2000, 25101 Říčany, tel. 323 618 111, fax. 323 618 160

Č.j.: 2842/2850/03/Bu-330

Říčany, dne 23.7.2003

Vyřizuje: Buriánek, tel. [REDACTED]

Josef Marek

Emilie Marková

STAVEBNÍ POVOLENÍ

Stavební odbor Městského úřadu Říčany, jako stavební úřad příslušný podle § 117 odst. 1 písm. e/ zákona č. 50/1976 Sb., o územním plánování a stavebním řádu, ve znění pozdějších předpisů, úplné znění vyhlášeno pod č. 109/2001 Sb., (dále jen "stavební zákon"), ve sloučeném územním a stavebním řízení přezkoumal podle § 37 a 62 stavebního zákona žádost o stavební povolení, kterou dne 16.4.2003 podali

Josef Marek, [REDACTED]

Emilie Marková, [REDACTED]

(dále jen "stavebníci"), a na základě tohoto přezkoumání podle § 39 a 66 stavebního zákona a § 4, 19 a 20 vyhlášky č. 132/1998 Sb.

p o v o l u j e

stavbu

Domovní plynovod

Na Bahnivce č.p. 161

(dále jen "stavba") na pozemcích st. p. 347, parc. č. 188/4 v katastrálním území Pacov u Říčan.

Stavba obsahuje:

- Veřejná síť plynovodu s odbočkou pro RD žadatele končí na hranici pozemku, kde je zřízena skříň pro HUP, regulátor a plynoměr. Přípojka do RD bude z trubek BRALEN pod úroveň terénu v hloubce 60 - 80 cm, vnitřní rozvod bude z ocelových trubek černých, spojovaných svařováním, vedených po povrchu zdiva na omítce. Kotelna pro ÚT bude v přízemí a vybavena plynovým kotlem DAKON DUA 24 ZP D-T.

Pro umístění a provedení stavby se stanoví tyto podmínky:

1. Stavba bude situována na pozemcích st. p. 347, parc. č. 188/4 v katastrálním území Pacov u Říčan, jak je zakresleno v situačním výkresu v měřítku 1:500, který je součástí projektové dokumentace.
2. Stavba bude provedena dle projektové dokumentace ověřené ve sloučeném územním a stavebním řízení. Případné změny nesmí být provedeny bez souhlasu stavebního úřadu.
3. Komin, do kterého budou odvedeny spaliny musí být vyvložkován a jeho způsobilost ověřena komínkem, který vystaví majiteli osvědčení.
4. Při provádění stavby je nutno dodržovat předpisy týkající se bezpečnosti práce a technických zařízení, zejména vyhlášku č. 324/1990 Sb., o bezpečnosti práce a technických zařízení při stavebních pracích a dbát o ochranu zdraví osob na staveništi.
5. Při stavbě budou dodržena ustanovení vyhlášky č. 137/98 Sb., upravující požadavky na provádění staveb a příslušné platné technické normy.
6. Stavba bude provedena dodavatelsky odbornou firmou dle výběru. Název a sídlo firmy, včetně oprávnění k předmětné činnosti doloží investor stavebnímu úřadu nejpozději 14 dnů před zahájením stavby.
7. Osoba, která vede realizaci stavby, je odpovědná za řádné provedení prací v souladu s dokumentací ověřenou stavebním úřadem ve stavebním řízení, za dodržení podmínek stavebního povolení, povinností k ochraně života a zdraví osob a bezpečnosti práce vyplývajících z ostatních právních předpisů.
8. Stavba bude prováděna tak, aby nedošlo k poškození sousedních objektů nebo porostů. Vzniklé škody budou hrazeny na náklad stavebníka. Stavbou nebudou znečišťovány veřejné komunikace.
9. Vlastnosti výrobků pro stavbu, mající rozhodující význam pro výslednou kvalitu stavby, musí být ověřeny podle zvláštních předpisů (např. zákon č. 22/1997).
10. Stavba musí být viditelně označena štítkem STAVBA POVOLENA. Při realizaci stavby musí být veden stavební denník.
11. Stavba bude dokončena do dvou let od nabytí právní moci tohoto stavebního povolení.

12. V případě nedodržení termínu dokončení stavby je stavebník povinen požádat stavební úřad, který rozhodnutí vydal, o prodloužení lhůty výstavby.
13. Před dokončením stavby stavebník zajistí výkres skutečného provedení potvrzený dodavatelem stavby nebo prohlášení dodavatele, že stavba byla provedena přesně podle projektu.
14. Po dokončení stavby požádá stavebník o kolaudaci stavby a předloží protokol o tlakových zkouškách, zprávu o výchozí revizi plynových a elektrických zařízení a doklad o vyvložkování komínu. Bez kolaudace nesmí být stavba užívána.

Odůvodnění:

Dne 16.4.2003 podal stavebník žádost o vydání stavebního povolení na stavbu. Uvedeným dnem bylo zahájeno sloučené územní a stavební řízení podle § 32 odst. 3 stavebního zákona.

Stavební úřad v provedeném sloučeném územním a stavebním řízení přezkoumal předloženou žádost z hledisek uvedených v § 37 a 62 stavebního zákona a zjistil, že jejím uskutečněním nebo užíváním nejsou ohroženy zájmy chráněné stavebním zákonem, předpisy vydanými k jeho provedení a zvláštními předpisy.

Projektová dokumentace stavby splňuje obecné technické požadavky na výstavbu. Umístění stavby je v souladu se schválenou územně plánovací dokumentací. Stavební úřad v průběhu řízení neshledal důvody, které by bránily povolení stavby.

Námítky účastníků nebyly v řízení uplatněny.

Upozornění:

- Při nedodržení projektového řešení se stavebník vystavuje nebezpečí postihu finančními sankcemi podle § 105 až 107 stavebního zákona.
- Stavební povolení pozbývá podle § 67 stavebního zákona platnost, jestliže stavba nebyla zahájena do 2 let ode dne, kdy nabylo právní moci.
- Stavba nesmí být zahájena, dokud stavební povolení nenabude právní moci (§ 52 zákona č. 71/1967 Sb.).
- Toto rozhodnutí nenahrazuje povolení k překopům a skládkám materiálu na veřejném prostranství. O použití veřejného prostranství musí být požádáno u příslušného městského nebo obecního úřadu.

Poučení o odvolání:

Proti tomuto rozhodnutí se mohou účastníci řízení odvolat do 15 dnů ode dne jeho oznámení k odboru územního a stavebního řízení Krajského úřadu Středočeského kraje, podáním u zdejšího stavebního úřadu.



Ing. Petr Vladyka
vedoucí stavebního odboru

Poplatek:

Správní poplatek podle zákona č. 368/1992 Sb., o správních poplatcích, ve znění pozdějších předpisů položky 16 odst. 1 písm. e/ ve výši 300,- Kč byl zaplacen.

Příloha:

- ověřená projektová dokumentace a štítek "Stavba povolena" (bude předána stavebníkovi po nabytí právní moci rozhodnutí)

Obdrží:


účastníci (doručenky)

Josef Marek,

Emilie Marková,

ostatní

Středočeská plynárenská a.s. rozvodna plynu Říčany, Masarykovo náměstí 73, Říčany
Osadní výbor Pacov

 VYPRACOVAL	Podhola		INSTOLL spol. s r.o. Purkyňova 1416 251 01 Říčany DIČO: 059-46349-81 tel./fax: 0204-602120	
KONTROLOVAL	Hofmann			
INVESTOR	Josef Marek			
MÍSTO	Pacov, Na Bahnivce 0161			
NÁZEV AKCE DOMOVNÍ PLYNOVOD			DATUM	6/2000
			FORMÁT	7A4
			MĚŘÍTKO	1:500 , 1:100
			ÚČEL	PROJEKT
Technická zpráva Rozpočet Výkresová část				

TECHNICKÁ ZPRÁVA

1/ Situace

Předmětem projektové dokumentace je návrh na zavedení zemního plynu do rekreační chaty **P a c o v , Na Bahnivce 0161 .**

Investorem je (jsou) **Josef M a r e k .**

Objekt je tvořen z přízemí a podkroví,

Zemní plyn bude zaveden do přízemí .Bude sloužit k vytápění.

2/ Návrh plynovodu

STL domovní přípojka je napojena na STL plynovod D 50 v ul. Na Bahnivce a končí na hranici pozemku.Zde je ukončena HUP (hlavní uzávěr plynu) a regulátorem tlaku,který bude společně s plynoměrem G 4 umístěn ve společné skříni.Od plynoměru domovní plynovod povede v otevřeném výkopu 60 - 80 cm hlubokém a průrazem v chrániče projde nad podlahou do přízemí.

V objektu budou připojeny tyto plynové spotřebiče:

plynový kotel **DAKON DUA 24 ZP D-T** (turbo 10-24 kW)

Maximální spotřeba plynu : $1,1 \text{ m}^3/\text{h}$, $1.800 \text{ m}^3/\text{rok}$

Venkovní část plynovodu bude provedena z ocelových trub černých,bezešvých, izolovaných nebo trub LPE.

Vnitřní plynovod bude z ocelových trub černých,bezešvých,spojených svařováním.

Před a za plynoměrem a před každým spotřebičem bude osazen plynový kohout příslušné DN.


Komíny,do kterých budou svedeny spaliny od spotřebičů,musí být vyvložkovány a prohlédnuty odbornou kominickou firmou.

Po úspěšné tlakové zkoušce těsnosti se venkovní plynovod zasype a vnitřní bude opatřen žlutým ochranným nátěrem.

Veškeré práce na plynovodech a jejich zařízení musí provádět odborná,k tomu oprávněná firma.Vše musí odpovídat příslušným normám a předpisům.

V Říčanech - červen 2000

Vypracoval : František Podhola

 

R O Z P O Č E T

- 1/ Venkovní část domovního plynovodu z LPE, z ocelových trub bezešvých, izolovaných, spojených svařováním, včetně výkopů, položení potrubí na pískové lože, armatur, propojení, vyzkoušení, záhozu výkopů a upravení povrchů do původního stavu

NIL LPE D 32	19 m	á	440,-	8.360,-
NIL DN 25	2 m	á	450,-	900,-

- 2/ Regulační řada jednoduchá včetně
osazení, seřízení a vyzkoušení

- 3/ Vnitřní plynovod z ocelových trub bezešvých, černých, spojených svařováním, včetně armatur, vyzkoušení, propojení spotřebičů

ocel. trubky	3 m	á	280,-	840,-
--------------	-----	---	-------	-------

- 4/ Skříň regulátoru a plynoměru + dvířka + regulátor 8.000,-


- 5/ Vytvoření komínu m á -

- 6/ Plynový kotel DAKON DUA ZP D-T 24 (turbo 10 - 24 kW) 30.000,-

Odborný odhad nákladů činí

Kč


48.100,-

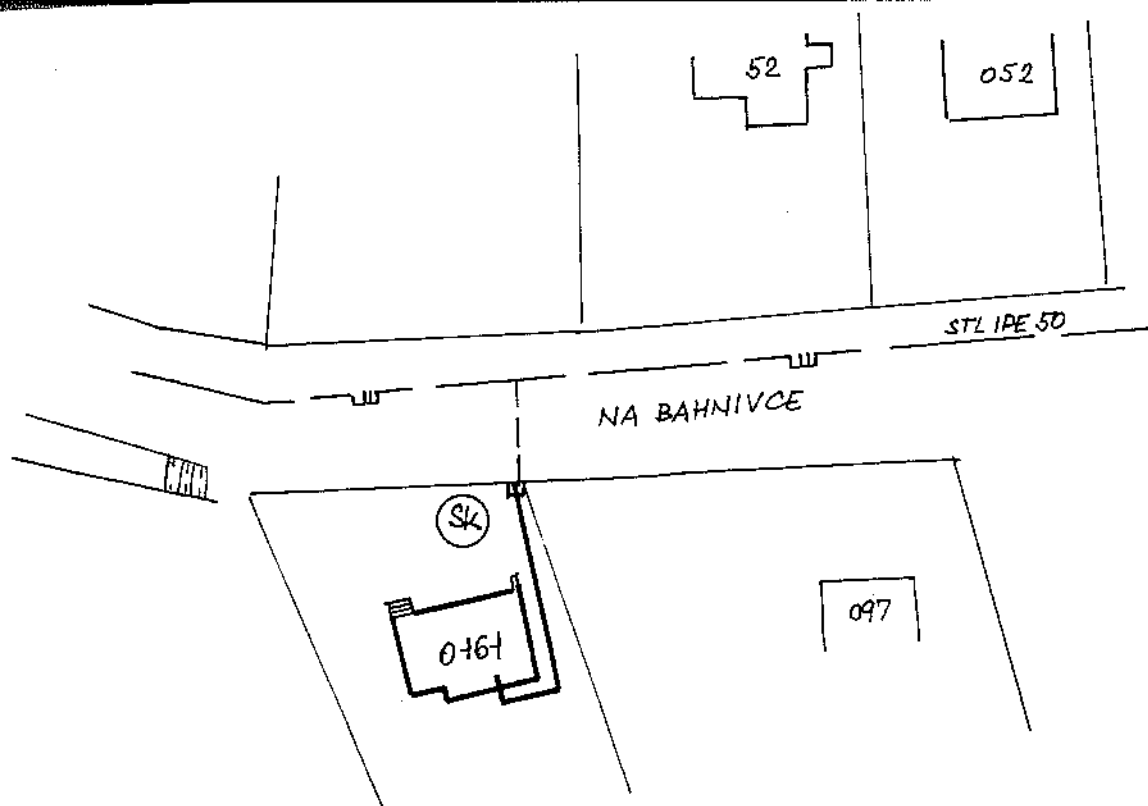

S umístěním hlavního uzávěru a plynoměru souhlasíme. Vývod pro plynoměr musí být seřaditelný v rozmezí 400 mm.
Uzávěry před i za plynoměrem!

STŘEDOČESKÁ PLYNÁRENSKÁ, a.s.
závod Vořice - rozvodna plynu
251 01 ŘÍČAN
Tel. 0204 / 802
12.6.2000

LEGENDA

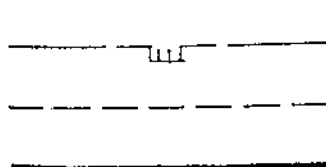


STL PLYNOVOD

STL DOMOVNÍ PŘÍPOJKA

NTL DOMOVNÍ PLYNOVOD


SKŘÍŇ S HUP, REGULÁTOREM A PLYNOMĚREM

Název výkresu	Měřítko	Č. výkresu
SITUACE	1:500	1

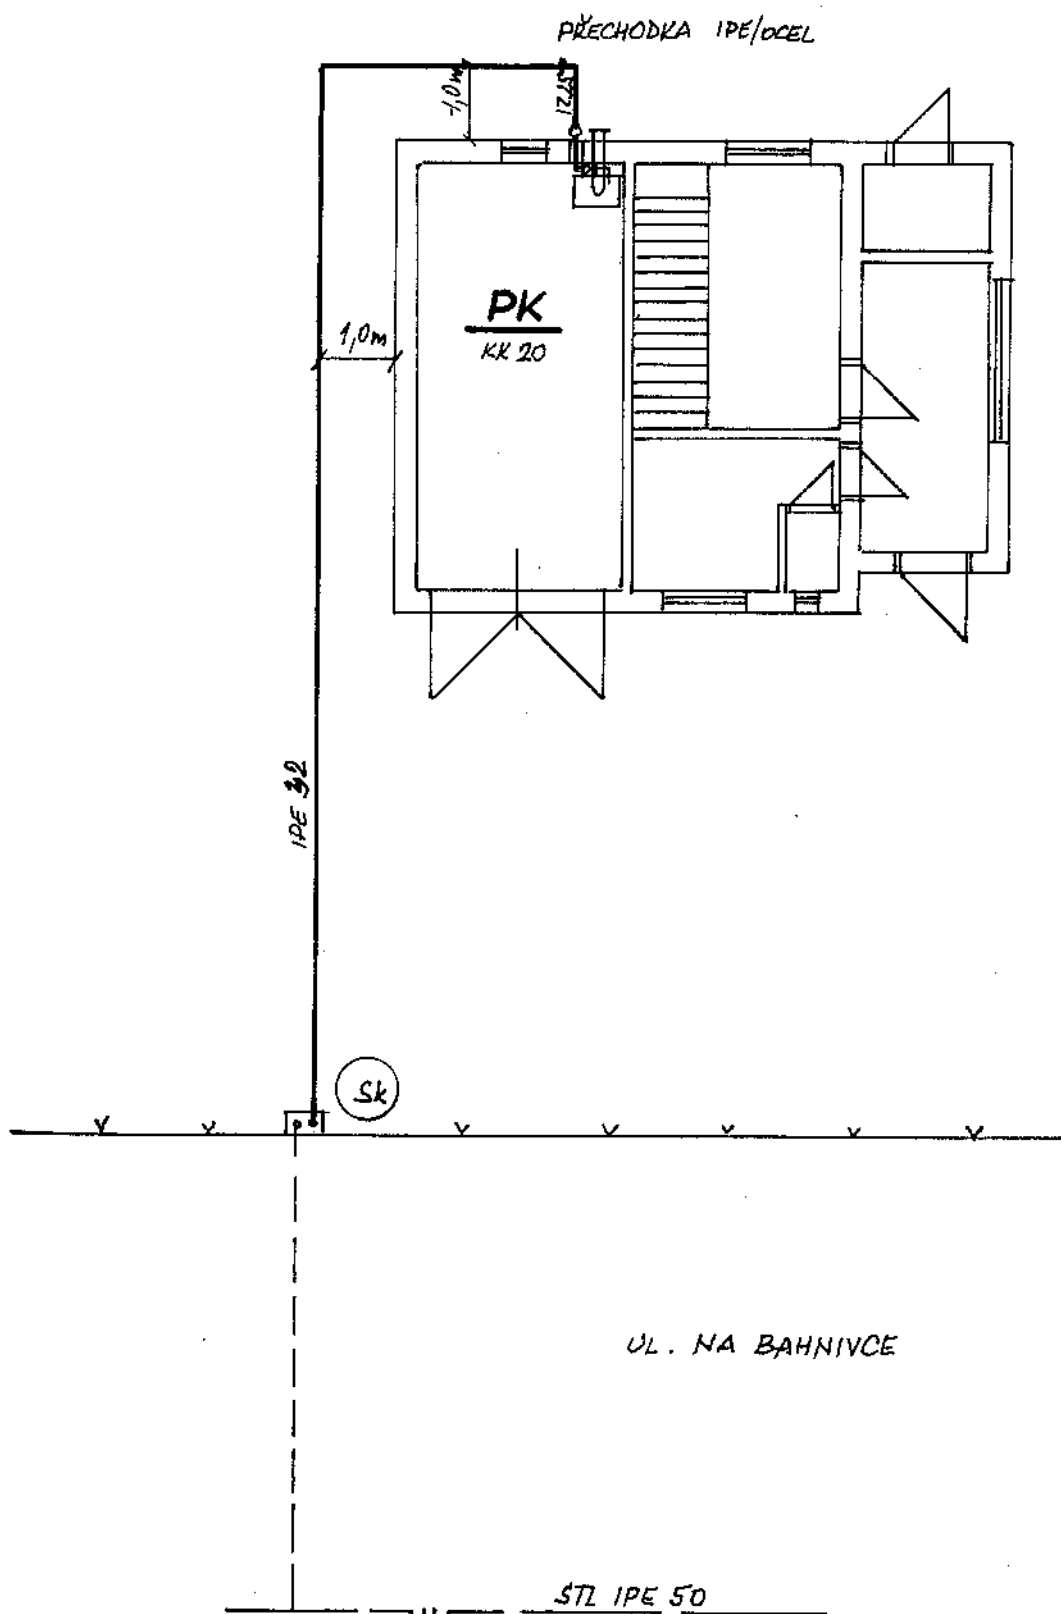



Název výkresu P Ř Í Z E M Í	Měřítko 1:100	Č.výkresu 2
---	-----------------------------	---------------------------

PK
KK 20

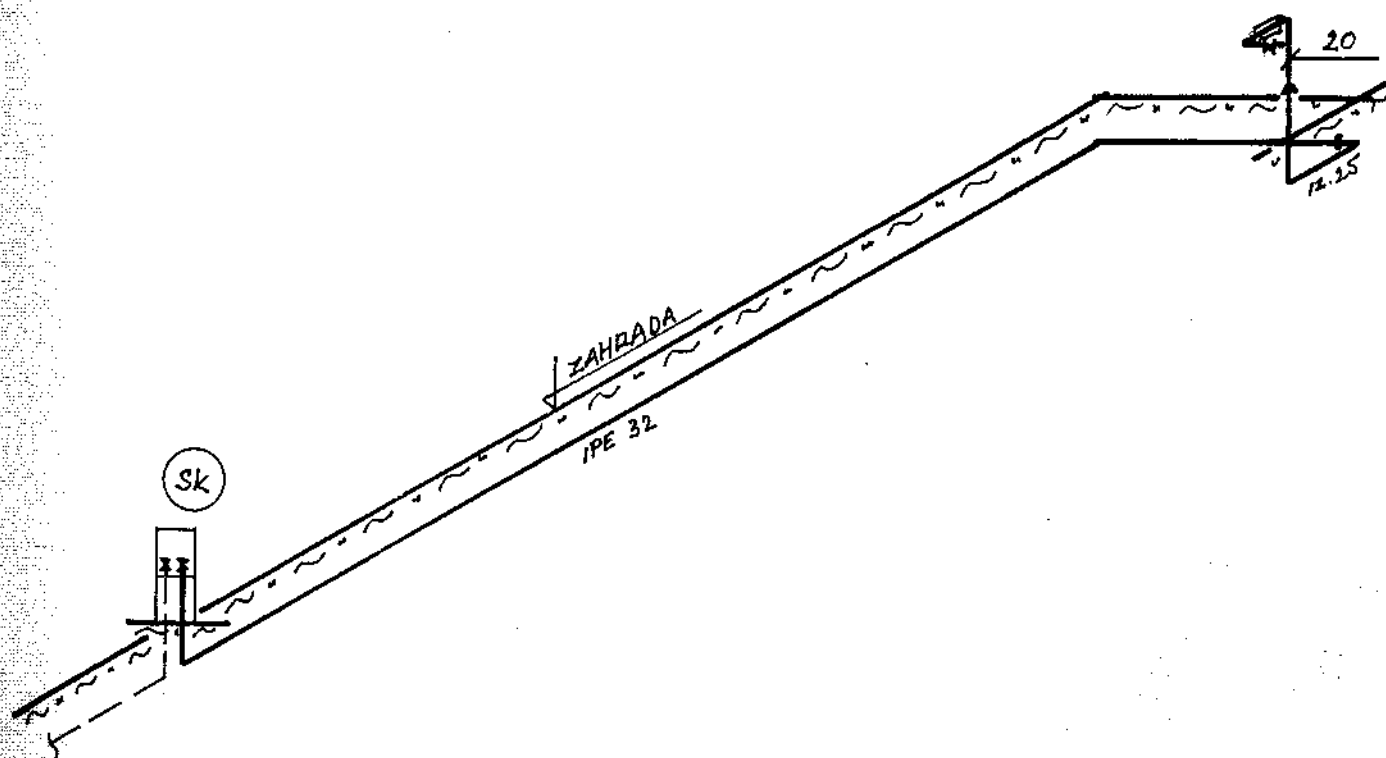



Název výkresu	Měřítko	Č. výkresu
AXONOMETRIE	1:100	3

SKŘÍŇKA PRO HLAVNÍ UZÁVĚR PLYNU, REGULÁTOR A PLYNOMĚR

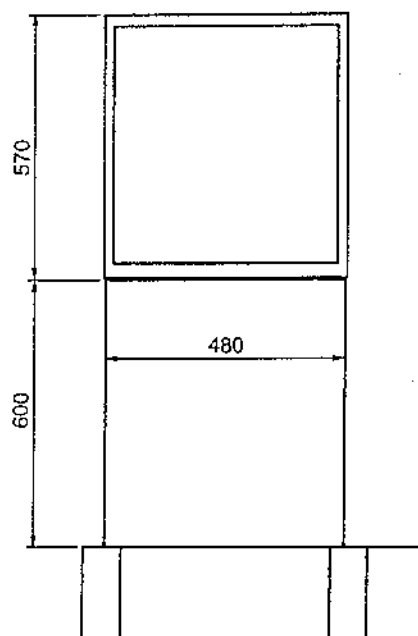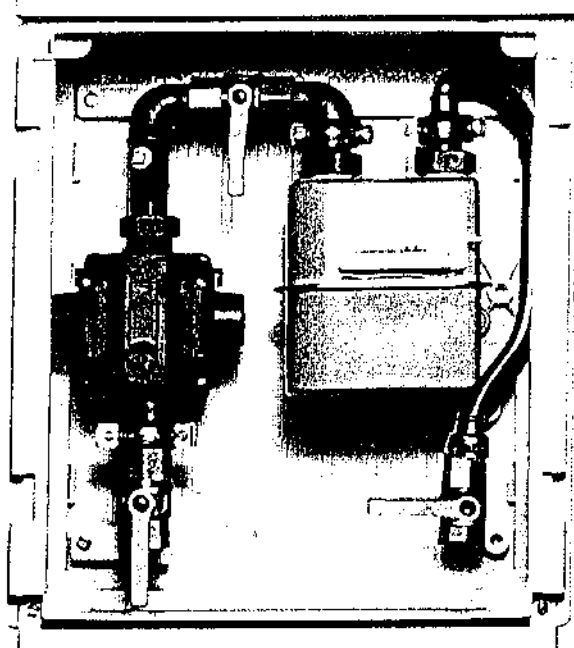

Název výkresu SKŘÍŇKA PRO HUP, REGULÁTOR A PLYNOMĚR	Měřítko -	Č. výkresu 4
--	--------------	-----------------

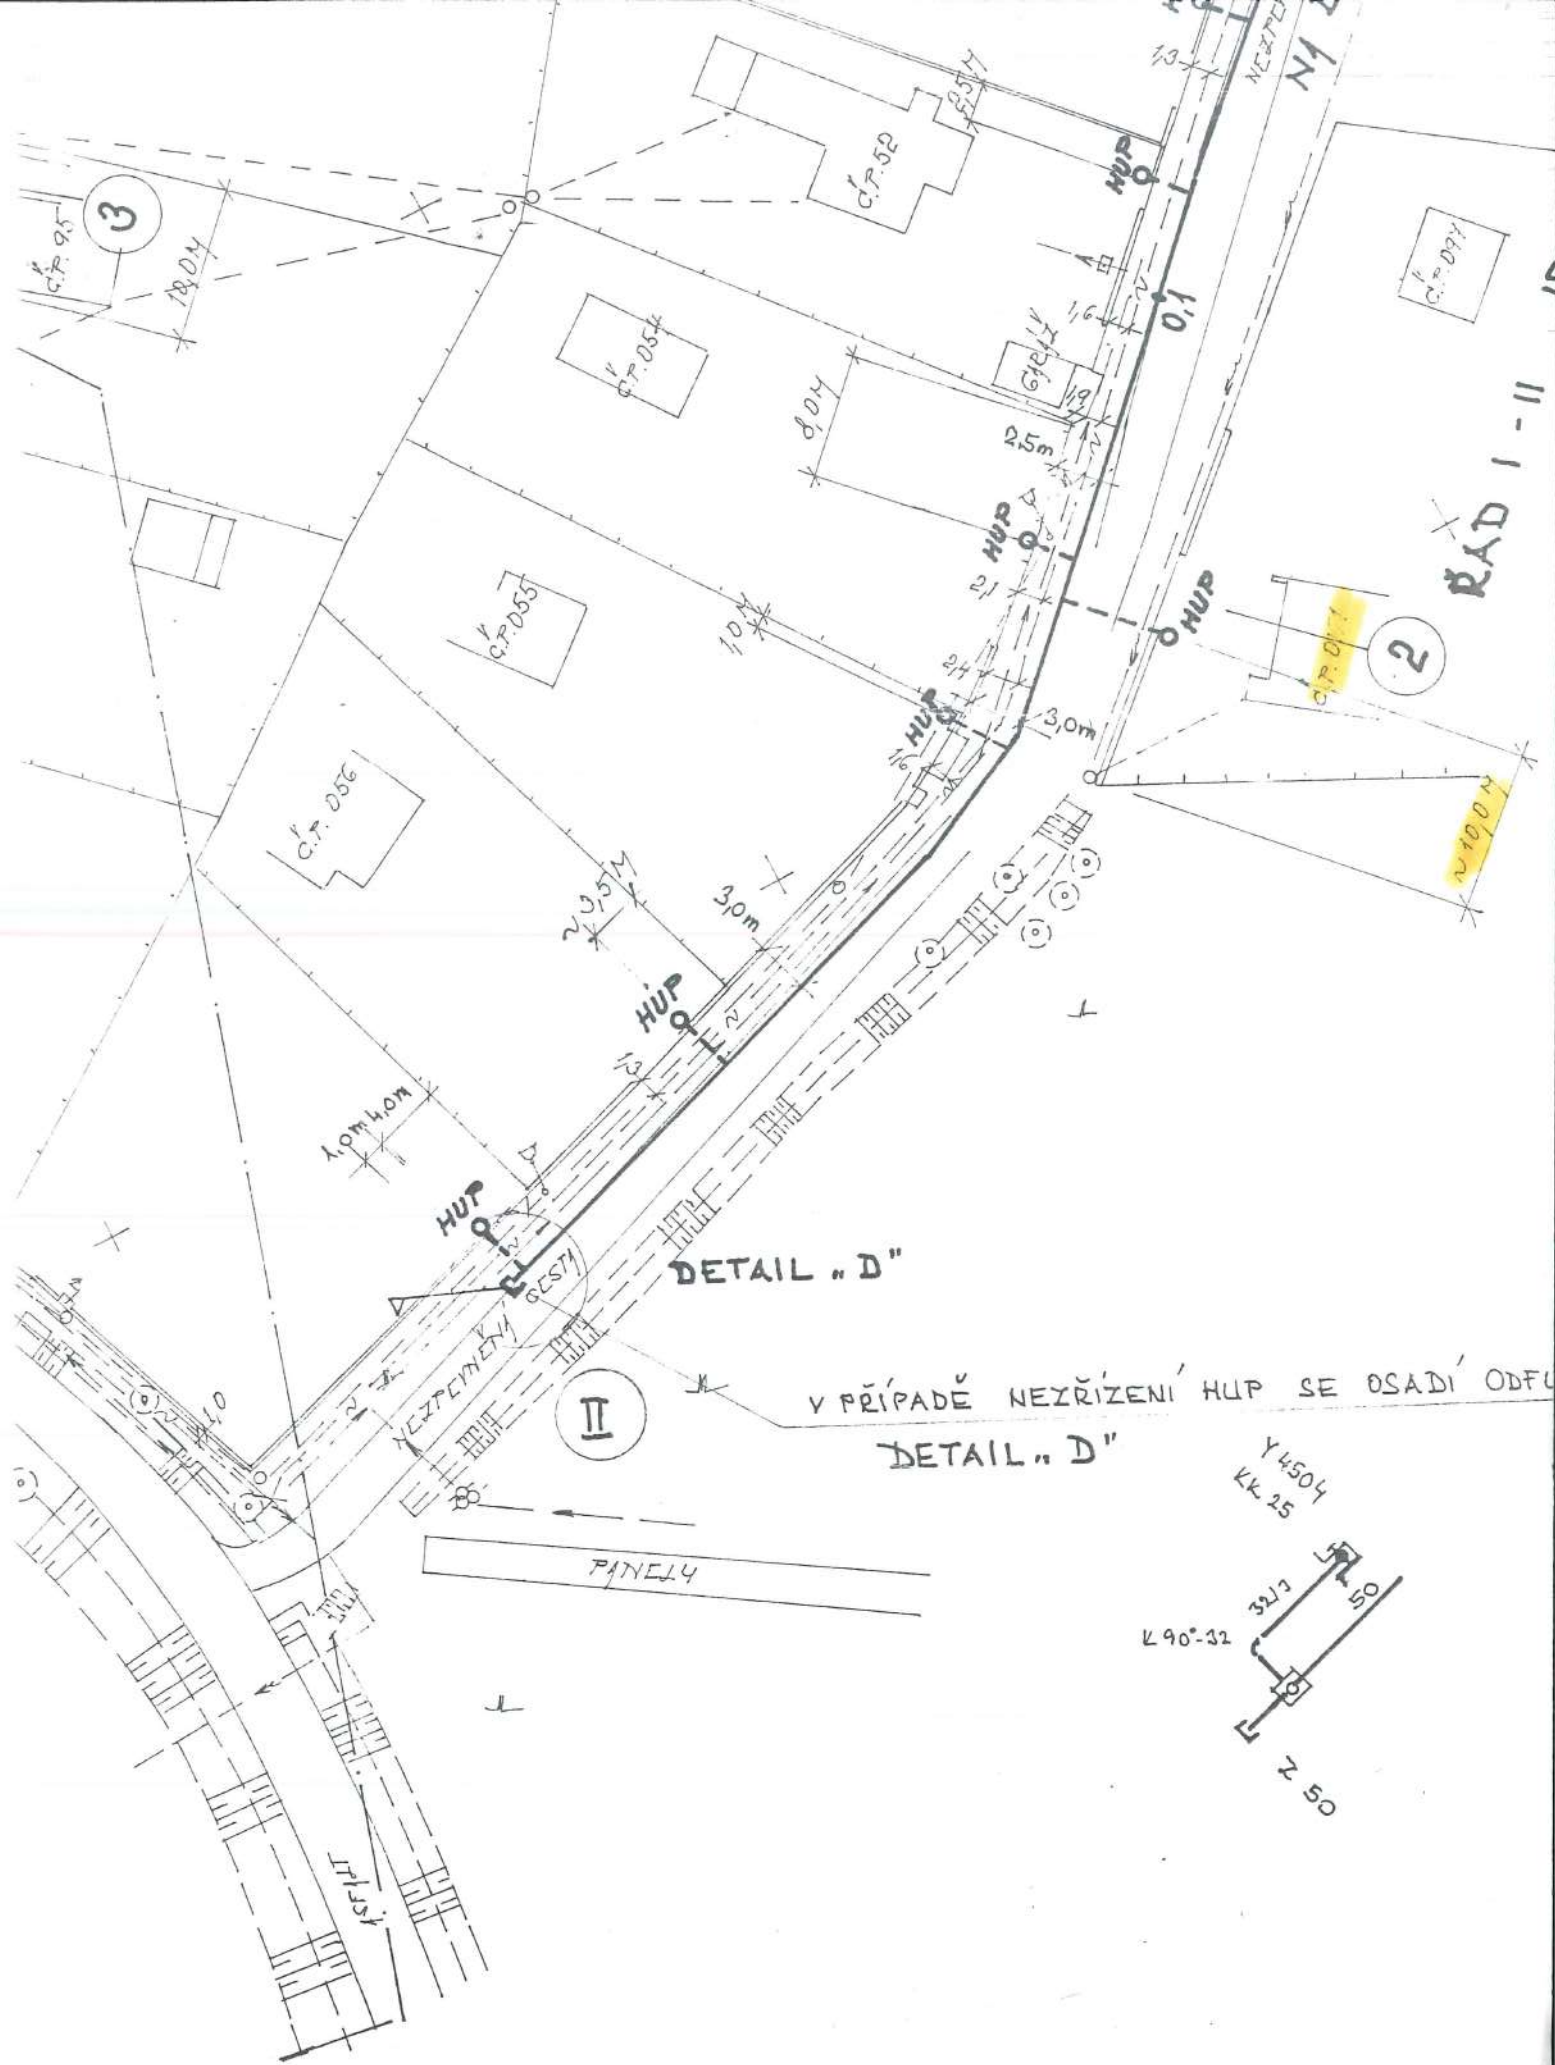

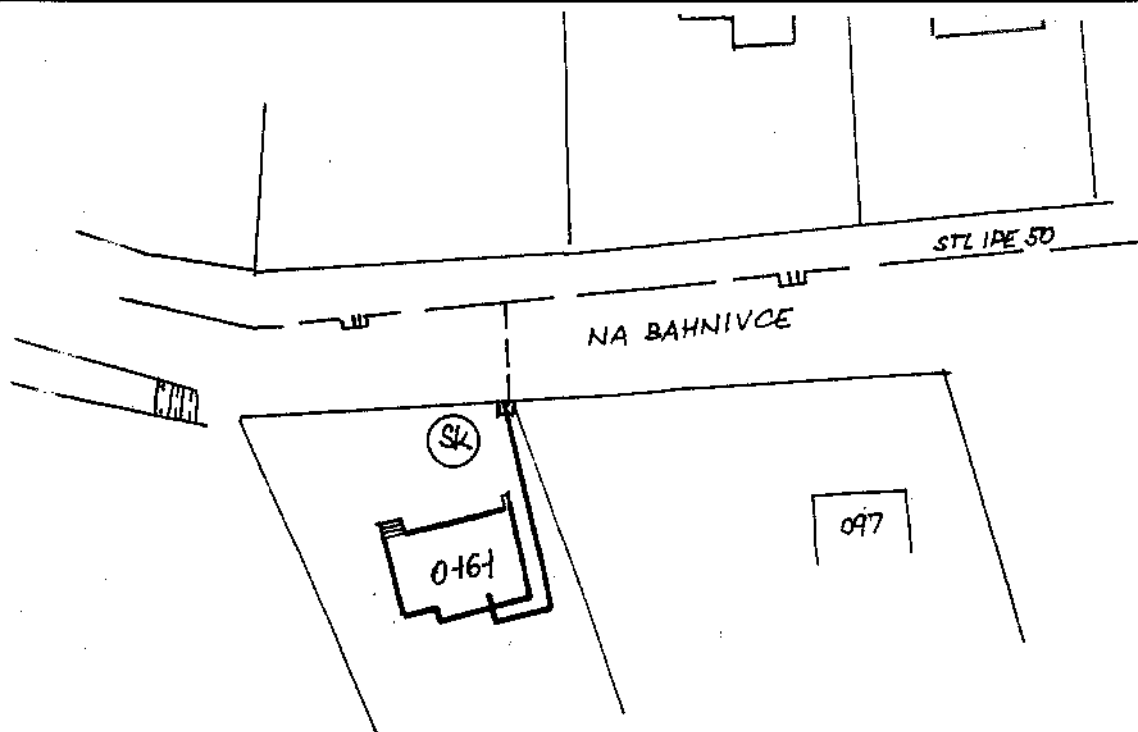


S umístěním hlavního uzávěru a plynoměru souhlasíme. Vývod pro plynoměr musí být seřiditelný v rozmezí 400 mm.
Uzávěry před i za plynoměrem!

STŘEDOČESKÁ PLYNÁRENSKÁ, a.s.
závod Votice - rozvodna plynu
251 01 ŘÍČANY
Tel. 0204 / 80

12.6.2000

LEGENDA

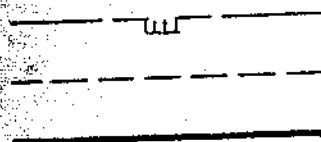

(SK)


STL PLYNOVOD

STL DOMOVNÍ PŘÍPOJKA

NTL DOMOVNÍ PLYNOVOD

SKŘÍŇ S HUP , REGULÁTOREM A PLYNOMĚREM

Název výkresu	Měřítko	Č.výkresu
SITUACE	1:500	1

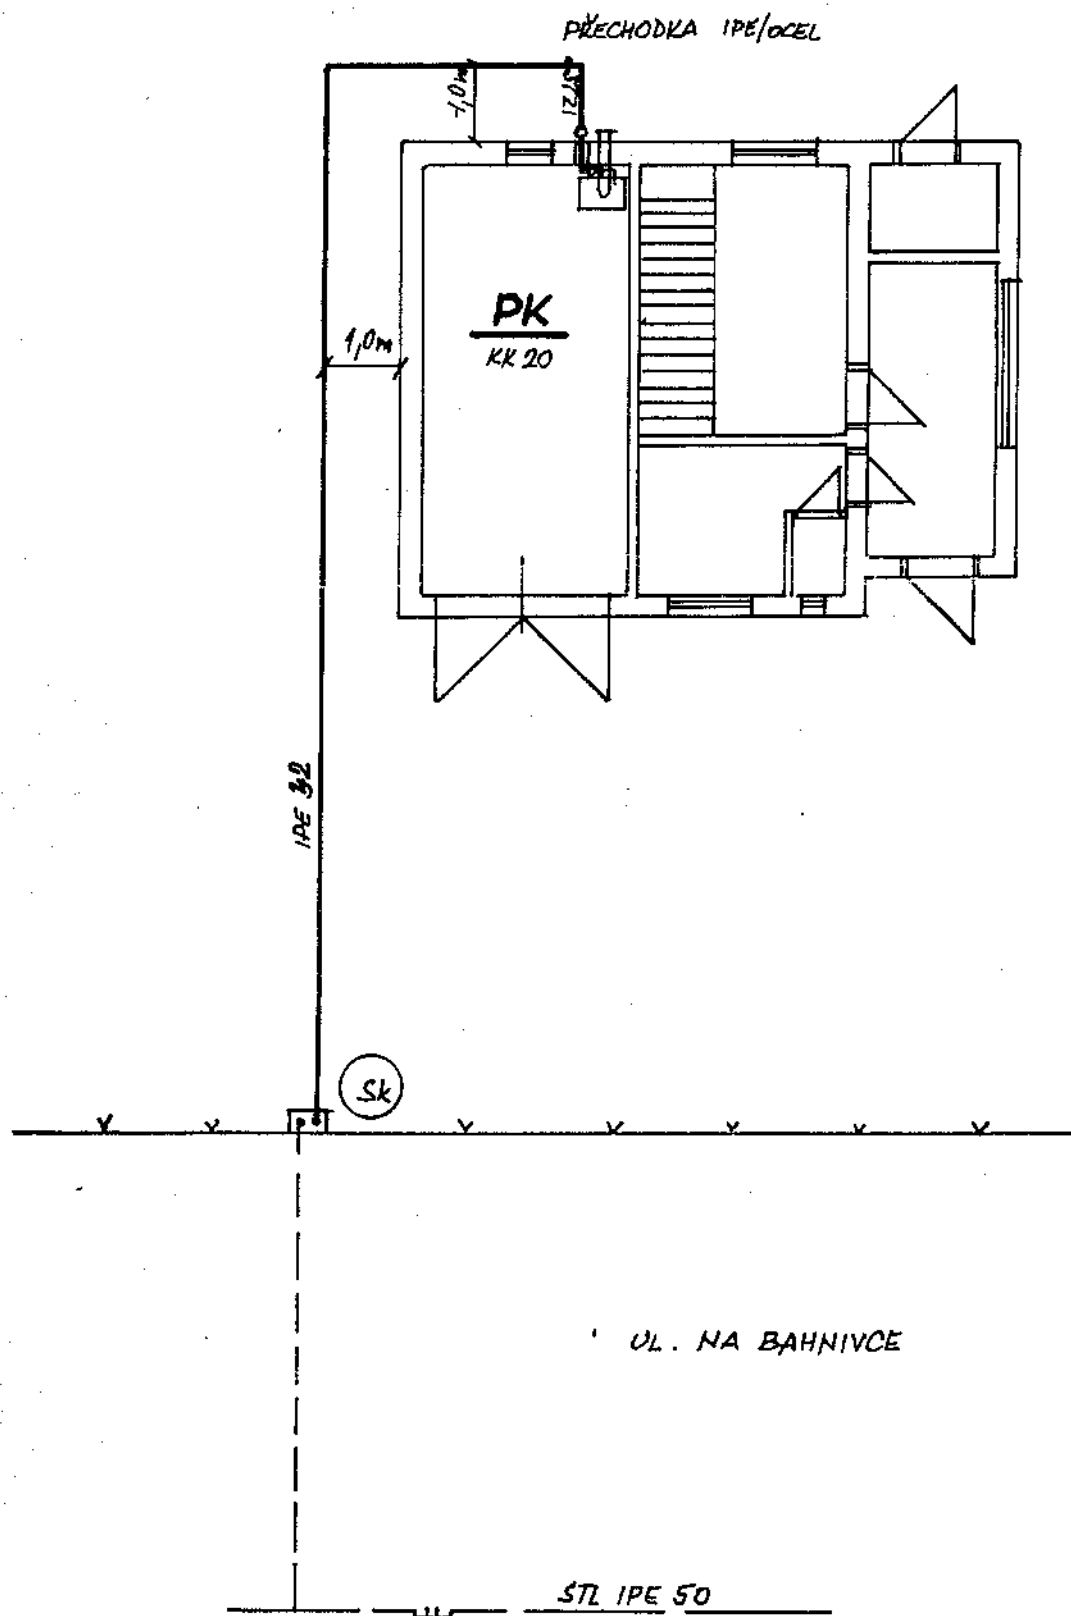

Název výkresu	Měřítko	Č. výkresu
P Ř Í Z E M Í	1:100	2