


479/1
1.PP

5m

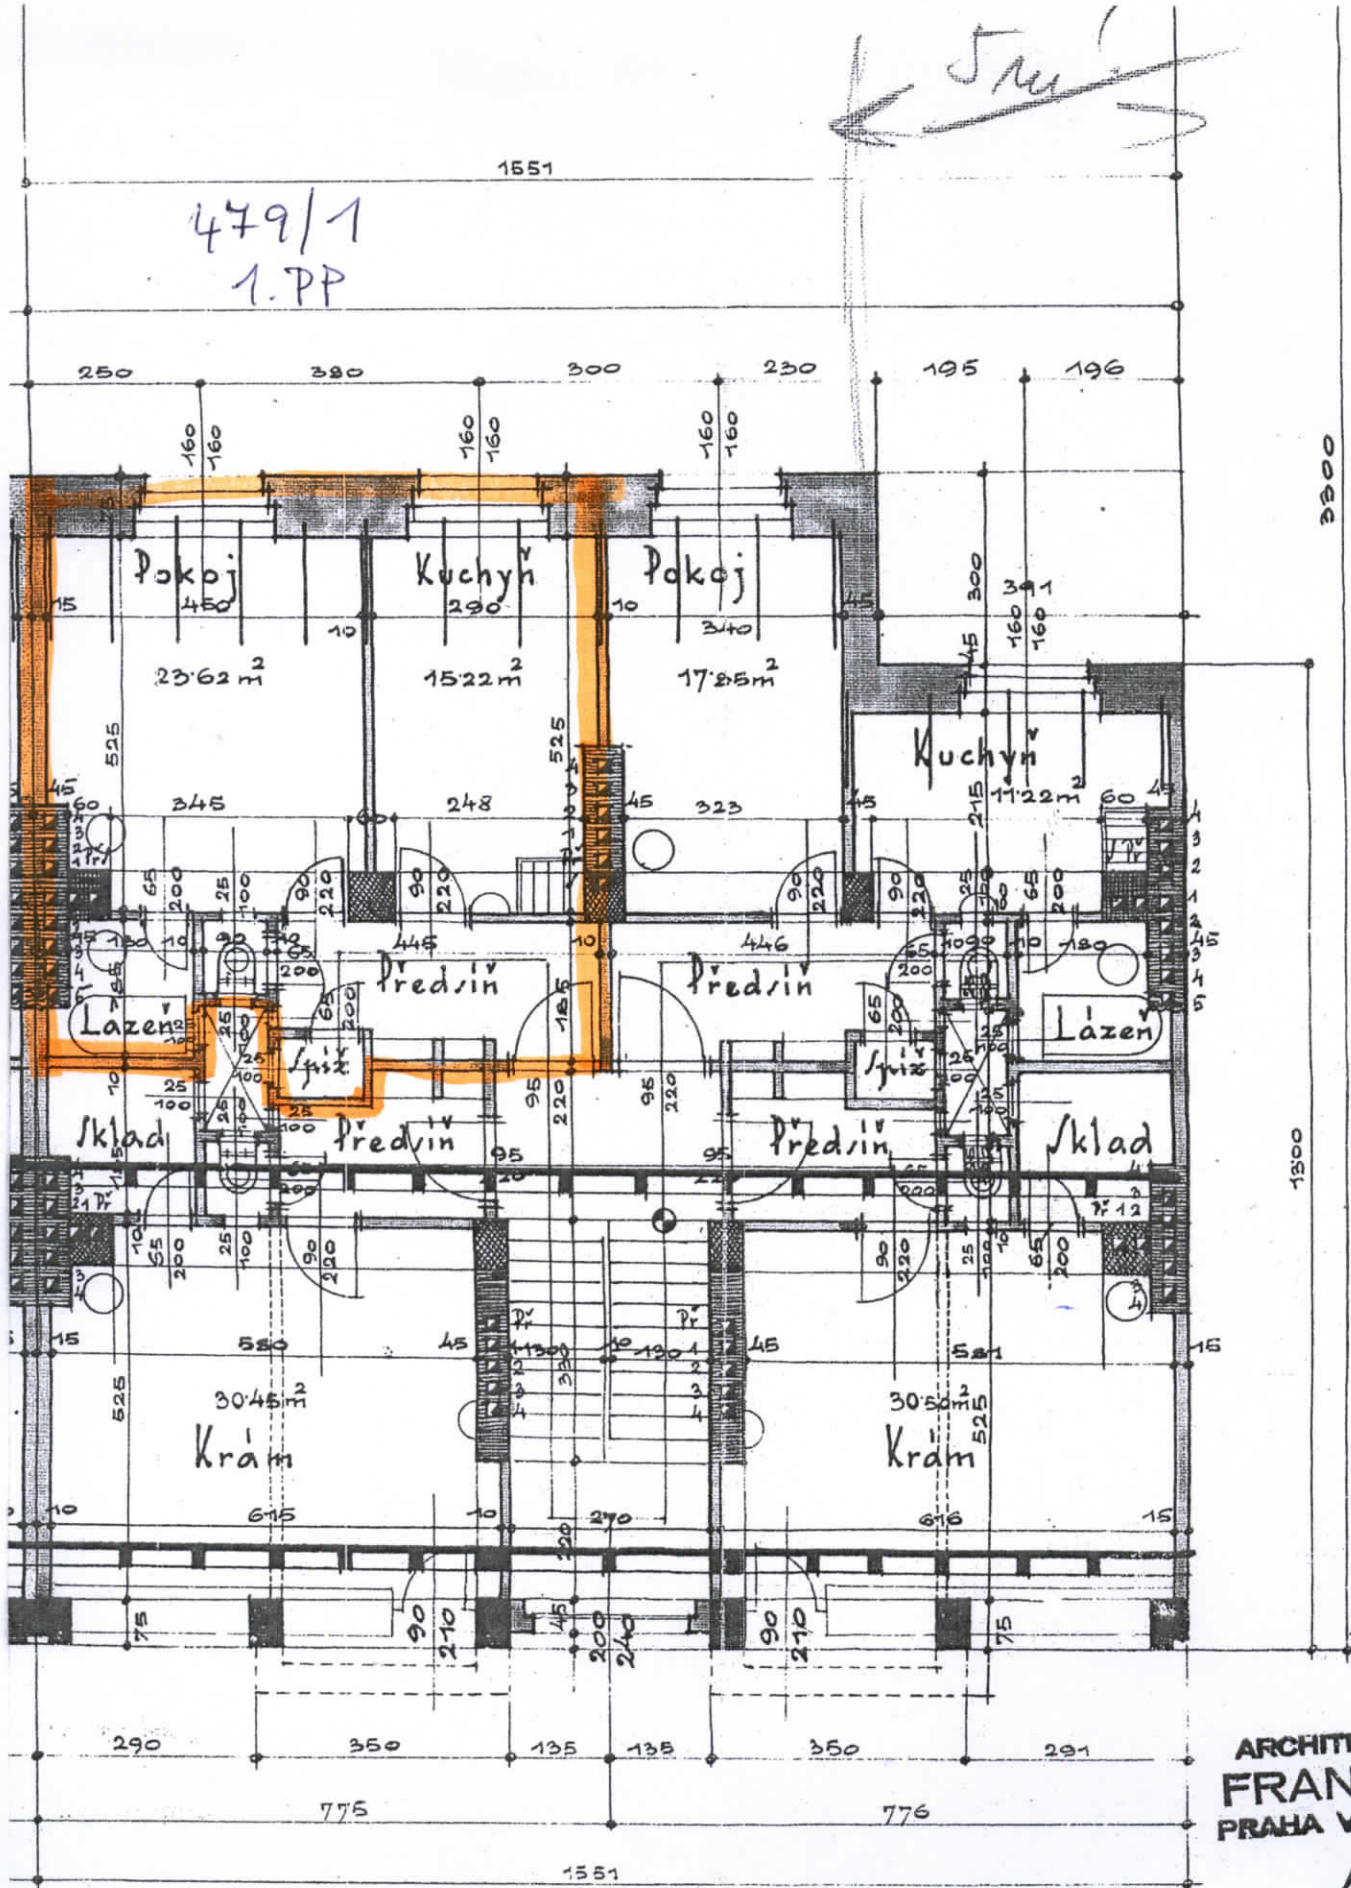

ARCHITEKT A STAV
FRANT. PTÁČ
PRAHA VII, U PRŮHO

K. Stacek

Měřítko 1:100.