

■ Zdivo z ostre pial. cihel na cement. maltu 1:3 do 12kg/cm<sup>2</sup>

▨ Zdivo z cihel na maltu nastavovanou 1:1:4 do 10kg/cm<sup>2</sup>


□ Zdivo z cihel obyč. na maltu vápennou 1:3 do 7kg/cm<sup>2</sup>

▩ Zdivo z tříšlovek na nastavovanou maltu 1:1:4.

2987

1600

483/16  
4.NP

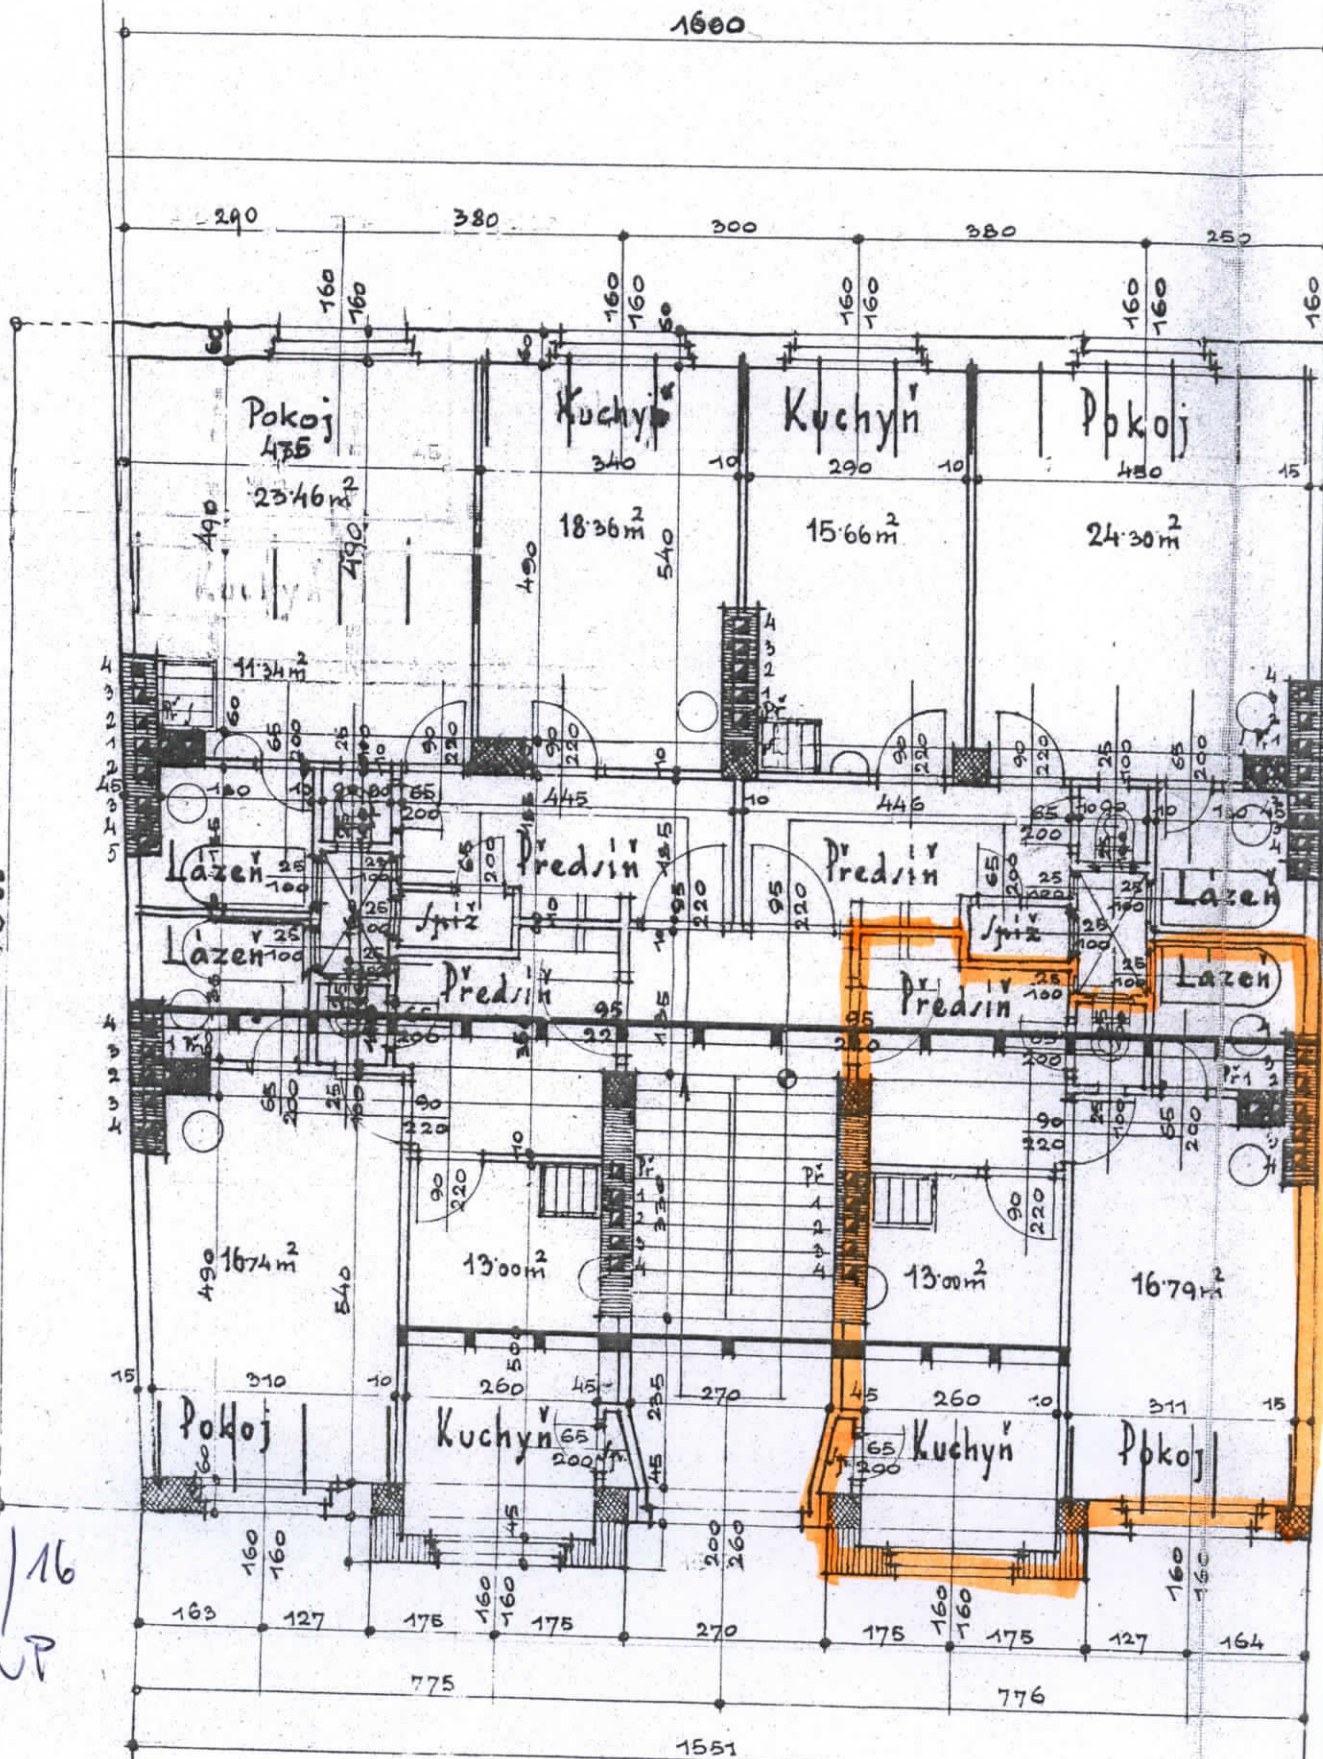

1600

290

380

300

380

252

160

160

160

160

160

160

160

160

160

Pokoj  
435

Kuchyně  
340

Kuchyně  
290

Pokoj  
450

23.46m<sup>2</sup>

18.36m<sup>2</sup>

15.66m<sup>2</sup>

24.30m<sup>2</sup>

11.34m<sup>2</sup>

4  
3  
2  
1  
16  
3  
4  
5

Lazeni  
25

Spiz

Predsin  
445

Predsin  
446

Lazeni  
25

Lazeni  
25

Predsin  
95

Predsin  
25

Lazeni  
25

16.74m<sup>2</sup>

13.00m<sup>2</sup>

13.00m<sup>2</sup>

16.79m<sup>2</sup>

Pokoj  
490

Kuchyně  
65

Kuchyně  
65

Pokoj  
311

160

160

200

260

160

160

160

160

163

127

175

160

175

270

175

160

160

175

127

164

775

1551

776