


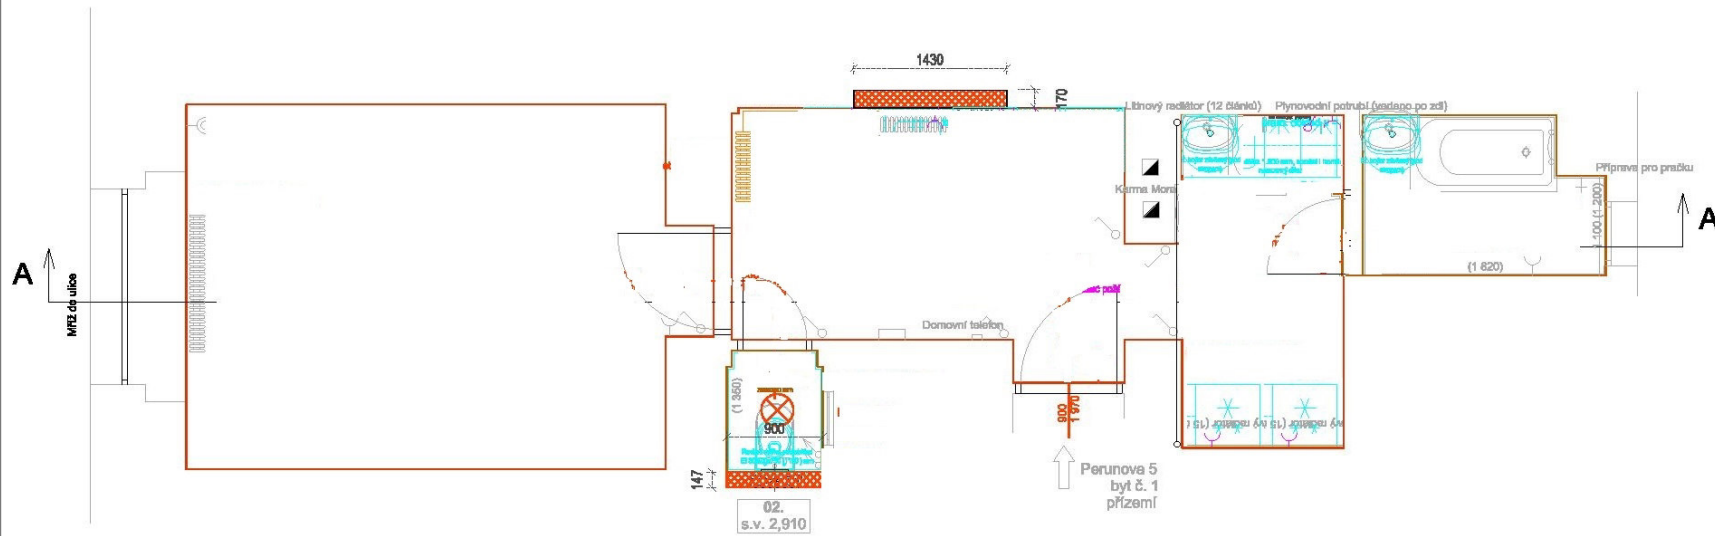

LEGENDA MATERIÁLŮ

- Stávající nosné a nenosné stěnové k-če
- Stávající nenosné konstrukce bourané (odstraněné)
- Nové nosné konstrukce příšek z přešných pórobetonových stvk. tvrdím hladkých, na tankovstvou zdrcí melu (lepidlo)



© copyright
 Všechna autorská práva vyhrazena !!!
 Tento design (výřez) a obsah výkresu je majetkem autora / architekta a nesmí být použit v části, ani celý bez písemného souhlasu autora / architekta !!!
 Jakákoliv křivka či rozměrování tohoto materiálu či jeho dílčích částí a vně nakládání s ním bez písemného souhlasu autora / architekta je zakázáno a podléhá záně písemného autorského občana.
 Všechno právo k dílu jsou vyhrazena !!!

Logo / fireční města



OPRAVA 50 BYTOVÝCH JEDNOTEK V MAJETKU MĚSTSKÉ ČÁSTI PRAHA 3

Dokumentace pro provedení stavby (DPS)
 Dokumentace pro výběr zhotovitele (DVZ)

1:1000 = m. n. m. (hpV) / Vyř. bod č. / S-17K
PRAHA 3 - Vinohrady, při ulici PERUNOVÉ 919/5
 1. nadzemní podlaží

objednatel / investitor / klient
Městská část Praha 3
 náměstí Jana Palácha 1, Praha 3
 IČO: 000 000 000
 E: info@mcpraha3.cz
 Městská část Praha 3 za kterou jedná starostka MČ Ing. Vladislava HLAVNÁ
 Havlíčkovo nám. 7009, 130 00 Praha 3 - Žitov
 IČO: 000 000 000
 T: +420 225 118 111, M: +420
 E: post@mcpraha3.cz, E: info@mcpraha3.cz
 architekt / autor / projektant / zpracovatel
Správa majetkového portfolia Praha 3, s.r.o. za kterou jedná Ing. Lukáš POLÁČEK
 Oficiálně 2006/17, 130 00 Praha 3 - Žitov
 IČO: 266 64 888, DIČ: CZ26664888
 T: +420 225 001 700, M: +420
 E: info@spravaportfolia.cz, E: post@spravaportfolia.cz
 Ing. Lukáš POLÁČEK
 T: +420 225 001 700, M: +420 737 940 70
 E: polack@spravaportfolia.cz
 generální projektant / generální designér
Architektonická, projektová a inženýrská kancelář MgA. Petr KOCOUREK
 U náměstí Jana Palácha 118, 03 Praha 3 - Karm
 IČO: 036 47 271, DIČ: CZ03647271
 IČO: 03647271, DIČ: CZ03647271
 T: +420 738 438 521, E: email@kocourka@gmail.com
 MgA. Petr KOCOUREK
 vypracoval / drewed by
 MgA. Petr KOCOUREK



AUTORIZOVANÝ ARCHITEKT
 Mgr. PETR KOCOUREK
 ČKA 03 070
 ČESKÁ REPUBLIKA

PŮDORYS BYTOVÉ JEDNOTKY - NÁVRH - M 1: 50

LEGENDA MÍSTNOSTÍ A POVRCHOVÝCH ÚPRAV

Číslo místnosti	Název místnosti	Plocha (m²)	Podlahy povrchové úprava	Obvod (m)	Plocha (m²)	Stíleky povrchové úprava	Plocha (m²)	Strop povrchové úprava	Plocha (m²)
CELKEM PLOCHA B.J.		33,45							

MgA. Petr KOCOUREK
 Autorský výkres (VP) se vyznačenou přílohou (A3) ČKA 03 070
 nápis, podpis / státní, a účel, signatura
 datum / rok
 formát / formát
 měřítko / zobrazení
2014. 09. 30. (2014 / 09) 2 x A4 (A3) 1: 50
D.1.1 Architektonicko-stavební řešení
NÁVRH PŮDORYS D.1.1.2-03
 datum, číslo