

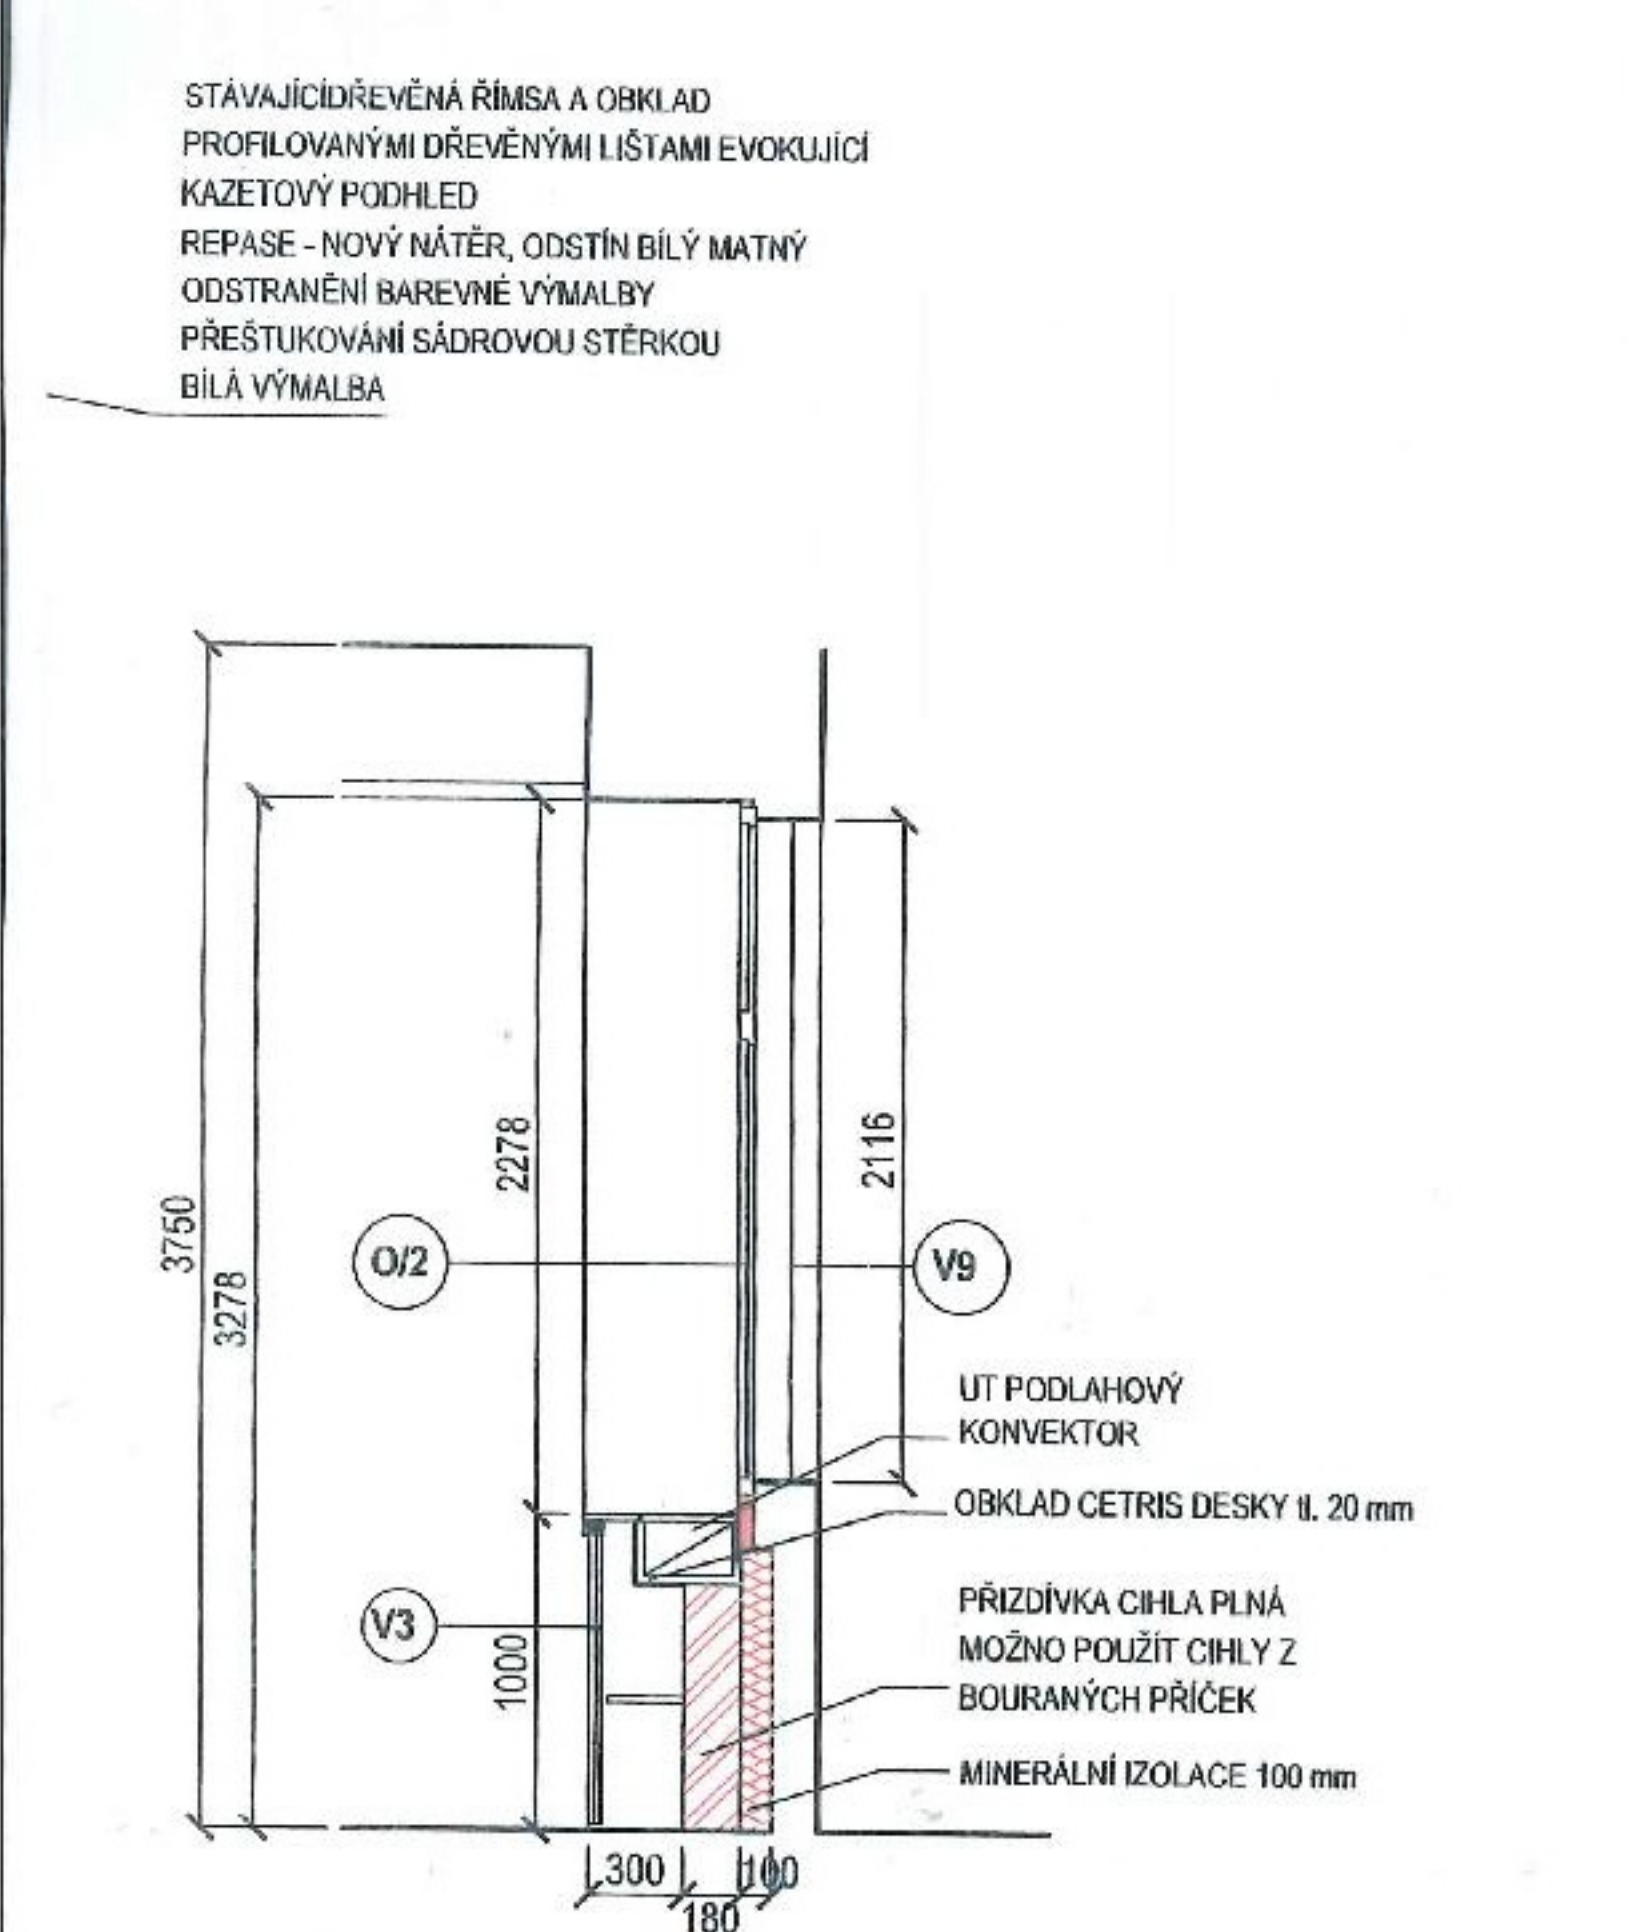


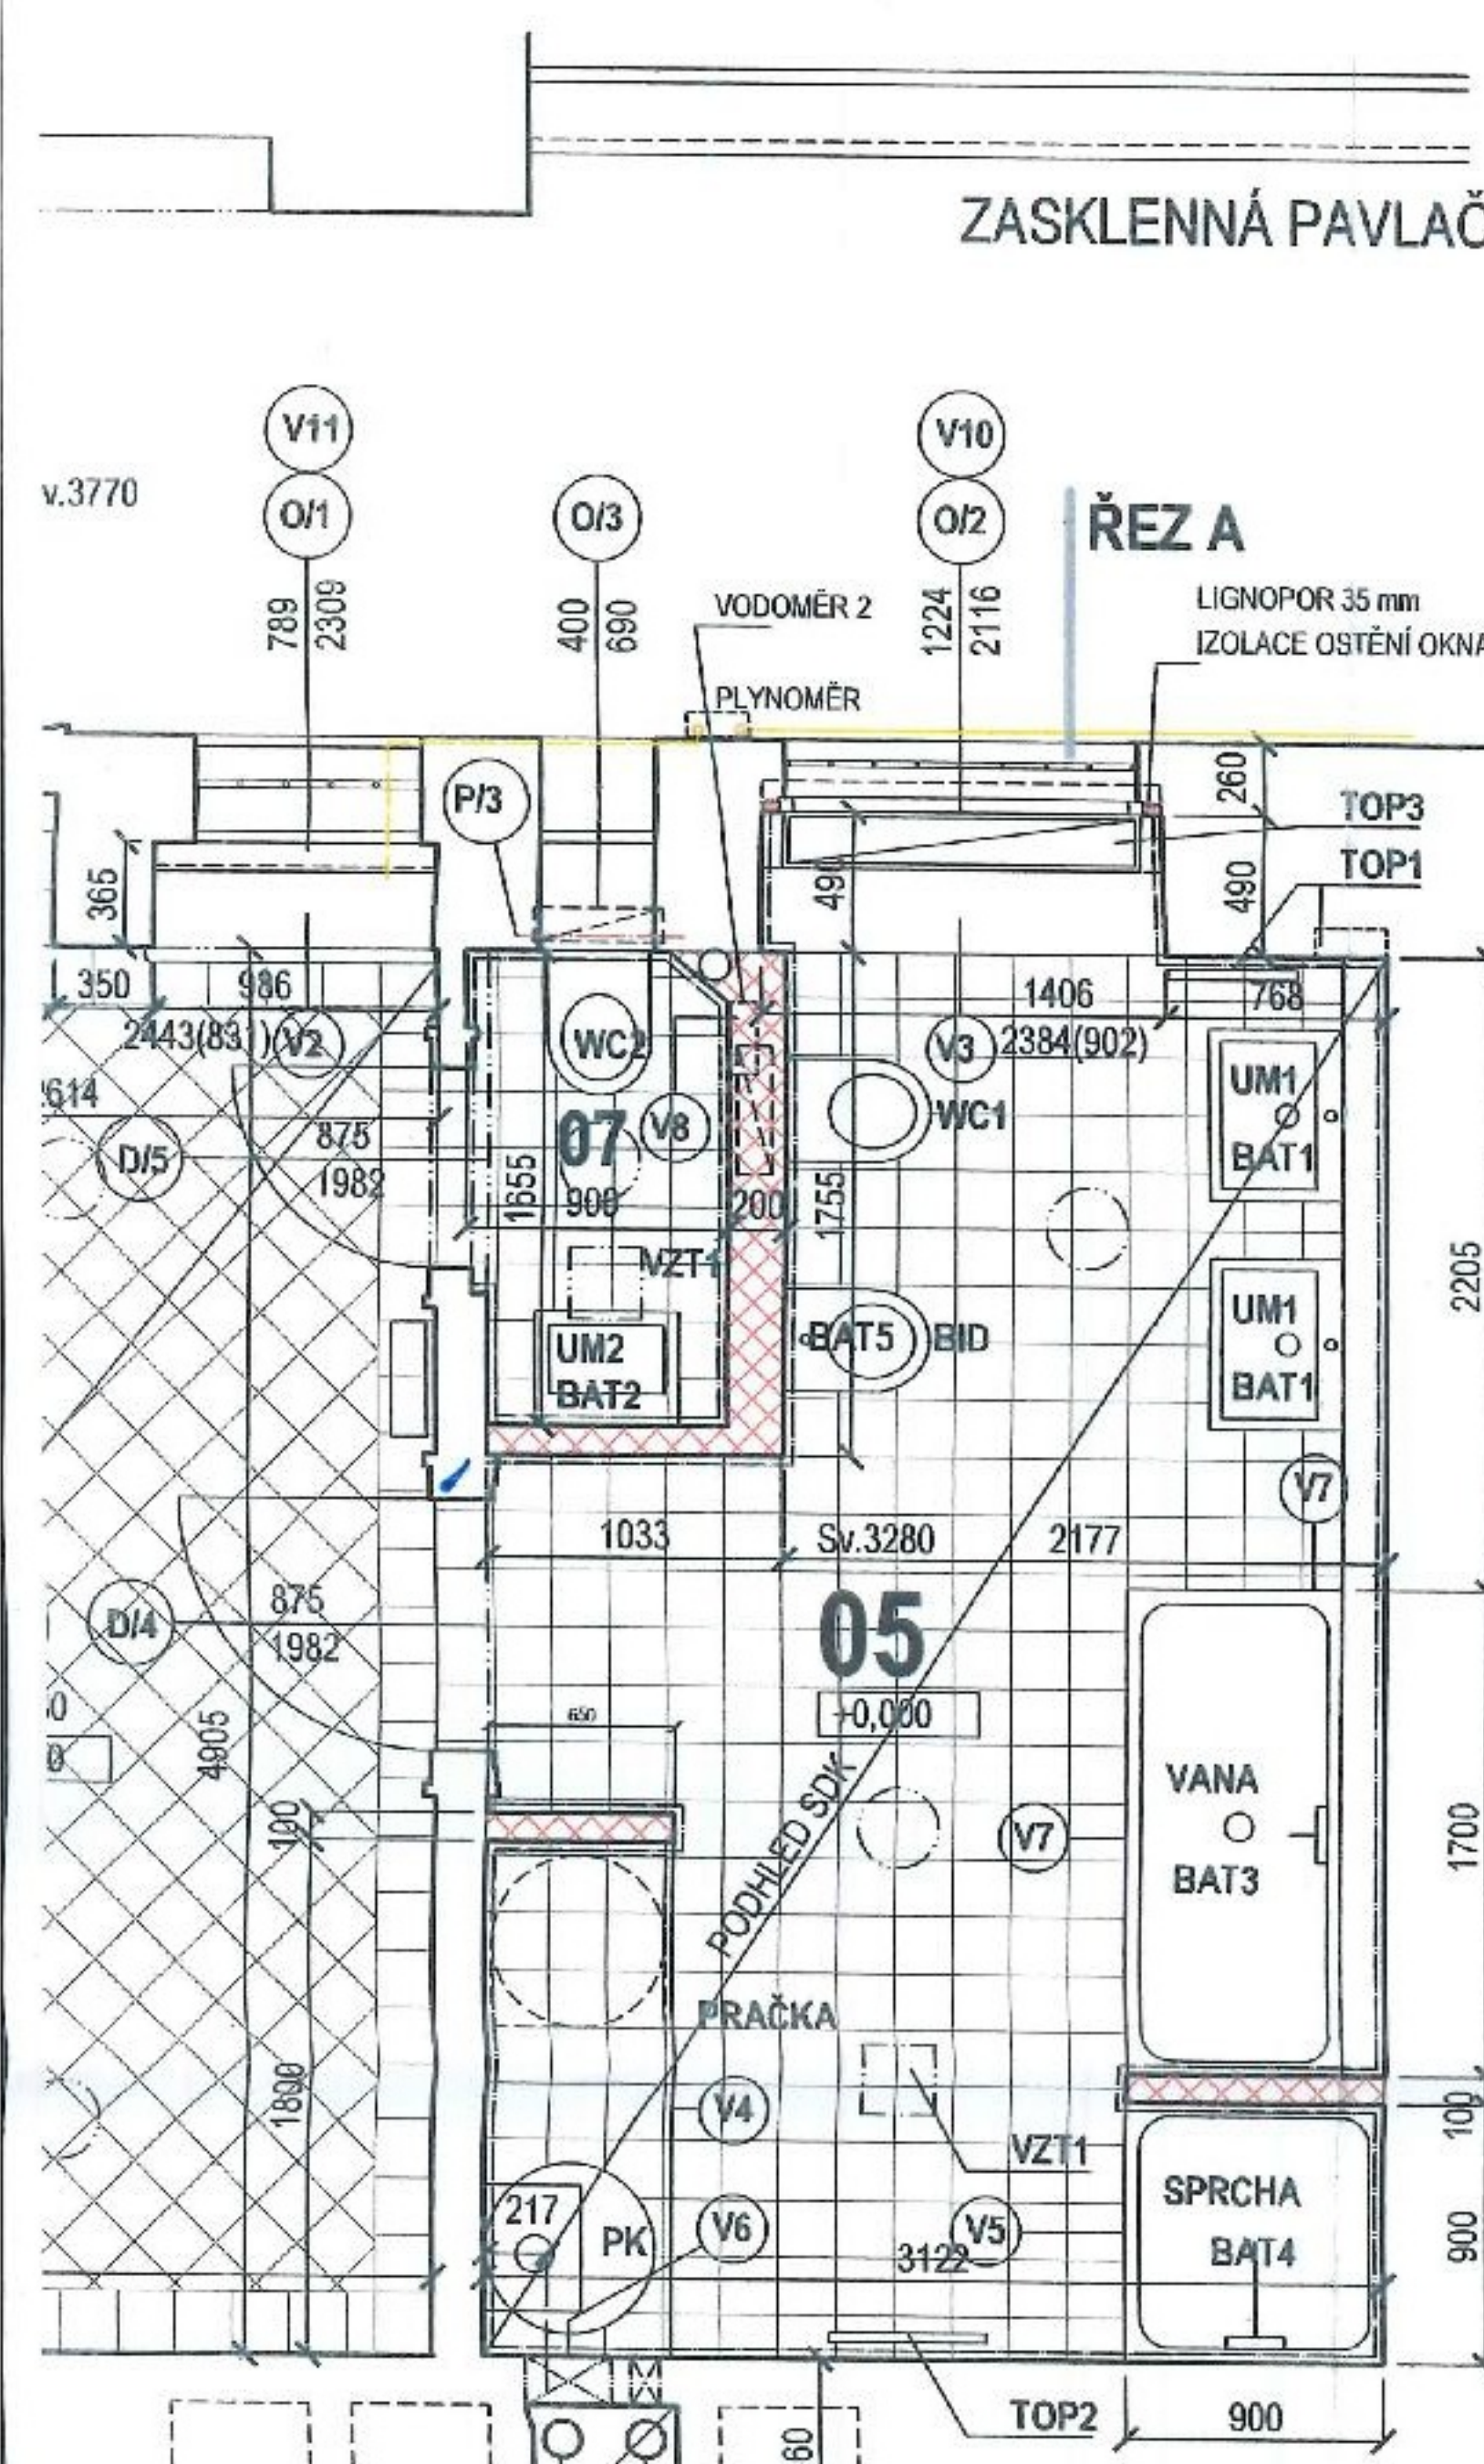

Č.M.	NÁZEV MÍSTNOSTI	m2	PODLAHA	SOKL	STĚNY	STROPY	POZNÁMKA
01	LOŽNICE	29,33	DŘEVĚNÉ VLYSY vzor vídeňský kříž	S1 dřevěná lišta	vyspravení, natěr bílý	S4 repase dřevěného obložení přestěrkování, natěr bílý	
02	OBYVACÍ POKOJ	31,80	DŘEVĚNÉ VLYSY vzor vídeňský kříž	S1 dřevěná lišta	vyspravení, natěr bílý	S4 nová omítka na rákosu natěr bílý	S5
03	KUCHYNĚ S JÍDELNOU	24,02	DŘEVĚNÉ VLYSY vzor vídeňský kříž	S1 dřevěná lišta	vyspravení, natěr bílý	S4 nová omítka na rákosu natěr bílý	S5
04	LOŽNICE	26,82	DŘEVĚNÉ VLYSY vzor vídeňský kříž	S1 dřevěná lišta	vyspravení, natěr bílý	S4 nová omítka na rákosu natěr bílý	S5
05	KOUPELNA	13,58	KERAMICKÁ DLAŽBA typ A 330 x 330	S2 v rámci obkladu stěn	keramický obklad v.2100 vyspravení - natěr bílý	S4 SDK podhled, Sv. 3280 mm natěr bílý	
06	PŘEDSÍŇ	20,33	KERAMICKÁ DLAŽBA typ C 200 x 200	S3 keramický obklad v 100 mm	vyspravení, natěr bílý	S4 SDK podhled, Sv. 3280 mm natěr bílý	
07	WC	1,43	KERAMICKÁ DLAŽBA typ B 200 x 200	S2 v rámci obkladu stěn	keramický obklad v.2100 vyspravení - natěr bílý	S4 SDK podhled, Sv. 3280 mm natěr bílý	
08	SPÍŽ	3,06	KERAMICKÁ DLAŽBA typ B 200 x 200	S3 keramický obklad v 100 mm	vyspravení, natěr bílý	S4 vyspravení, natěr bílý	S4
09	KOMORA	3,31	KERAMICKÁ DLAŽBA typ B 200 x 200	S3 keramický obklad v 100 mm	vyspravení, natěr bílý	S4 vyspravení, natěr bílý	S4
10	KOMORA	0,63	KERAMICKÁ DLAŽBA typ B 200 x 200	S3 keramický obklad v 100 mm	vyspravení, natěr bílý	S4 vyspravení, natěr bílý	S4
CELKOVÁ PLOCHA MÍSTNOSTÍ		154,31					

SOUPIS SKLADEB		LEGENDA ZAŘÍZOVACÍCH PŘEDMĚTŮ	
S1	skladba podlahy - nová výšková podlahová konstrukce - podlahový lak v systému do výroby ref. BONA MEGA - vytmelení, přetržení, - nové dubové vlysy, pero a drážka, v.2100 - systémové lepidlo na parťák - 2 x 10 mm sádrovláknitá podlahová deska - vyrovnávací podlahový "lehký" podspěr ref. LIAPOR 1/4 - separační textilie - stávající škvárový násp	22 mm cca 150 mm	UM1 UM2 VANA SPRCHA WC1 WC2 BID BAT1 BAT2 BAT3 BAT4 BAT5 PK TOP1 TOP2 TOP3 TOP4 RB
S2	skladba podlahy - keramická podlahová konstrukce - keramická dlažba formát 200 x 200, 330 x 330 - flexibilní lepidlo - hydroizolační sítka se systémem napojení na stěny - 2 x 10 mm sádrovláknitá podlahová deska - vyrovnávací podlahový "lehký" podspěr ref. LIAPOR 1/4 - separační textilie - stávající škvárový násp	9 mm 2 mm cca 150 mm	P1 P2 P3
S3	skladba podlahy - keramická podlahová konstrukce - keramická dlažba formát 200 x 200 - flexibilní lepidlo - 2 x 10 mm sádrovláknitá podlahová deska - vyrovnávací podlahový "lehký" podspěr ref. LIAPOR 1/4 - separační textilie - stávající škvárový násp	9 mm 2 mm cca 150 mm	
S4	OPRAVA STÁVAJÍCÍCH OMÍTEK - stěny a stropy budou po stavebních pracích vyspraveny dřevovrstvou omítkou. "Jadro" bude omítnuto vápennou maltou v tloušťce cca 10 - 15 mm. Povrchová vrstva bude ze "sádrové" stěrky - omítková směs na sádrové bázi, určená pro stěrkování stěn a stropů v interiéru. Tloušťka do 3 mm. Reference: BAUMIT		
S5	NOVÉ STROPNÍ OMÍTKY - na stávající podklad budou nateřeny rákosové rohože - stropy budou omítnuty dřevovrstvou omítkou. "Jadro" bude omítnuto vápennou maltou v tloušťce cca 10 - 15 mm. Povrchová vrstva bude ze "sádrové" stěrky - omítková směs na sádrové bázi, určená pro stěrkování stěn a stropů v interiéru. Tloušťka do 3 mm. Reference: BAUMIT		

POZNÁMKA:	
- OBKLAD KUCHYŇSKÉHO KOUTU PROVÁDĚT AŽ PO OSAZENÍ KUCHYŇSKÉ LINKY	
- NOVÉ ELEKTROINSTALACE BUDOU MAX. VYUŽÍVAT STÁVAJÍCÍ TRASY ROZVODŮ	
- VEŠKERÉ DŘÁŽKY VE ZDECH PRO VEDENÍ INSTALACE ELEKTRO, VODY A PLYNU BUDOU PROVÁDĚNY FREZOVÁNÍM, ŘEZÁNÍM, PROSTUPY BUDOU PROVÁDĚNY VRTÁNÍM.	

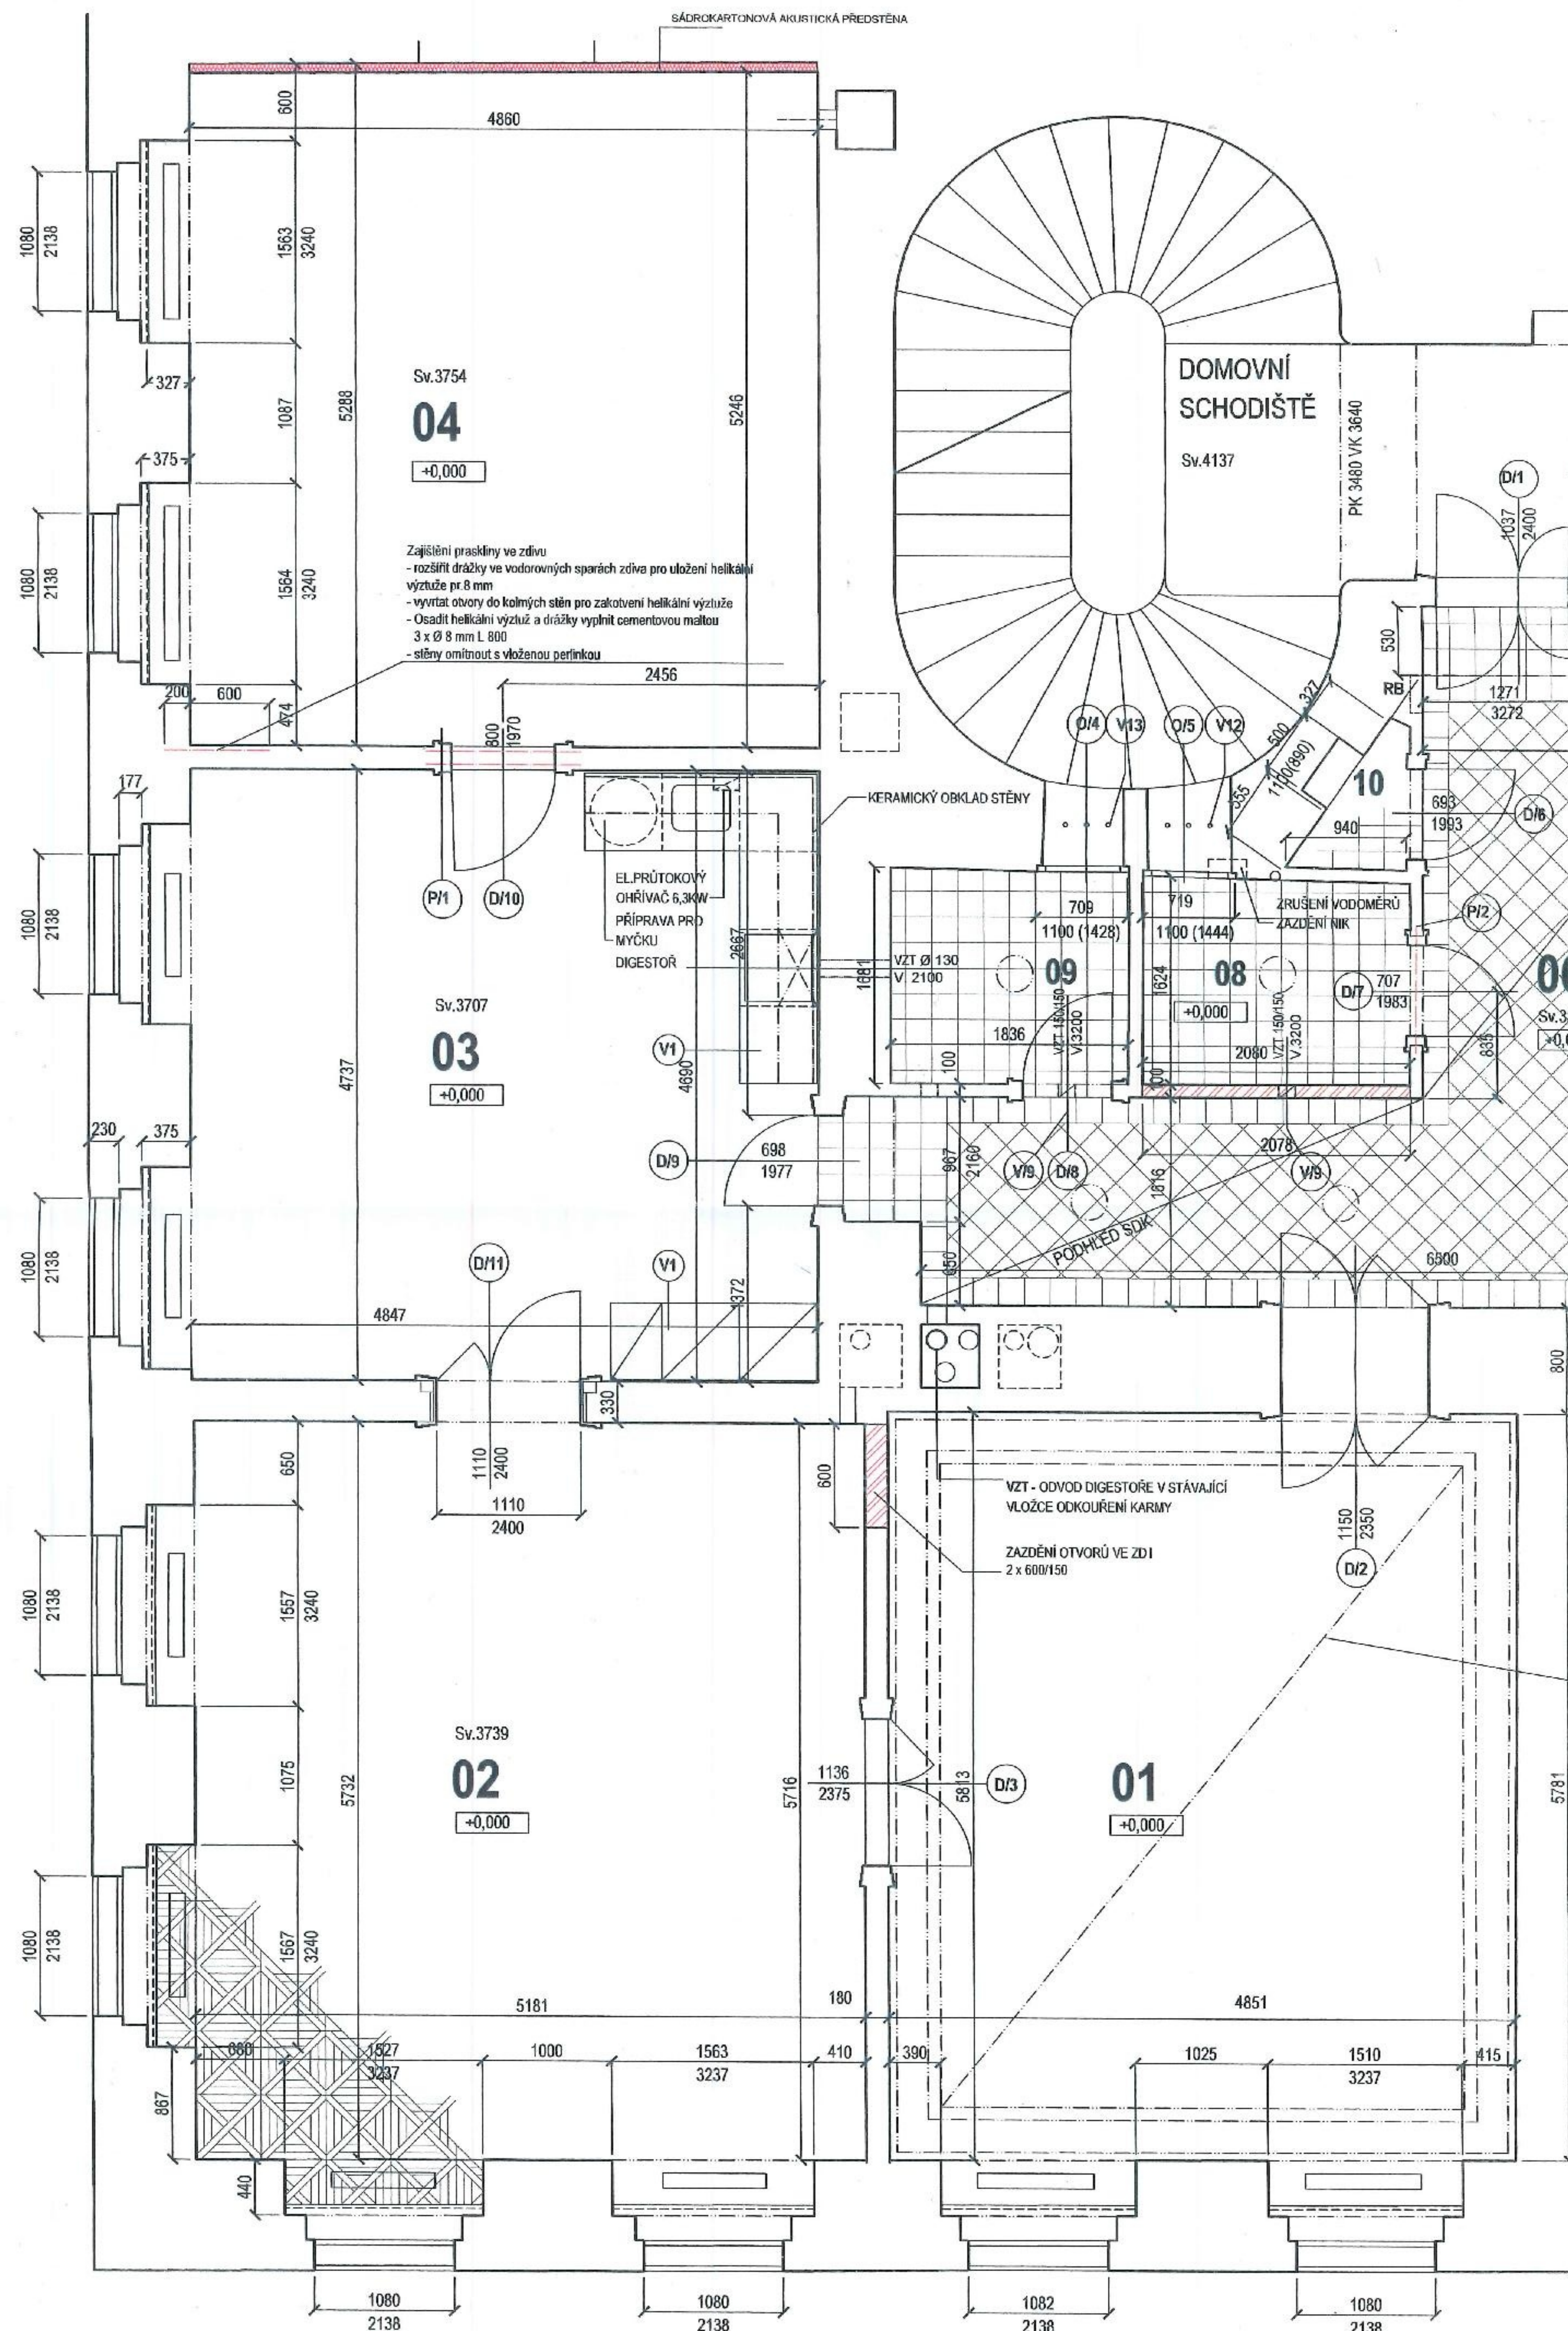

ÚMČ Praha 5 Stavební úřad ověřuje	
Sp. zn.: MC05/OSL/6815/2019/Po Č. j.: MC05 24215/2019 ze dne: 06.02.2019 ověřil: Bc. David Poduška dne: 11.02.2019	
Městská část Praha 5 Úřad městské části odbor stavební úřad nám. 14. října 4, 150 22 Praha 5 III/15/05	
INVESTOR: MĚSTSKÁ ČÁST PRAHA 5, 14 ŘÍJNA 1381/4, PRAHA 5	
ZASTOUPEN: CENTRA A.S., PLZEŇSKÁ 3185/5B, PRAHA 5	
GENERÁLNÍ PROJEKTANT: Ing.arch. FRYDECKÝ VÁCLAV PATA&FRYDECKÝ ARCHITEKTI S.R.O. U ŽELEZNÉ LÁVKY 8 PRAHA 1	
PROJEKTANT DÍLČÍ ČÁSTI: Ing.arch. FRYDECKÝ VÁCLAV PATA&FRYDECKÝ ARCHITEKTI S.R.O. U ŽELEZNÉ LÁVKY 8 PRAHA 1	
JEDNOSTUPŇOVÝ PROJEKT	
ČÁST: D.1 ARCHITEKTONICKO STAVEBNÍ	
NÁZEV VÝKRESU: PŮDORYS	
DATUM: 03.2018 ČÍSLO VÝKRESU: D.01.04	
MĚŘITKO: 1 : 50	