



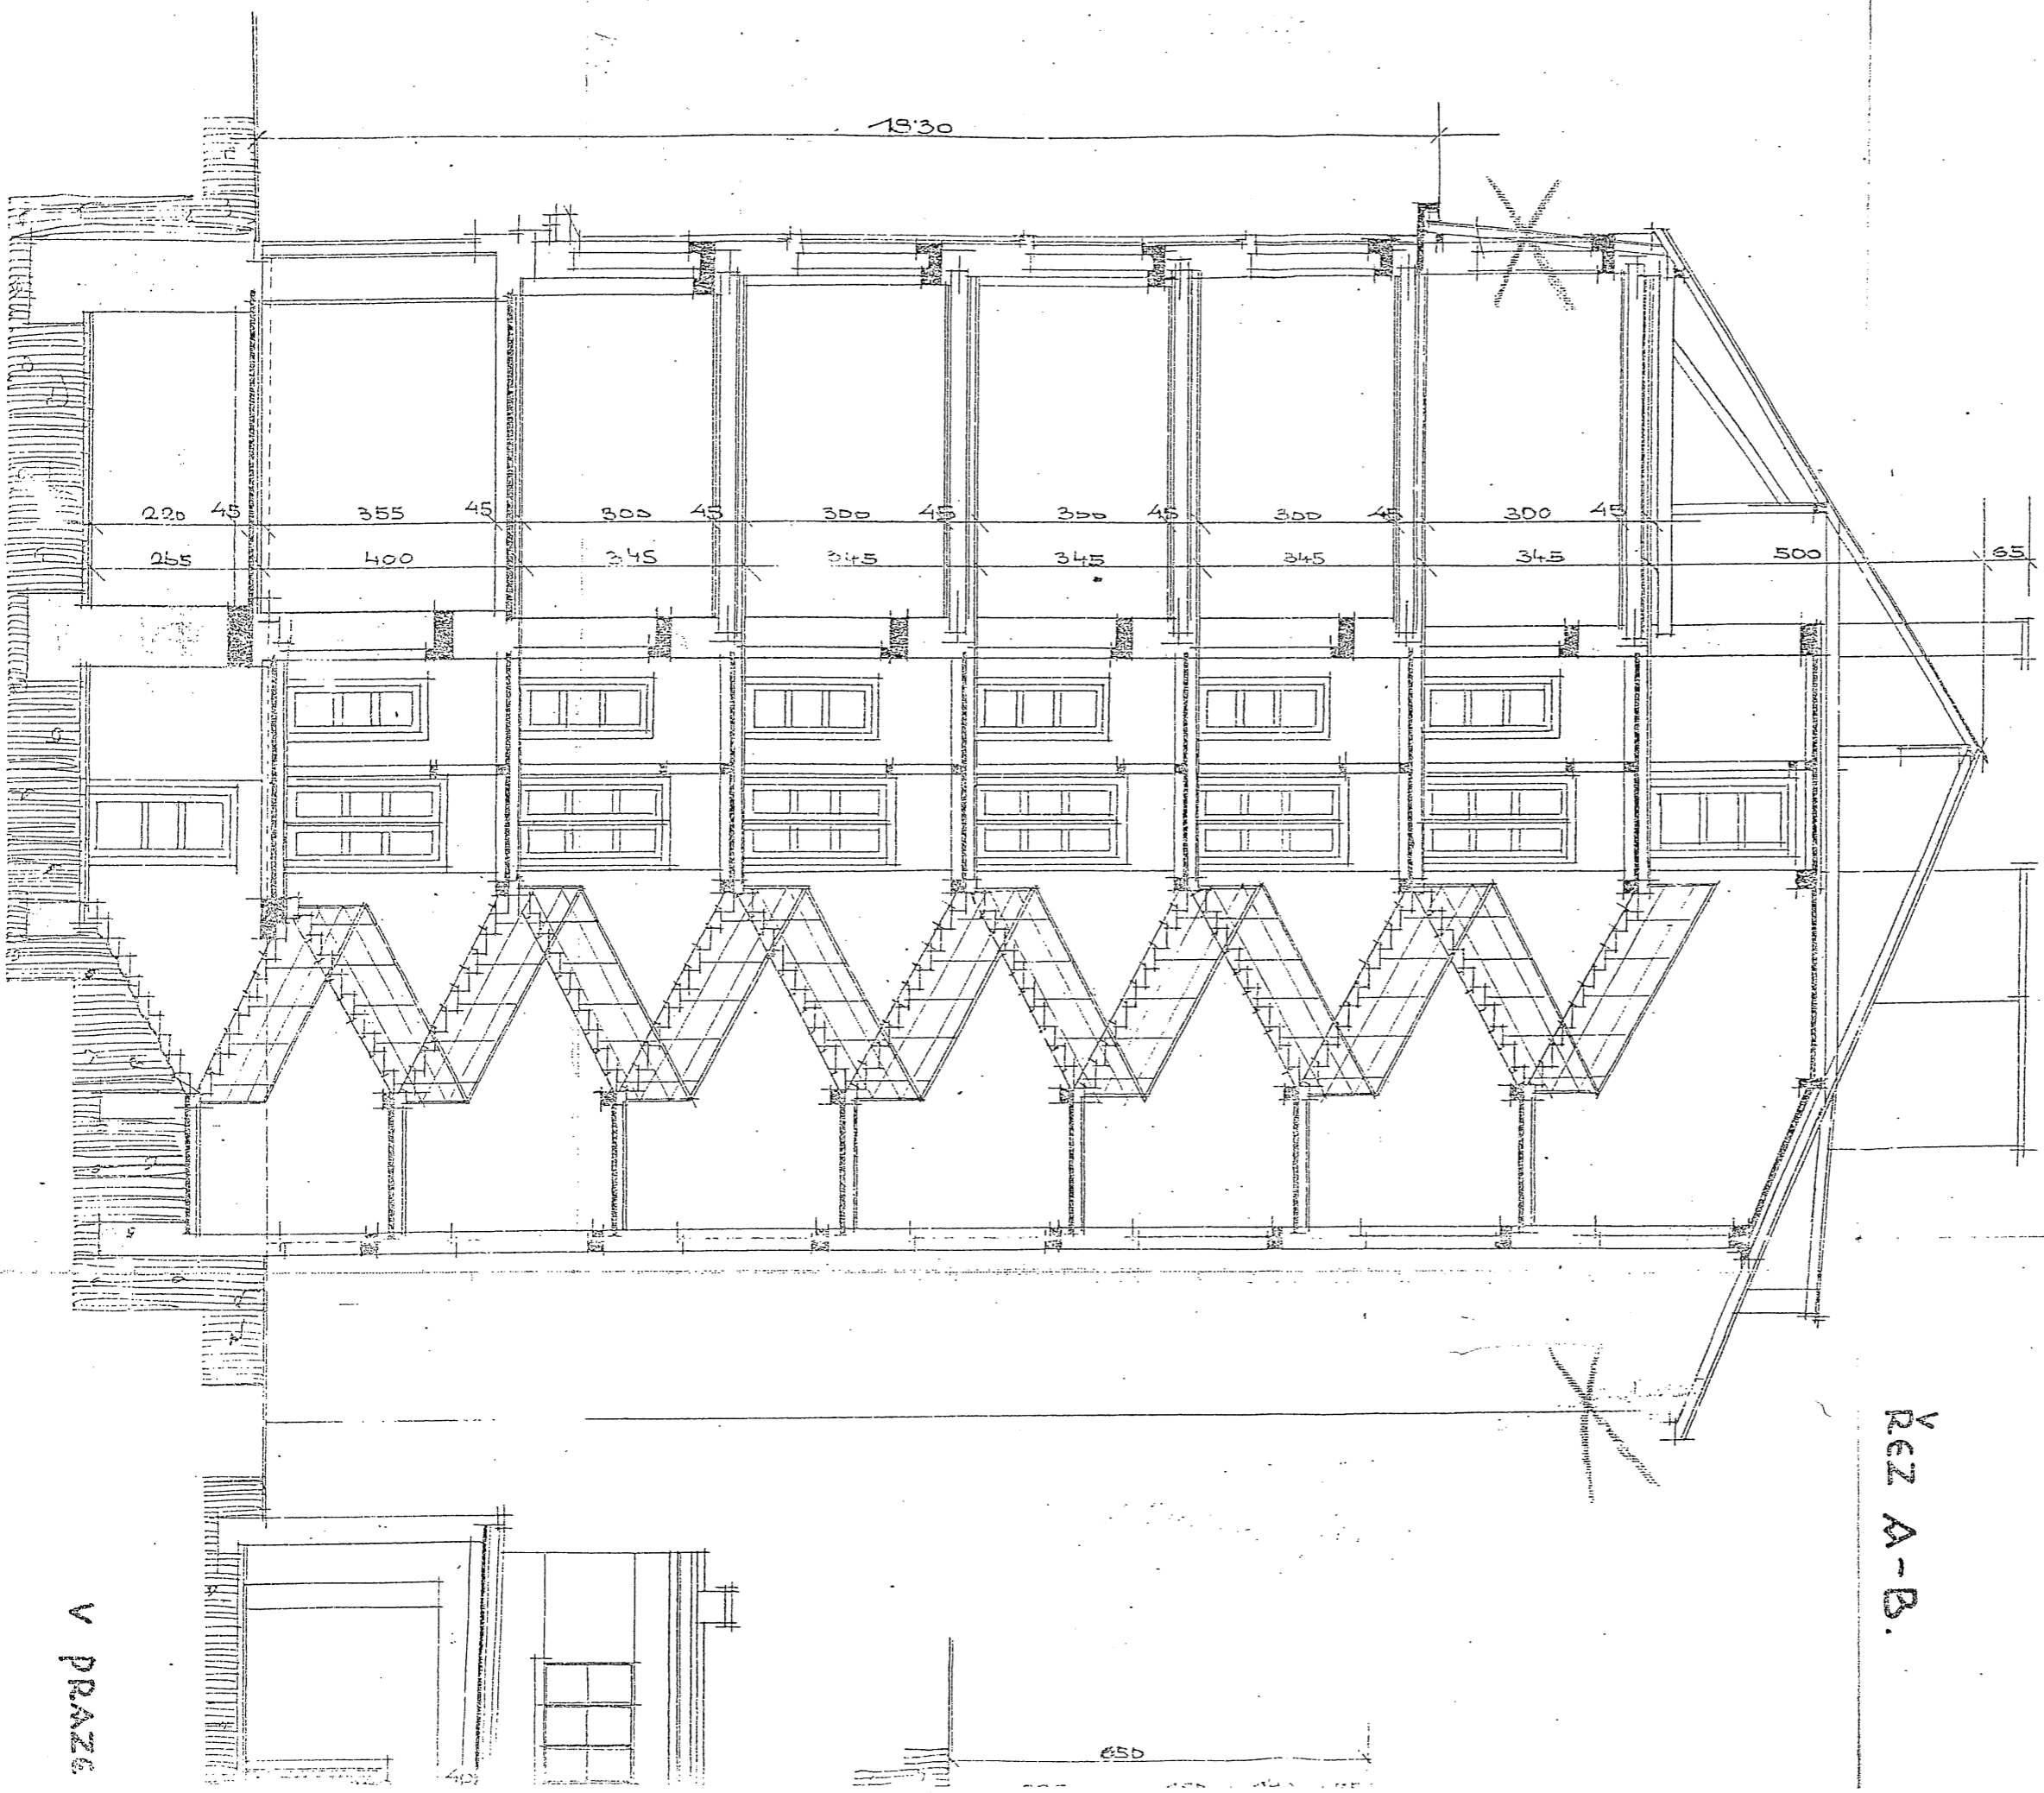

PLÁN STAVBY  
V  
ČINZOV. DOMU

ŘEZ A-B.