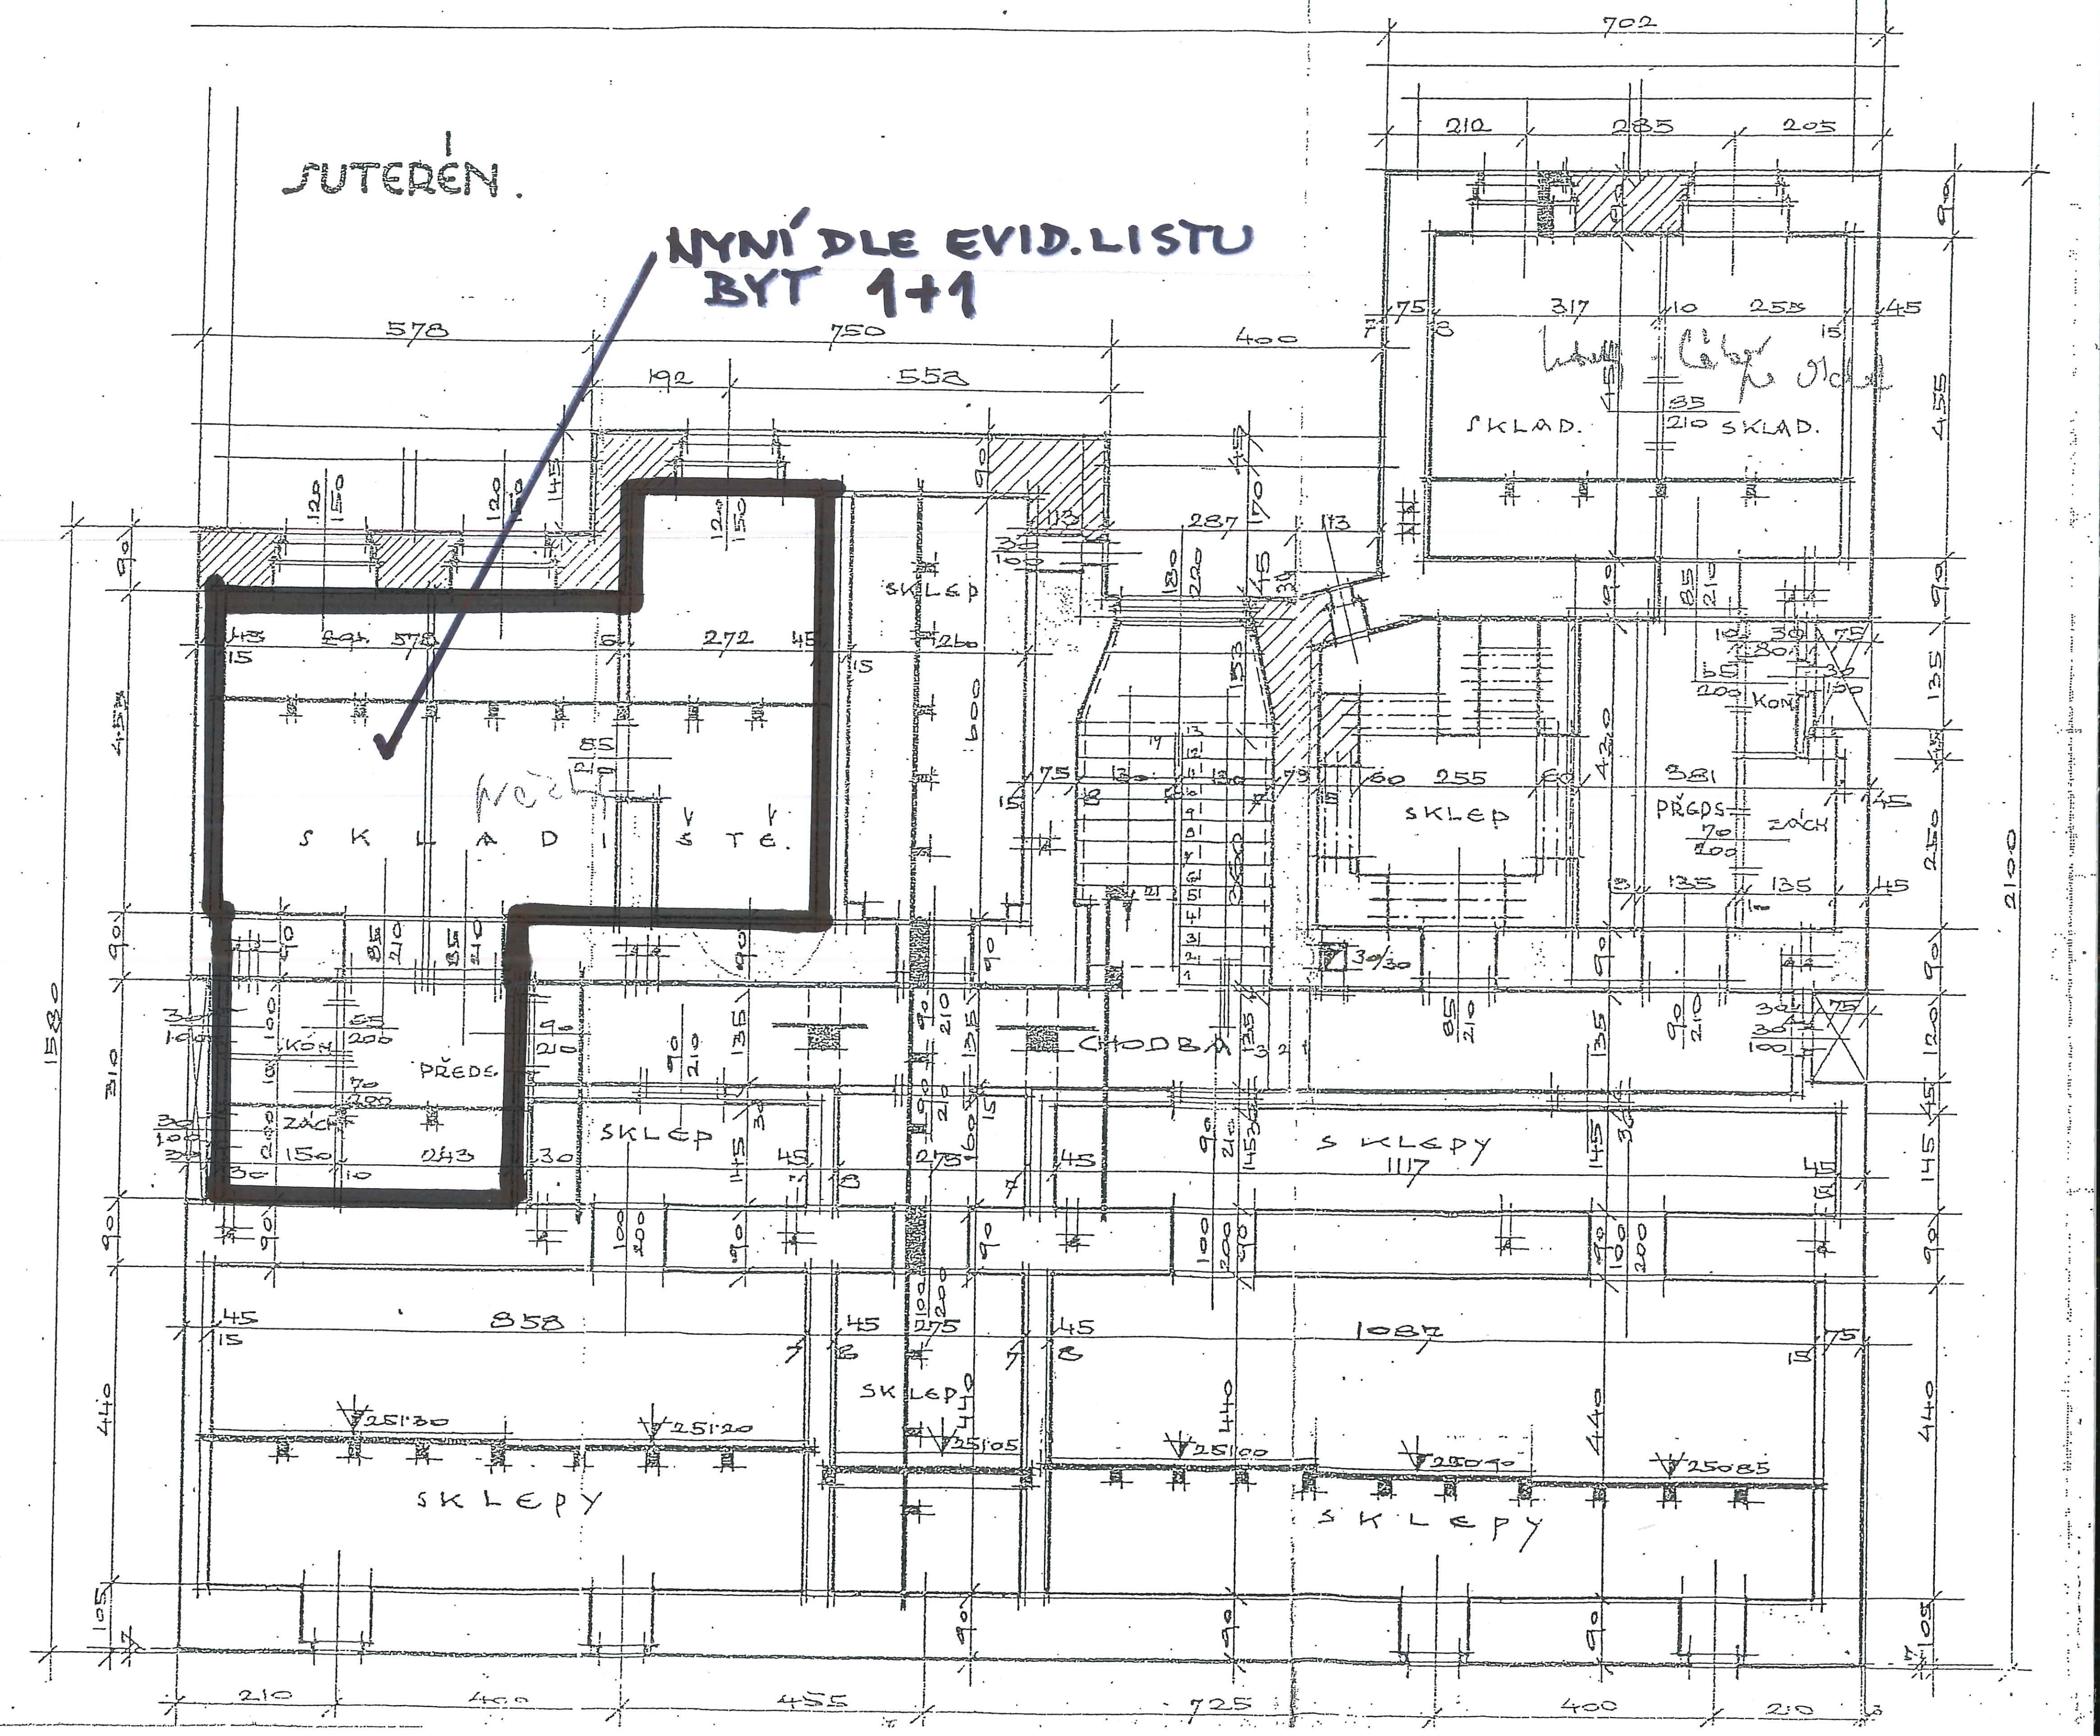V PRAZE, V KVĚTNU 1930.