



# NÁVRH VYTÁPĚNÍ -3.NP

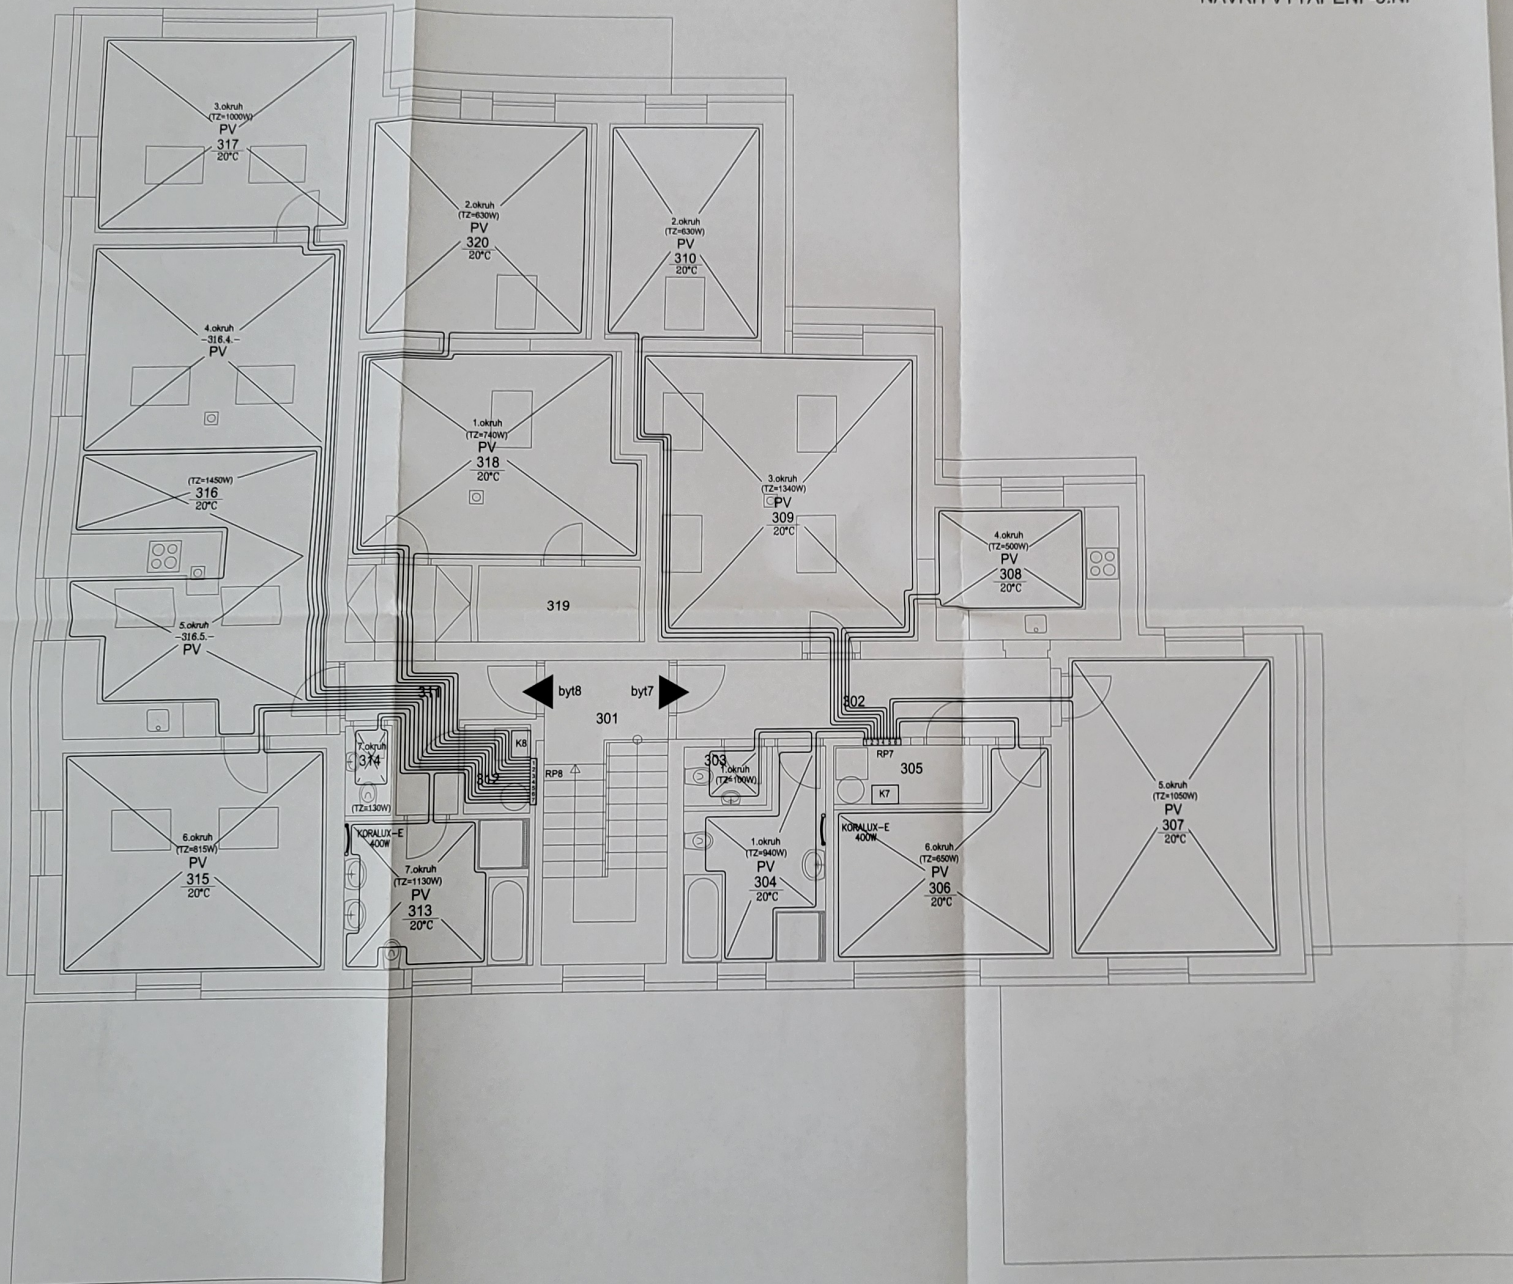

TABULKA MÍSTNOSTI

OZN.	NÁZEV MÍSTNOSTI	PLOCHA m2
301	CHODBA	5,3
302	CHODBA	10,7
303	WC	1,7
304	KOUPELNA S WC	8,6
305	TECHNICKÁ MÍSTNOST	3,1
306	POKOJ	13,1
307	LOŽNICE	22,0
308	KUCHYŇI	9,4
309	OBYVACÍ POKOJ	29,1
310	PRACOVNA	13,2
311	CHODBA	9,6
312	TECHNICKÁ MÍSTNOST	2,0
313	KOUPELNA S WC	9,2
314	WC	1,5
315	LOŽNICE	19,8
316	OBYVACÍ POKOJ S KUCH. KOUTEM	46,9
317	POKOJ	19,4
318	POKOJ	20,7
319	ŠATNA	4,4
320	PRACOVNA	19,2

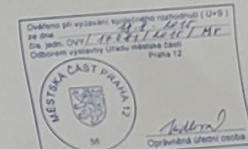

## LEGENDA

- TRUBKOVÉ TĚLESO S EL. OHŘEVEM typ RADIX RONDO-E
- EL. KONVEKTOR 0,5 kW
- K1, K2, K4, K5, K6 ELEKTROKOTEL 4 kW
- K3, K7, K8 ELEKTROKOTEL 6 kW
- RP SKŘÍŇ PRO ROZDĚLOVAČ A SEBĚRAČ PODLAHOVÉHO TOPENÍ

## VEDENÍ POTRUBÍ

VEDENÍ POTRUBÍ K RP, BUDE VEDENO V ŽALUZE VE STĚNĚ, NEBO V PODLAŽÍ.  
 V KOUPELNĚCH JE NÁVRŽENO TRUBKOVÉ TĚLESO S EL. OHŘEVEM typ RADIX RONDO-E (sod. karta a.s.  
 VE SPOLNĚCH PROSTORÁCH, JE NÁVRŽENO TRUBKOVÉ TĚLESO S EL. OHŘEVEM.

## POZNÁMKA

- OTOPNĚNÍ TĚLES
- KOUPELNĚNÉ TRUBKOVÉ TĚLESO typ KORALUX (s el. otopnou tyčí)
- PODLAHOVÉ TOPENÍ SYSTÉM NAR (WECOFLEX)
- VODA 45/40°C, MAX. PŘETL. 0,2 MPa - podlahové topení
- OTVÍRAČI PŘETLAK UPRAVIT DLE SKUTEČNÉ INSTALOVANÝCH ZÁŘEŽENÍ!

ING. MILAN MELICHER Průmysl a odborná služba	ING. MILAN MELICHER	MILOSLAV MINÁŘK
Průmysl a odborná služba	VILADŮM KAMÝK s.r.o. Ke Kamýku 462/12, Praha 4	DATUM: 02/2015
Průmysl a odborná služba	Ke Kamýku 462/12, Praha 4	ČÍSLO PRŮJ. 010-15
Průmysl a odborná služba	VILADŮM KAMÝK KE KAMÝKU 462/12, PRAHA 4	ČÍSLO PRŮJ. DSP
Průmysl a odborná služba		FORMÁT: 8 A4
Průmysl a odborná služba		MĚŘÍTO: ČÍSLO VÝKRESU
Průmysl a odborná služba	D.1.4.2 VYTÁPĚNÍ	1:50
Průmysl a odborná služba	PŮDORYS 3.NP	D.1.4.2.3