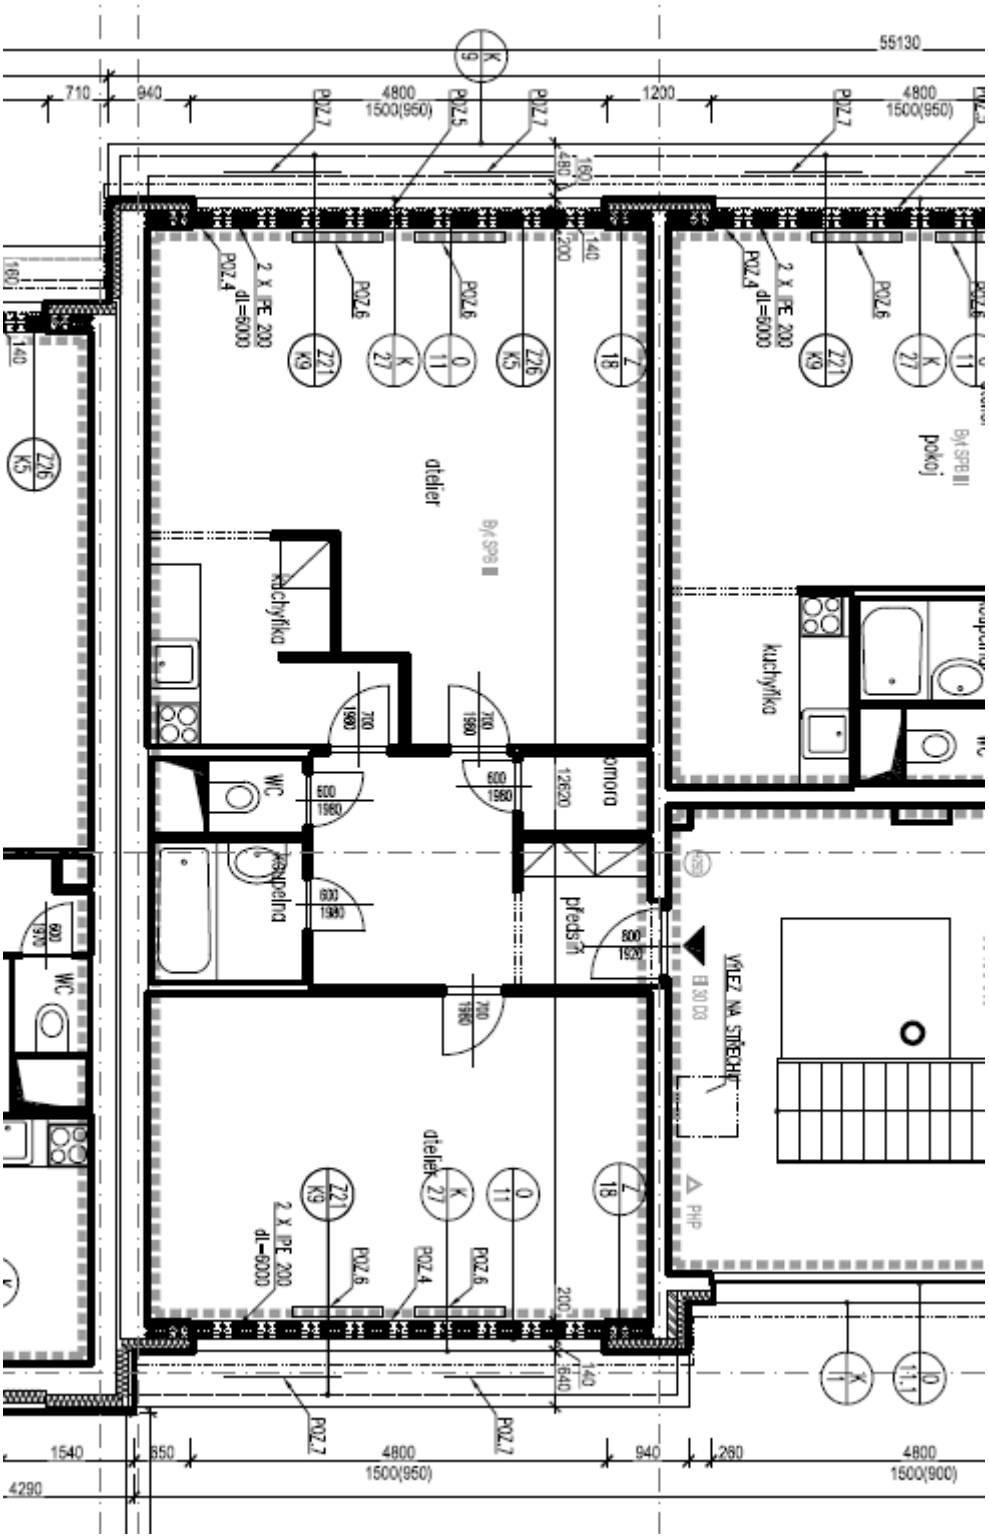
55130
710
940
4800
1500(950)
1200
4800
1500(950)
POZ.7
POZ.5
POZ.7
POZ.7
POZ.4
2 X IPE 200
dl=6000
POZ.6
POZ.6
POZ.4
2 X IPE 200
dl=6000
POZ.6
POZ.6
atelier
Byt SPB
kuchyňka
kuchyňka
pokoj
WC
koupelna
WC
předsíň
VÝLEZ NA STŘECHU
atelier
2 X IPE 200
dl=6000
POZ.6
POZ.4
POZ.6
POZ.7
POZ.7
1540
850
4800
1500(950)
940
280
4800
1500(900)
4290