

Žádost občana o stavební povolení na rodinný domek (nástavbu, přístavbu)

MĚSTSKÝ ÚŘAD BAKOV NAD JIZEROU		C. dopor.
Došlo	28 XI. 1994	
C.j.	1643/94	
Vyř. dne:		Ukl. znak

Městskému úřadu
odboru výstavby a
v Bakově nad Jizerou

V MALÉ BĚLE dne 20. 11. 94

I. Žadatel(é)

Jméno a příjmení **VIKTOR BERNAT** rodné číslo dle OP

Adresa bydliště

Zaměstnavatel /povolání/ **SOUKROMÝ PODNIKATEL**

Jméno a příjmení rodné číslo dle OP

Adresa bydliště

Zaměstnavatel /povolání/

II. Popis, vybavení a účel stavby (nástavby, přístavby)

Stručný popis stavby včetně označení účelu **ADAPTACE**
A PŘÍSTAVBA RESTAURACE KLOKOČKA

III. Místo stavby

Obec **MALÁ BĚLA** MěÚ **BAKOV N. JIZEROU**
parcelní číslo pozemku, na němž má být stavba uskutečněna,
podle evidence nemovitostí **728** kat. území **MALÁ BĚLA**
výměra v m² veden v evidenci nemovitostí jako
..... /uveďte se kultura pozemku/, způsob jeho dosavadního
využití **PROVOZ RESTAURACE A VINARNY**

Rozhodnutí o vynětí pozemku ze zemědělského půdního fondu
vydáno dne kým
pod č.j. Jde-li o nástavbu nebo přístavbu

čp. objektu Označení /parcelní čísla/ ostatních
pozemků, které se mají použít jako staviště /např. část veřejného
prostranství. K pozemku, na němž má být stavba uskutečněna/existující
stavbě/, má stavebník

- vlastnické právo
- právo osobního užívání
- jiné právo

IV. Seznam vlastníků sousedních nemovitostí /jméno a adresa/
..... BYL DODAN

V. Údaje o dokumentaci

Dokumentaci stavby vypracoval
- projektant jednotlivce IČO PODZIMEK ONDŘEJ
- oprávněná projektová organizace

VI. Způsob provedení stavby

svépomocí - odborný dozor bude provádět PODZIMEK ONDŘEJ
/jméno, adresa, kvalifikace/
dodavatelsky - provede ji organizace MALENSKY - BĚLÁ P. BEZ.
/název a adresa/

VII. Předpokládané krytí stavebních nákladů

Celkový odhad stavebních nákladů Kčs 4.840.000 bude kryt
.....

VIII. Předpokládané dokončení stavby 30. 6. 1995

Podpisy: [Redacted]

Přílohy:


- A./musí být připojeny ke každé žádosti/
 - a) doklady, jimiž stavebník prokazuje vlastnické právo, právo osobního užívání, popř. jiné právo, opravňující jej na pozemku stavět nebo provést nástavbu anebo přístavbu existující stavby.
 - b) předepsaná dokumentace ve dvojím vyhotovení
Dokumentace obsahuje zejména:
 - situace v měř. 1 : 2880, vyhotovená střediskem Geodézie Mladá Boleslav
 - situační výkres v měřítku 1 : 200 s vyznačením přípojek na veřejný rozvod a kanalizaci
 - stavební výkresy v měřítku alespoň 1 : 100, ze kterých je zřejmý dosavadní i navrhovaný stav (půdorysy s označením účelu užívání všech prostor, řezy, pohledy a schematické vyznačení vnitřních instalací/
 - technický popis s odhadem stavebních nákladů
 - přehled stavebních hmot, dílců a výrobků, u rodinných domků prokáže stavebník způsob jejich zabezpečení

- c) prohlášení kvalifikované osoby, že bude vykonávat odborný dozor nad stavbou prováděnou svépomocí, není-li stavebník sám způsobilý dozor provádět
- d) doklady, popř. rozhodnutí předepsané zvláštními předpisy, jako např. rozhodnutí o vynětí ze zeměd. půdního fondu

B./ může stavebník připojit ke zjednodušení řízení / Vyjádření vlastníků sousedních nemovitostí / např. vyznačení na dokumentaci stavby/.

SI Jina práva	listina	číslo	datum
NEJEDNÁ SE O ŽÁDNÉ PRÁVO			
C Osvězení vlastnického práva	listina	číslo	datum
ZASTAVENÍ PRÁVO			1/92
ZASTAVENÍ PRÁVO			12/92
ZASTAVENÍ PRÁVO			13/92
D Pozemky			
NEJEDNÁ SE O ŽÁDNÉ PRÁVO			
S držení tituly	listina	číslo	datum
ORIG. VLASTNICKÝ	SI	102/91	29/91

Katastrální úřad Mladá Boleslav
 Vydáno dne: 06.10.1994
 Policie ČR Mladá Boleslav
 Vydáno: 06.10.1994

 

Městský úřad Bakov nad Jizerou
odbor výstavby a životního prostředí
Mírové náměstí 208

6
PSČ 294 01
tel. 0329/ 781500
fax. 0329/91687

PROHLÁŠENÍ

Potvrzuji tímto, že budu provádět stavebníkovi (stavebníkům)

Viktoru Bernatovi

bytem ..

po dobu trvání stavby

odborný dozor nad prováděním stavby, která bude realizována :

- na nezastavěném stav. pozemku číslo parcely
- v katastrálním území Malá Bělá
- na stavební parcele č. 28 kat. území Malá Bělá
- na objektu (domě, provozovně apod.) č.p. 16

Jsem si vědom povinností vyplývajících z ustanovení § 44 zákona č. 50/1976 Sb. o územním plánování a stavebním řádu a provádění svépomocné výstavby § 13 odst. 2 písm. b, a c, vyhl. č. 85/1976 Sb.

Údaje o odborném dozoru : Jméno a Příjmení

přesná adresa

vlastnoruční podpis

150 112 01 916
Adriana Oudřová


Průvodní zpráva:
diagram zastínění : Adptace a příst. rest. KLOKOČKA

Předložený diagram zastínění adaptovaného objektu č.p 16 - Malá Bělá a rekreační chalupy označené k.č 29. Podkladem pro zpracování byla ČSN 73 4301 - Obytné budovy.

Dle článku 14 e této normy doba proslunění při zanedbání oblačnost od 1.března do 14.října nejméně 1 1/2 hodiny denně, u bytů se dvěma a více obytnými místnostmi tříhodinové proslunění alespoň jedné obytné místnost.

Dle diagramu, který je přílohou citované ČSN je patrné že skutečná

doba proslunění je dostatečná. Pro převýšení v posuzovaném bodě uvažována křivka 1 - 5m. K zastínění dojde v místě průsečíku křivky 1 s hranou stínícího objektu.

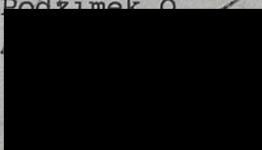vypracoval : Podzimek O


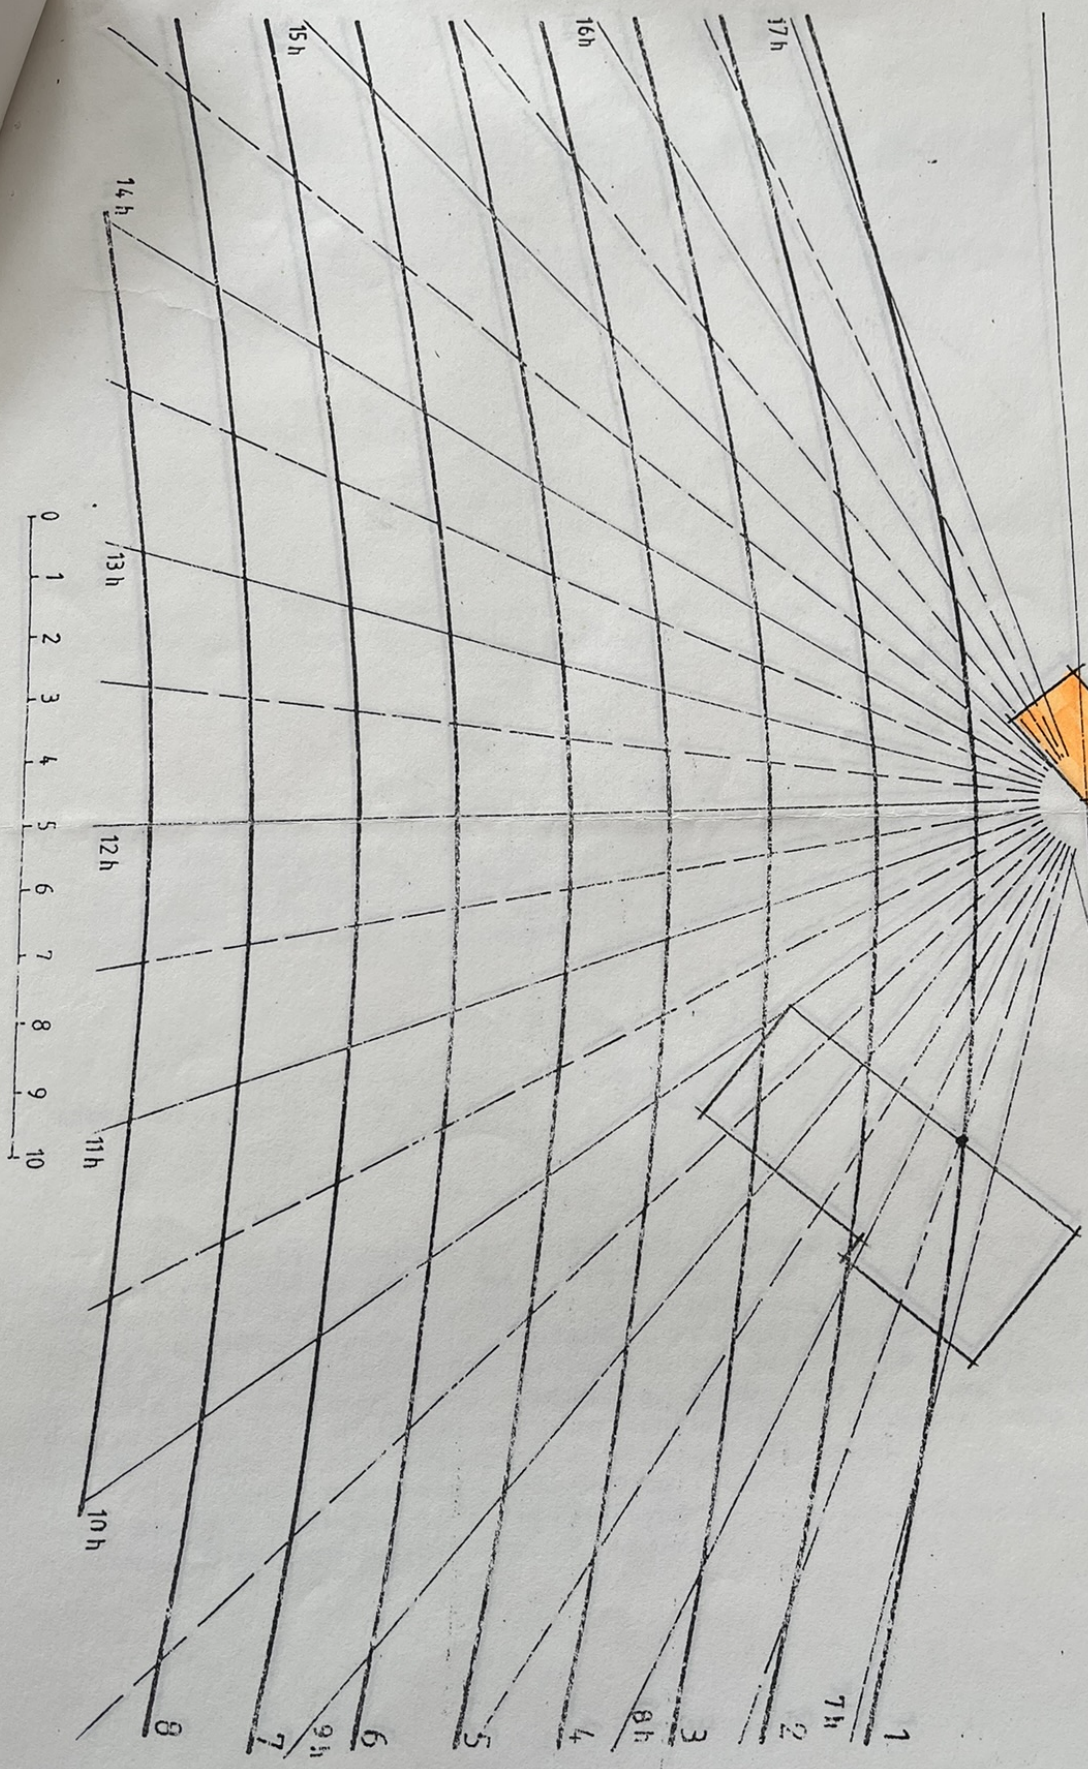
ni občana
kaljef se
ypade

DIAGRAM ZASTINENI

50° 1. III.

S

DIAGRAM ZASTÍNENÍ



Obz. p.3

11

OKRESNÍ ÚŘAD - OKRESNÍ HYGIENIK V MLADÉ BOLESLAVI

č. j. : 4889-222/94/D

V Mladé Boleslavi 29. listopadu 1994

Doporučeně

Pan
Viktor B e r n a t
Nová Ves u Bakova č.p. 34

B a k o v nad Jizerou

Věc

Posouzení projektové dokumentace "Adaptace restaurace KLOKOČKA"
- závazný posudek okresního hygienika

R o z h o d n u t í

Okresní hygienik v Mladé Boleslavi vydává podle § 75 odstavec 4 písmeno b) zákona č. 20/1966 Sb. o péči o zdraví lidu, ve znění pozdějších předpisů, ve věci posouzení projektové dokumentace "Adaptace restaurace KLOKOČKA", tento

z á v a z n ý p o s u d e k

S projektovou dokumentací souhlasím za podmínky odvětrání všech prostor t. j. i předsíní WC a skladu prádla.

O d ů v o d n ě n í

Dne 18. listopadu t.r. jste mne písemně požádal o posouzení projektové dokumentace na výše uvedenou stavbu. Projektová dokumentace řeší v přízemí domu přístavbu kuchyně se soc. zařízením pro personál a pomocnými provozy do dvora objektu. Ve 2. NP budou situovány dva salonky o kapacitě cca 50 míst včetně sociálního zařízení pro hosty a šaten se soc. zařízením pro personál. Ve 3. NP budou zřízeny apartmány o celkové kapacitě 16 lůžek, místnost pro pokojskou a úklidová místnost.

Provedení vyhovuje požadavkům směrnici č. 72/1987 Sb. Hygienických předpisů o hygienických požadavcích na zřizování a provoz zařízení společného stravování

Poučení

Proti tomuto rozhodnutí lze podat do 15 dnů ode dne jeho doručení podle § 53 zákona č. 71/1967 Sb. o správním řízení odvolání prostřednictvím okresního hygienika v Mladé Boleslavi ke krajskému hygieniku v Praze 2, Dittrichova 17.



UDr. Vojtěch Kolín
okresní hygienik

Příloha
projektová dokumentace 1x

OKRESNÍ HYGIENICKÁ STANICE V MLADÉ BOLESLAVI
Staroměstské nám. 150, 293 34

č. j. : 5160-222/94/Sh

V Mladé Boleslavi 9. prosince 1994

Doporučeně

Městský úřad
odbor výstavby a ŽP

B a k o v nad Jizerou

OKRESNÍ HYGIENICKÁ STANICE v MLADÉ BOLESLAVI		Bi. dopor.
Datum: 17. XII. 1994		pr. č. [redacted]
Č. j. 1792/94		Č. j. znak
Vyř. dne:		

Věc

Stavební povolení na adaptaci a přístavbu restaurace "Klokočka" v Malé Bělé, parc.č. 28 - stanovisko okresního hygienika

S vydáním stavebního povolení souhlasím za předpokladu splnění podmínek závazného posudku vydaného dne 29.11.t.r. pod č. j. 4889-222_94 k uvedené akci.

Okresní hygienická stanice
v ML [redacted]

MUDr. Vojtěch Kolín
okresní hygienik

a-

e-

14

Okresní úřad
Okresní správa Sboru požární ochrany v Mladé Boleslavi

Č.j.: SbPO 939/94
Vyřizuje: npor. PO Volf

Dne: 1.12.1994

Adresa:

Městský úřad
stavební odbor
Bakov nad Jizerou

Věc:

Stanovisko dotčeného orgánu státní správy na úseku požární ochrany

Název stavby: adaptace a přístavba restaurace KLOKOČKA

Investor stavby: Viktor Bernard, [REDACTED]

Místo stavby: Malá Bělá

Stupeň dokumentace: PS

Okresní správa Sboru požární ochrany Okresního úřadu v Mladé Boleslavi posoudila výše uvedenou dokumentaci stavby a k navrženému řešení vydává

s o u h l a s n é s t a n o v i s k o ,

kteřé je vázáno na splnění následujících podmínek:

- 1./ Dle zákona č. 262/1992 Sb., kterým se mění a doplňuje stavební zákon č. 50/1976 Sb., ve znění zákona č. 103/1990 Sb., čl. 47, požadujeme od investora doložit nejpozději při kolaudačním řízení certifikáty na všechny stavební výrobky dodávané na stavbu za účelem zajištění požární ochrany staveb, které musí být doloženy protokolem o provedených zkouškách ve státních zkušebnách. Rovněž výrobky technologie dodávané na stavbu musí být doloženy certifikáty s protokolárním ověřením státní zkušebnou o parametrech výrobku z hlediska požární ochrany.
- 2./ Při kolaudačním řízení budou předloženy výchozí revizní zprávy o schopnosti trvalého a bezpečného provozu, splňujícího projektem stanovené parametry na:
 - a./ elektroinstalaci
 - b./ hromosvody
 - c./ vzduchotechniku
 - d./ požární vodovod
 - e./ výtah, včetně provozních dokladů
 - f./ požární klapky, včetně provozních dokladů
 - g./ komíny
- 3./ Všechny požárně dělící konstrukce dle čl. 101 - 140 ČSN 73 0802 v jednotlivých požárních úsecích musí splňovat minimálně požadavky požární odolnosti stanovené výpočtem v řešení požární ochrany v předložené projektové dokumentaci.

- 4./ všechny stavební prostupy budou řádně utěsněny. Těsnící konstrukce musí vykazovat požární odolnost shodnou s požární odolností konstrukce, kterou rozvody prostupují.
- 5./ Na stavbě budou vytvořeny požární pásy dle čl. 115 - 117 ČSN 730802.
- 6./ Chráněná úniková cesta musí být provedena dle ustanovení čl. 141 - 152 ČSN 73 0802 a musí splňovat tyto požadavky:
 - a./ musí být bez požárního rizika,
 - b./ bude odvětrána přirozeně,
 - c./ požární uzávěry do CHÚC musí být typu PB se samozavíračem,
- 7./ V objektu bude instalováno celkem 9 ručních hasicích přístrojů.
- 8./ Objekt bude vybaven rozvodem vnitřní požární vody. Vnitřní požární hydranty budou s výzbrojí C 52 a budou uvedeny do pohotovostního stavu.
Zajištění požadovaného množství požární vody musí být projednáno se správcem vodovodní sítě.
- 10./ Pro objekt bude zajištěn bezpečný příjezd požární techniky po zpevněných plochách a budou zřízeny nástupní plochy pro jednotky PO odpovídající požadavkům ČSN 73 0802.
- 11./ Vnitřní i vnější zásahové cesty budou odpovídat požadavkům čl. 226 - 234 ČSN 73 0802.
- 12./ Budou dodrženy výpočtem stanovené odstupové vzdálenosti od ostatních objektů.
- 13./ V místech prostupů vzduchotechnického potrubí požárně dělicími konstrukcemi budou osazeny požární klapky.
- 14./ Objekt bude vybaven bezpečnostními tabulkami dle ČSN 01 8010, ČSN 01 8012 a ČSN 01 8013, které budou označovat:
 - a./ hlavní vypínač elektrické energie,
 - b./ hlavní uzávěr vody,
 - c./ všechny elektrické rozvaděče tabulkou "Nehasit vodou ani pěnovými hasicími přístroji",
 - d./ únikové směry a únikové východy,
 - e./ požární hydrant,
 - f./ "Zákaz kouření a vstupu s otevřeným ohněm" na všechny prostory s nebezpečím vzniku požáru,
- 15./ Všechny místnosti technologického charakteru budou označeny dle způsobu užití.
- 16./ Pro objekt budou vypracovány:
 - a./ požární poplachové směrnice
 - b./ požární řád
 - c./ evakuační plán

Část dokumentace stavby, obsahující zajištění požární bezpečnosti staveb, si trvale ponecháváme.


Každá změna oproti schválené dokumentaci stavby musí být bezodkladně znovu projednána.

Projektant - navrhovatel plně odpovídá za splnění všech ustanovení dotčených norem a předpisů v oboru PO, která jsou předloženým návrhem přímo nebo nepřímo dotčena, a to i když se nestala předmětem tohoto vyjádření.

OKRESNÍ ÚŘAD
Okresní správa Sboru požární ochrany
MLADÁ BOLESLAV

mjr. PO ing. Petr VONÁŠEK
náčelník správy

Příloha: PS paré č. 6

 

4 žá-
"Klo-
jeno

ísluš-
územ-
3/1990
naři-
še-

erou
dnán
,čtv
ne
hůt
ý z
pl
y
y

Z Á P I S

sepsaný v kanceláři stavebního úřadu MěÚ Bakov nad Jizerou
dne 16.12.1994.

Přítomni : viz. příloha - presenční listina

Písemné vyjádření zaslaly :

OHS Mladá Boleslav, SPT Telecom Ml. Boleslav ,jejich
vyjádření je v příloze zápisu

K projektové dokumentaci včetně k úpravě veřejného
prostranství za účelem prakoviště stávajícího objektu
rastaurace "Klokočka" se písemně předem vyjádřili zástupci
obce Malá Bělá a sousedé stávajícího objektu. Jejich
vyjádření je v příloze zápisu

P Ř E D M Ě T E M

Zápisu je svolání stavebního řízení stavby - adaptace s
přístavbou restaurace Klokočka na Malé Bělé. Stavba objektu
je na pozemkové parcele č. 28, k.ú. Malá Bělá. Řízení bylo
svoláno na základě písemného požadavku stavebníka p.
Viktora Bernata ze dne 28.11.1994. Odbor výstavby a ŽP MěÚ
Bakov nad Jizerou zaslal všem výše uvedeným písemnou
pozvánku dne 7.12.1994 pod č.j. Výst. 1643/94. Požadavek
stavebníka vyplynul z nutnosti rozšíření kapacity kuchyně a
zlepšení sociálních podmínek personálu.

K v ě c i :

Stávající objekt dvoupodlažní, zastřešený sedlovou
střechou, podkrovní prostor nevyužit.
Přístavba je řešena jako objekt dvoupodlažní s využitým
podkrovním prostorem, zastřešení sedlovou střechou o tomto
rozměru 101 m², obestavený prostor přístavby 1.067
m². Celková výška objektu bude do hřebenu 10,20m. Obestavený
prostor adaptované části bude činit 2.117,5 m³.
Základy přístavby budou z prostého betonu, obvodové zdivo
bude provedeno z cihelných bloků CDM. Stropy montované, z
pefabrikovaných stropních panelů SPIROL, zastřešení
dřevěnými sbíjenými vazníky, střešní krytina živičná-
TEGOLA.
Uvažovaná kapacita restaurace včetně vinárny bude činit 130
míst, kapacita kuchyně se uvažuje s 300 ks jídel. Lůžková
kapacita bude 16 ubytovaných.
Technické vybavení objektu :

Zdravotní technická instalace bude běžného provedení,
spláskové vody budou rozděleny na odpadní ze soc. zařízení
a kuchyně, které po odloučení tuku budou svedeny do
stávající žumpy na vyvážení. Ohřev teplé vody v celé objektu
bude řešen průtokovými elekt. ohřivači. Přípojka vody bude

využita stávající, napojena na veřejný vodovod.

Vytápění - v celém objektu je navrženo el. přímotopnými panely, potřebné výhřevnosti.

Vzduchotechnika - vzduchotechnickými jednotkami v obytné části - restaurace. Odvětrání kuchyně vzduchotechnickým potrubím, strojovna bude umístěna v prostoru nad soc. zařízením v 1. nadzemním podlaží.

Elektroinstalace - připojení na stávající elektrorozvodnou síť, rozvody budou provedeny běžným způsobem odpovídajícím ČSN

Technologie - jedná se o vybavení kuchyně elekt. sporáky, plotnami a fritézami a myčkami nádobí. Součástí vybavení bude i chladicí a mrazicí box, nákladní výtah mezi 1. a 2. NP o nosnosti 100 kg.

Terénní úpravy :

V rámci těchto prací bude provedena výšková úprava terénu stávajícího veřejného prostranství na parc.č. 99/8 a úprava stávajícího dvora restaurace. Součástí těchto prací bude i stavební úprava odvodňovacího rigolu, který bude na základě připomínek účastníků dnešního řízení napojen potrubím pod silnicí a přes lapol, dále sveden do Bělského potoka.

Vyjádření účastníků řízení je přílohou zápisu.

MěÚ Bakov nad Jizerou vydá stavební povolení až po vyřízení majetkoprávních vztahů části poz. parc.č. 99/8. Dále je třeba projednat situaci odvádění srážkových vod se správcem zařízení, (Povodí Labe a.s. provoz Ml. Boleslav a SÚS Mn. Hradiště). Dále požadujeme předložit písemnou zprávu diagramu zastínění.

Skončeno, přečteno

Městský úřad

B. a. k. o. v. n. a. ť. i. z. a.

Věc:

Malá Bělá 20.10.1994



Vyjádření k přístavbě restaurace Klokočka na Malé Bělé

Po seznámení s náčrtem uvažované přístavby restaurace Klokočka na Malé Bělé sdělujeme, že souhlasíme s odkoupením vyznačeného obecního pozemku / cca 4m² / a s realizací parkoviště za těchto podmínek.

1. Při přístavbě je nutné zachovat možnost odtoku povrchových vod z polí. To znamená ponechat stávající odtokový příkop nebo instalovat odpadní potrubí s dostatečně velkým průměrem.

2. Při zřízení parkoviště osobních vozů na obecní cestě zachovat průchodnost cesty pro pěší, kola a osobní kárky. Značení parkoviště provést tak, aby nešlo k uzavření a neprůchodnosti cesty parkujícími osobními automobily. Tento záměr osobně projednat se všemi občany bezprostředně sousedícími s touto obecní cestou.

Za členy zastupitelstva:

Alena Š n, a j d r o v á
Hana O b e r m a j e r o v á


Odbor výstavby a ŽP MěÚ Bakov nad Jiz.

VYJÁDRĚNÍ K ÚSTNÍMU JEDNÁNÍ

Datum: 16. 12. 94

Předmět jednání: Přístavba a rekonstrukce restaurace Klobouček

Dotčený orgán státní správy - organizace - účastník: SÚS Km. Hradiště

Jméno: Nedopa

Podpis: [Redacted]

SÚS Km. Hradiště souhlasí s přístavbou
 a rekonstrukcí restaurace Klobouček.

Odbor výstavby a ŽP MěÚ Bakov nad Jiz.

VYJÁDRĚNÍ K ÚSTNÍMU JEDNÁNÍ

Datum: 16. 12. 1994

Předmět jednání: Příst. rest. Kiskočka

Dotčený orgán státní správy - organizace - účastník: Povodí Labe

Jméno: Ing. Kudrva Miroslav

Podpis: [Redacted]

K projektové věci připomínám, že
 plánované parkoviště osobních vozidel
 V ostatních částech bez připomínek
 souhlasím.

Z A P I S

sepsaný v kanceláři stavebního úřadu MěÚ Bakov nad Jizerou
dne 16.12.1994.

Přítomni : viz. příloha - presenční listina

Písemné vyjádření zaslaly :

OHS Mladá Boleslav, SPT Telecom Ml. Boleslav ,jejich
vyjádření je v příloze zápisu

K projektové dokumentaci včetně k úpravě veřejného
prostranství za účelem prakoviště stávajícího objektu
rastaurace "Klokočka" se písemně předem vyjádřili zástupci
obce Malá Bělá a sousedé stávajícího objektu.Jejich
vyjádření je v příloze zápisu

P R E D M E T E M

Zápisu je svolání stavebního řízení stavby - adaptace s
přístavbou restaurace Klokočka na Malé Bělé. Stavba objektu
je na pozemkové parcele č. 28, k.ú. Malá Bělá. Řízení bylo
svoláno na základě písemného požadavku stavebníka p.
Viktora Bernata ze dne 28.11.1994. Odbor výstavby a ZP MěÚ
Bakov nad Jizerou zaslal všem výše uvedeným písemnou
pozvánku dne 7.12.1994 pod č.j. Výst. 1643/94.Požadavek
stavebníka vyplynul z nutnosti rozšíření kapacity kuchyně a
zlepšení sociálních podmínek personálu.

K v ě c i : .

Stávající objekt dvoupodlažní, zastřešený sedlovou
střechou, podkrovní prostor nevyužit.
Přístavba je řešena jako objekt dvoupodlažní s využitým
podkrovním prostorem, zastřešení sedlovou střechou o tomto
rozměru 101 m², obestavený prostor přístavby 1. 067
m². Celková výška objektu bude do hřebenu 10,20m. Obestavený
prostor adaptované části bude činit 2.117,5 m³.
Základy přístavby budou z prostého betonu, obvodové zdivo
bude provedeno z cihelných bloků CDM. Stropy montované, z
pefabrikovaných stropních panelů SPIROL, zastřešení
dřevěnými sbíjenými vazníky, střešní krytina živičná-
TEGOLA.

Uvažovaná kapacita restaurace včetně vinárny bude činit 130
míst, kapacita kuchyně se uvažuje s 300 ks jídel. Lůžková
kapacita bude 16 ubytovaných.
Technické vybavení objektu :

Zdravotní technická instalace bude běžného provedení,
spláskové vody budou rozděleny na odpadní ze soc. zařízení
a kuchyně, které po odloučení tuku budou svedeny do
stávající žumpy na vyvážení. Ohřev teplé vody v celé objektu
bude řešen průtokovými elekt. ohříváči. Přípojka vody bude

využita stávající, napojena na veřejný vodovod.

vytápění - v celém objektu je navrženo el. přímotopnými panely, potřebné výhřevnosti.

Vzduchotechnika - vzduchotechnickými jednotkami v obytné části - restaurace. Odvětrání kuchyně vzduchotechnickým potrubím, strojovna bude umístěna v prostoru nad soc. zařízením v 1. nadzemním podlaží.

Elektroinstalace - připojení na stávající elektrorozvodnou síť, rozvody budou provedeny běžným způsobem odpovídajícím CSN

Technologie - jedná se o vybavení kuchyně elekt. sporáky, plotnami a fritézami a myčkami nádobí. Součástí vybavení bude i chladicí a mrazicí box, nákladní výtah mezi 1. a 2. NP o nosnosti 100 kg.

Terénní úpravy :

V rámci těchto prací bude provedena výšková úprava terénu stávajícího veřejného prostranství na parc.č. 99/8 a úprava stávajícího dvora restaurace. Součástí těchto prací bude i stavební úprava odvodňovacího rigolu, který bude na základě připomínek účastníků dnešního řízení napojen potrubím pod silnicí a přes lapol, dále sveden do Bělského potoka.

Vyjádření účastníků řízení je přílohou zápisu.

MěÚ Bakov nad Jizerou vydá stavební povolení až po vyřízení majetkoprávních vztahů části poz. parc.č. 99/8. Dále je třeba projednat situaci odvádění srážkových vod se správcem zařízení, (Povodí Labe a.s. provoz Ml. Boleslav a SÚS Mn. Hradiště). Dále požadujeme předložit písemnou zprávu diagramu zastínění.

Skončeno, přečteno